

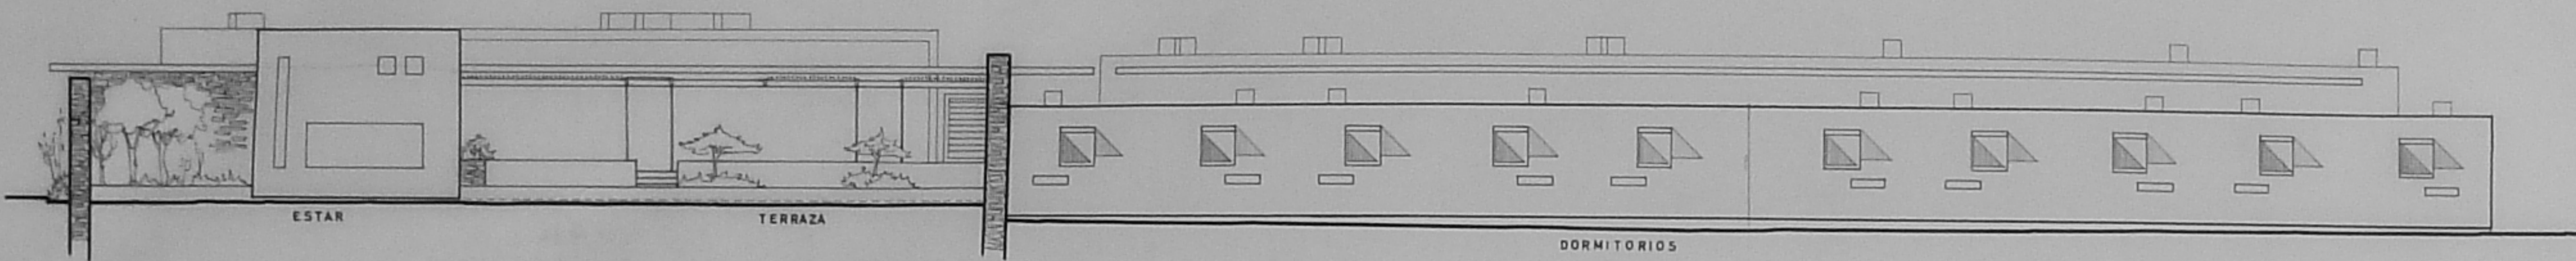




ELEVACION SUR - PONIENTE

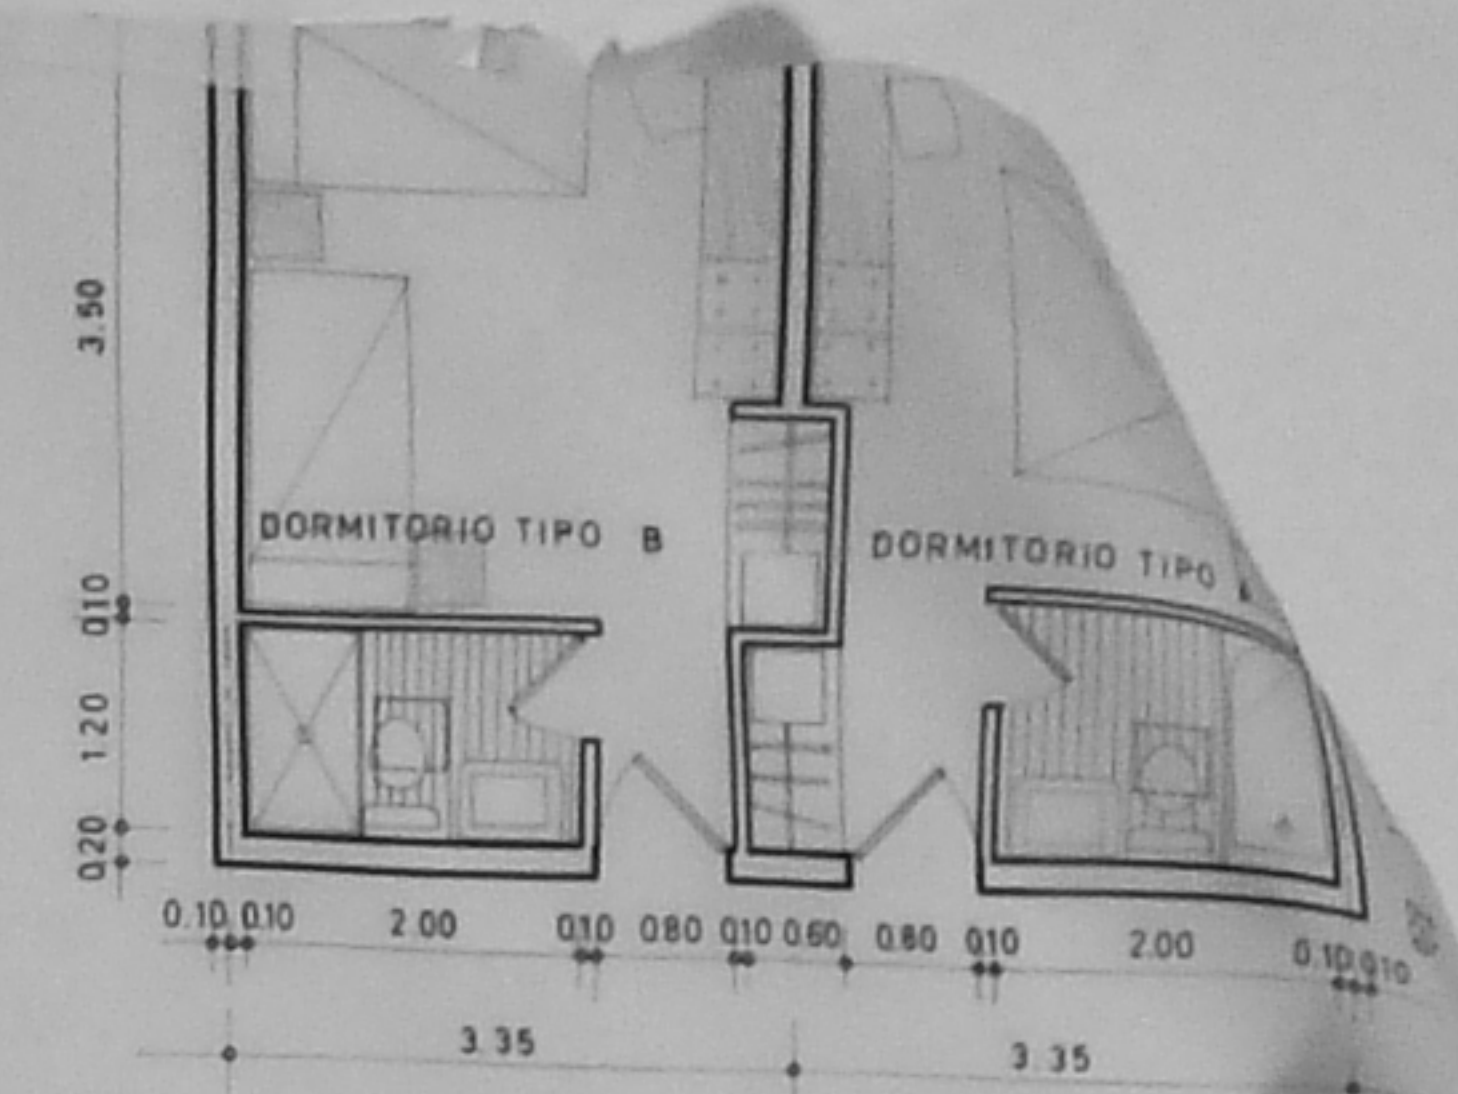


ELEVACION NOR - ORIENTE

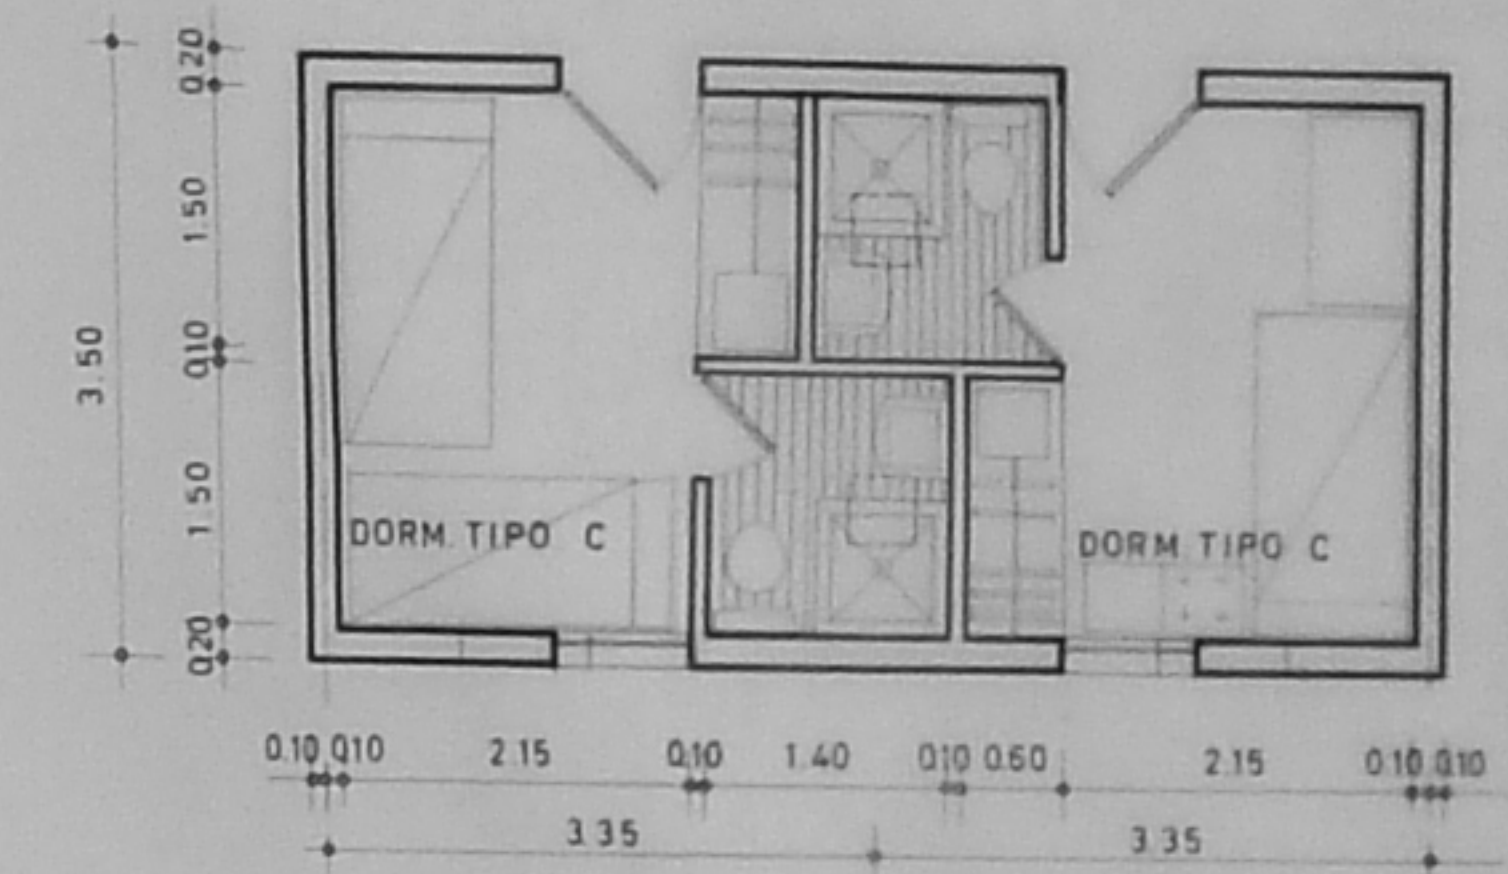


UNIDADES TIPO DE DORMITORIOS

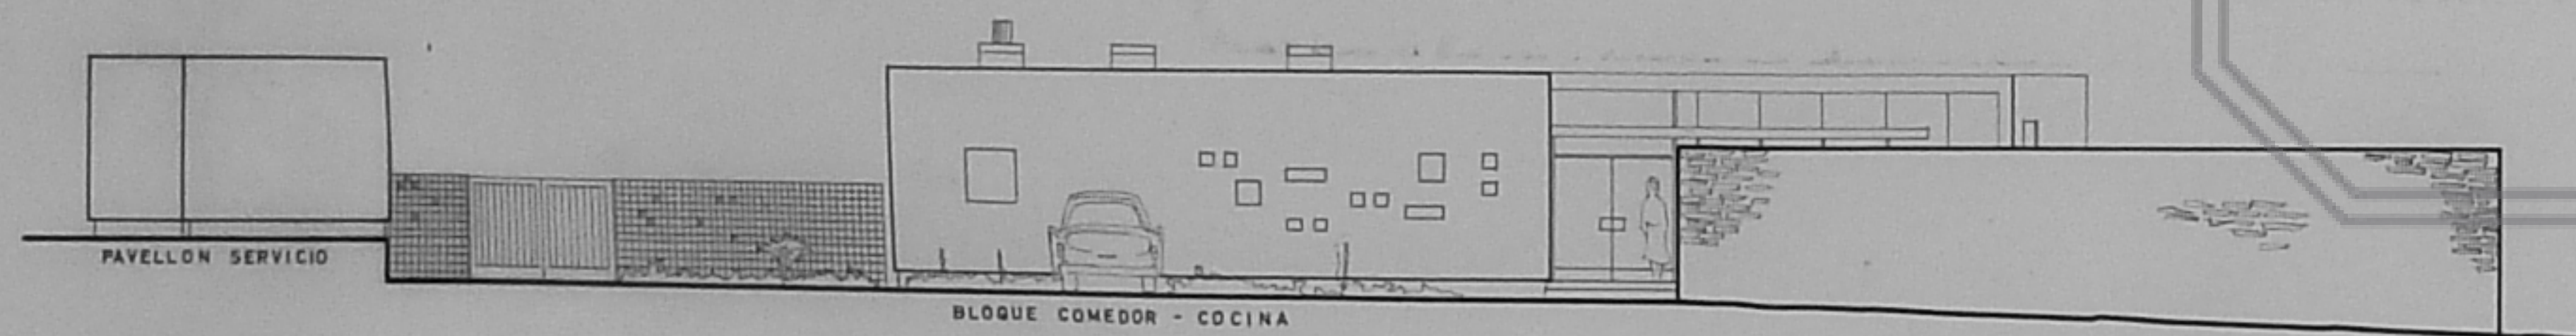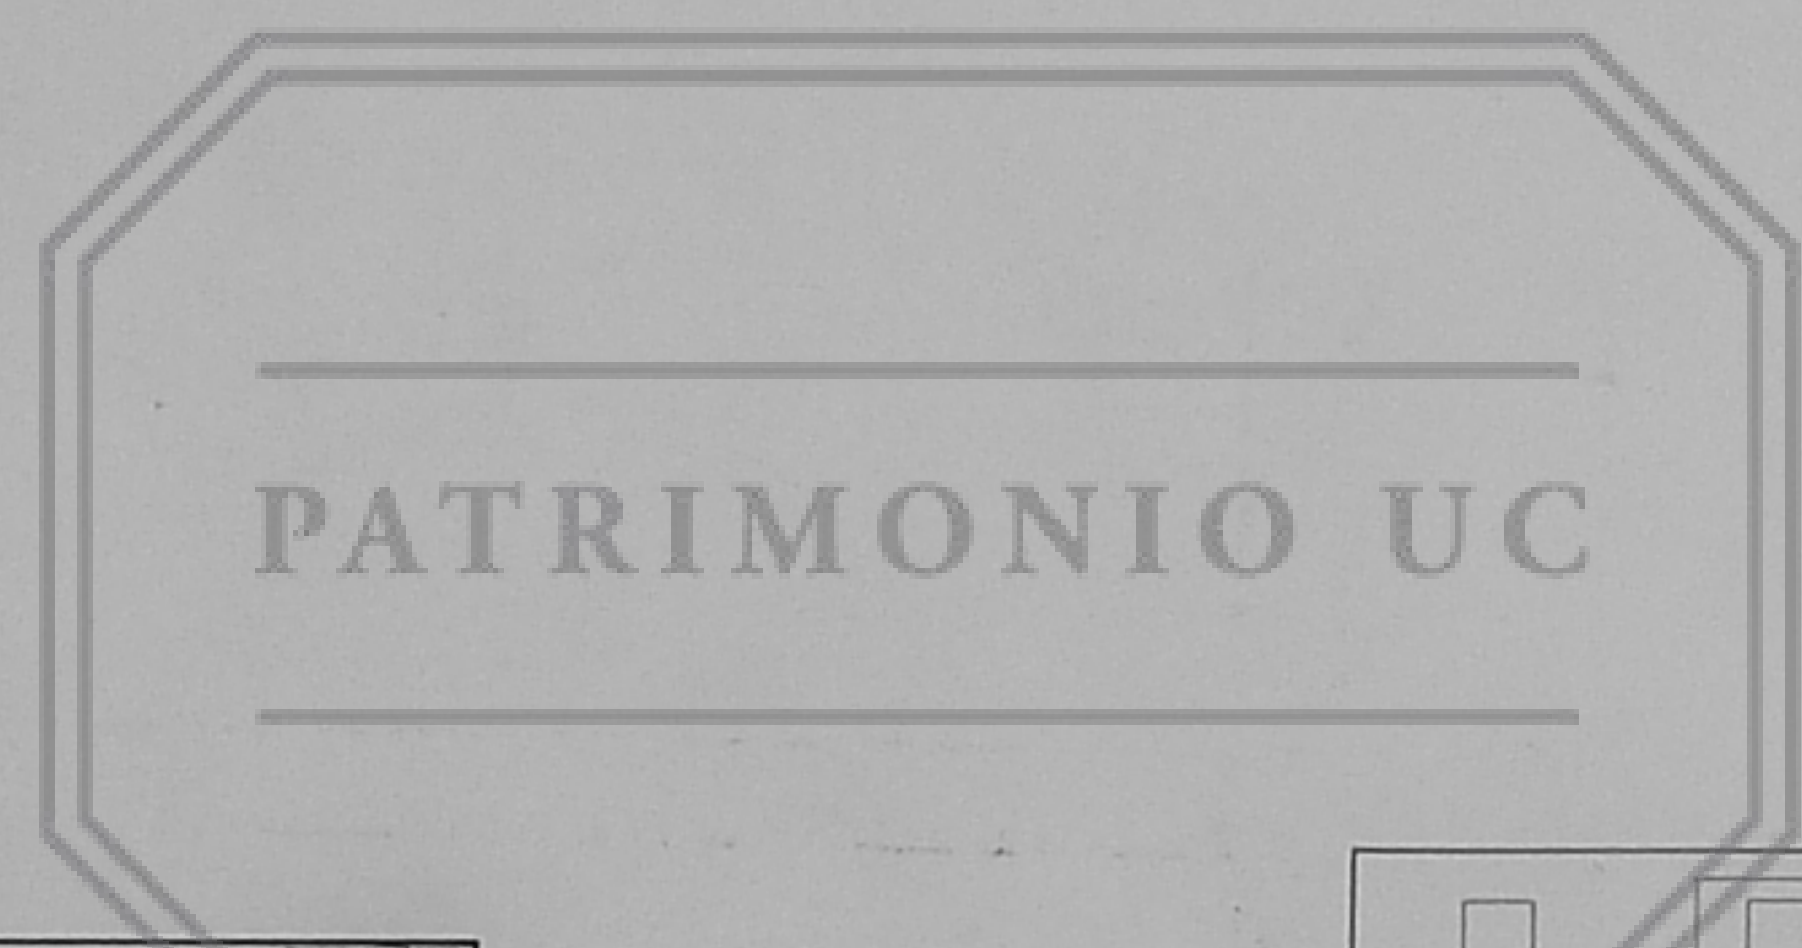


ELEVACION SUR - ORIENTE (ACCESO)

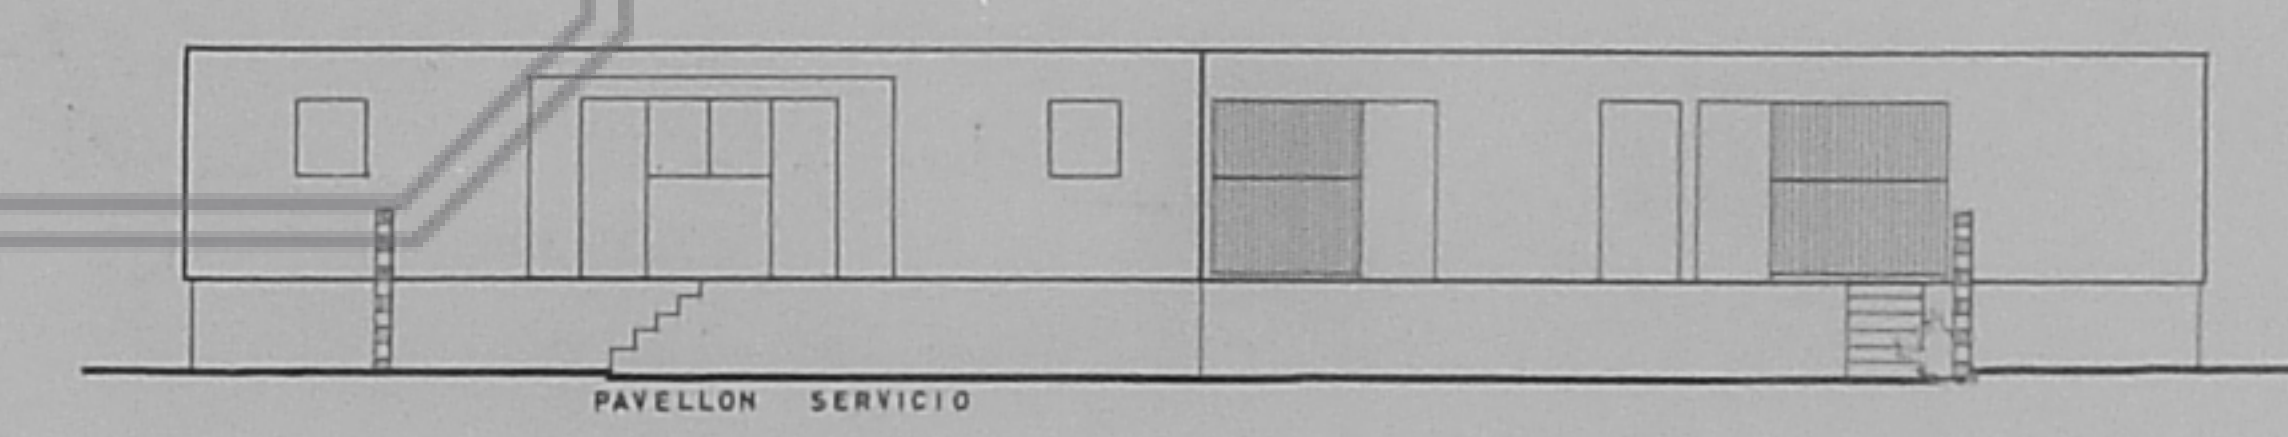

ELEVACION NORTE (ALA DE SERVICIO)

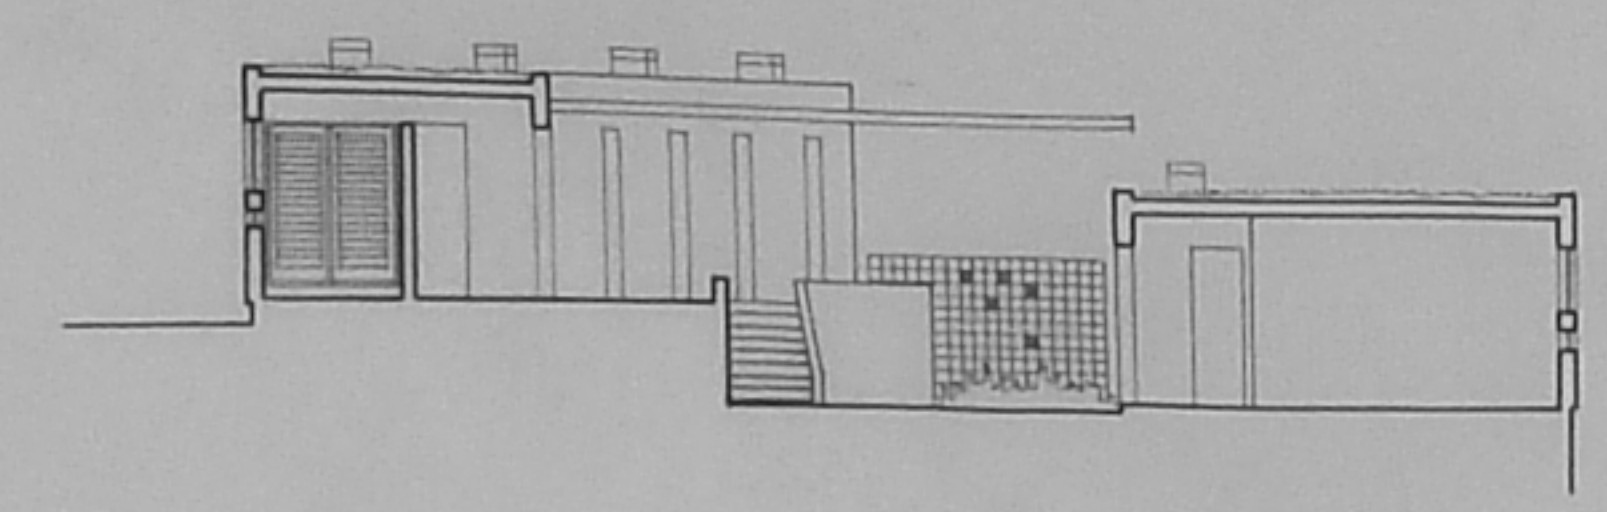

CORTE 2-2

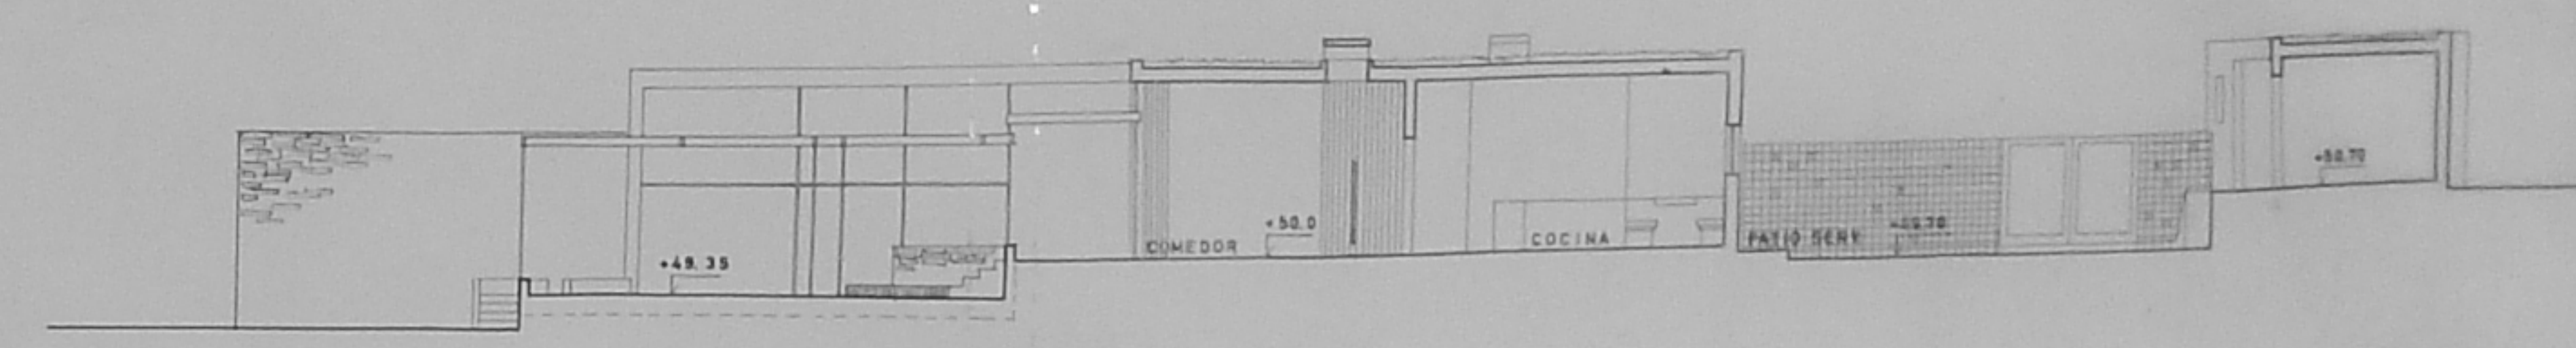

CORTE 1-1