


CORTE A-A TRAMO **A**

PATRIMONIO UC

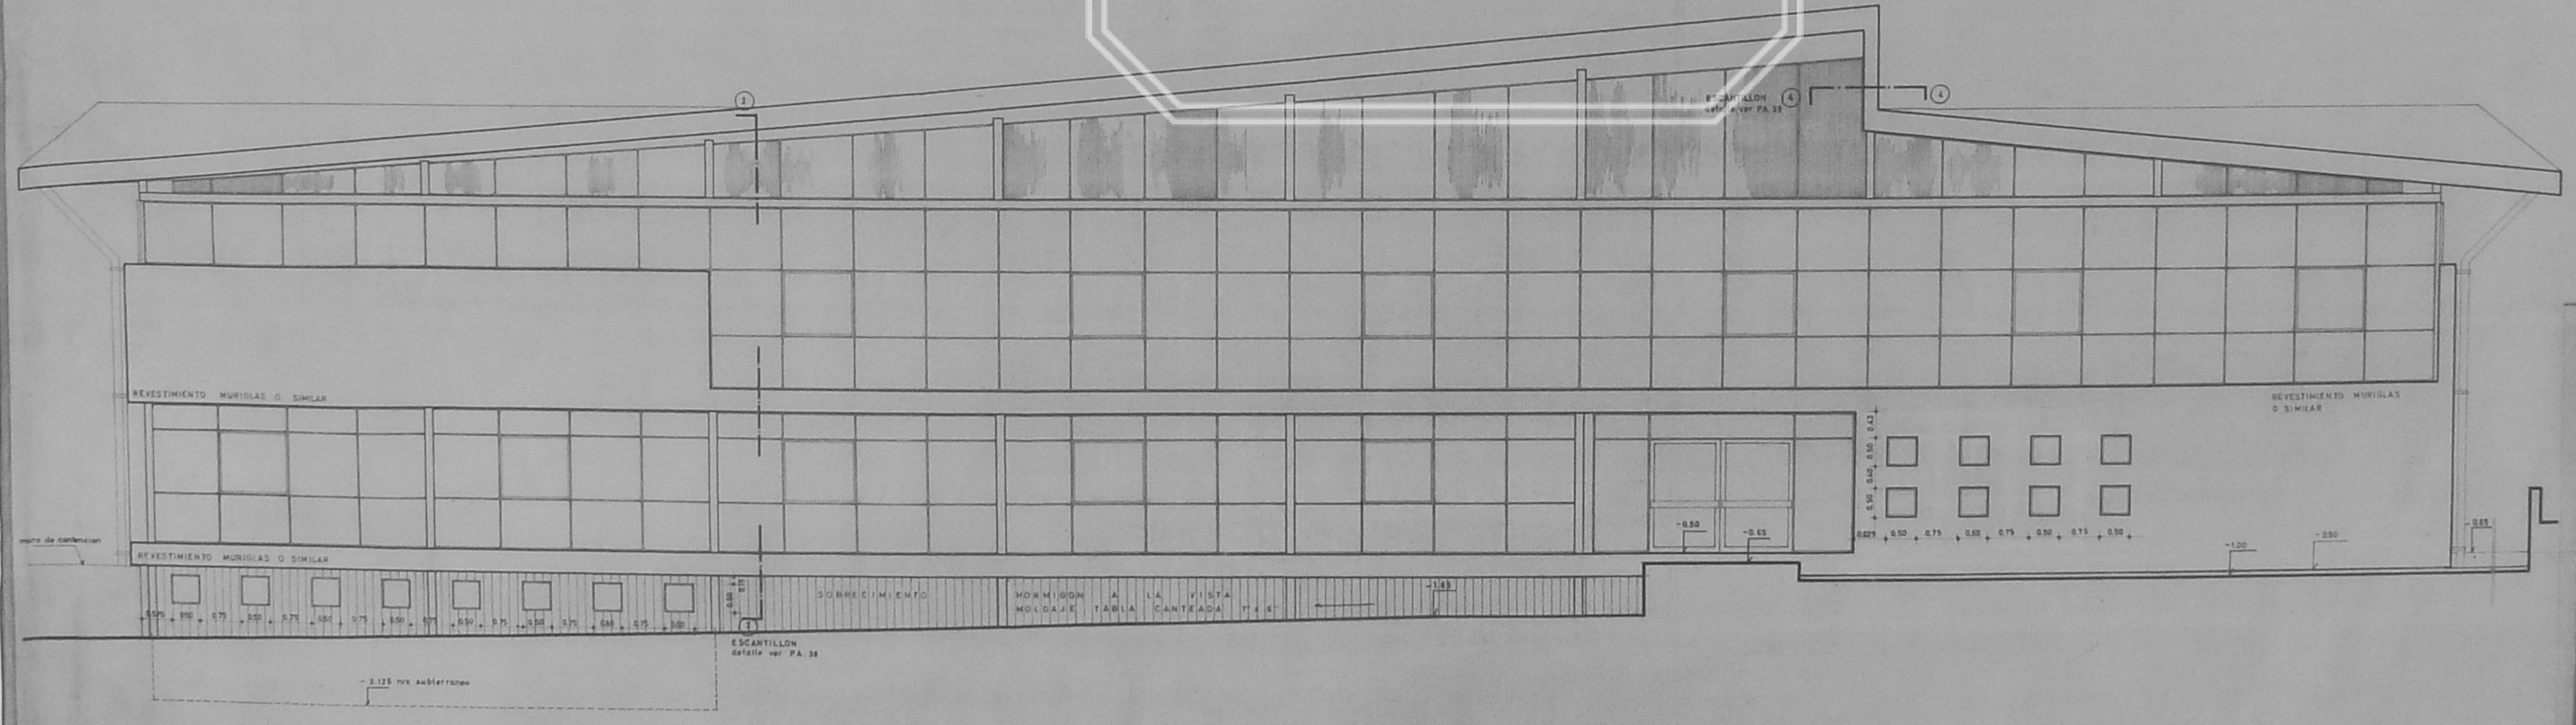

ELEVACION NORTE TRAMO **A**

C. BRESCHANI H. VALDES F. CASTILLO G. TRUJILLO	PA 11
UNIDAD UNIVERSITARIA	
UNIVERSIDAD TECNICA DEL ESTADO	
PUNTA ARENAS - ABRIL - 1964	
CORTE Y ELEVACION 1:50	
ESCUELA DE TECNICOS INDUSTRIALES	
UTE TRAMO A	
MOP	