


CORTE A-A TRAMO **A**

PATRIMONIO UC

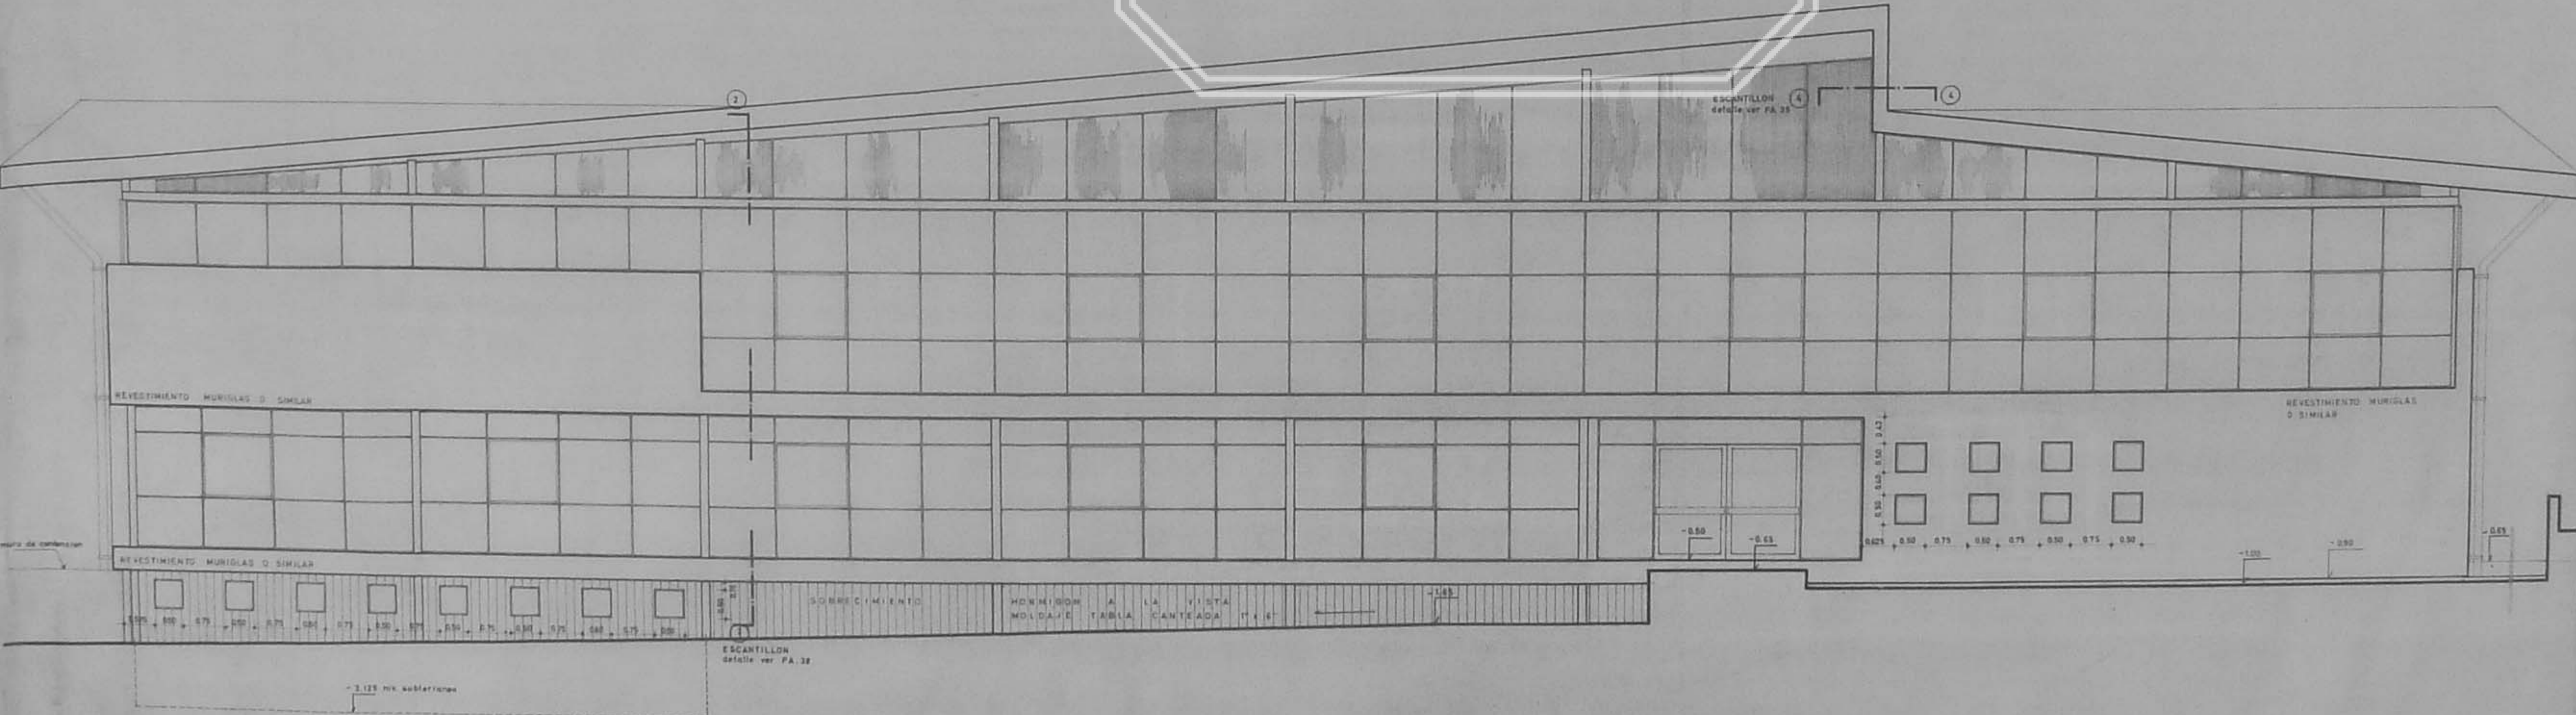

ELEVACION NORTE TRAMO **A**

C. INGENIERO
 H. VALDES
 F. CASTILLO
 C. VILLACORRAL
 PA 11
 UNIDAD UNIVERSITARIA
 UNIVERSIDAD TECNICA DEL ESTADO
 PUNTA ARENAS
 CORTE Y ELEVACION
 UTE
 ESCUELA DE TECNICOS INDUSTRIALES
 TRAMO A
 MOP