


CORTE E-E' TRAMO **B**

PATRIMONIO UC

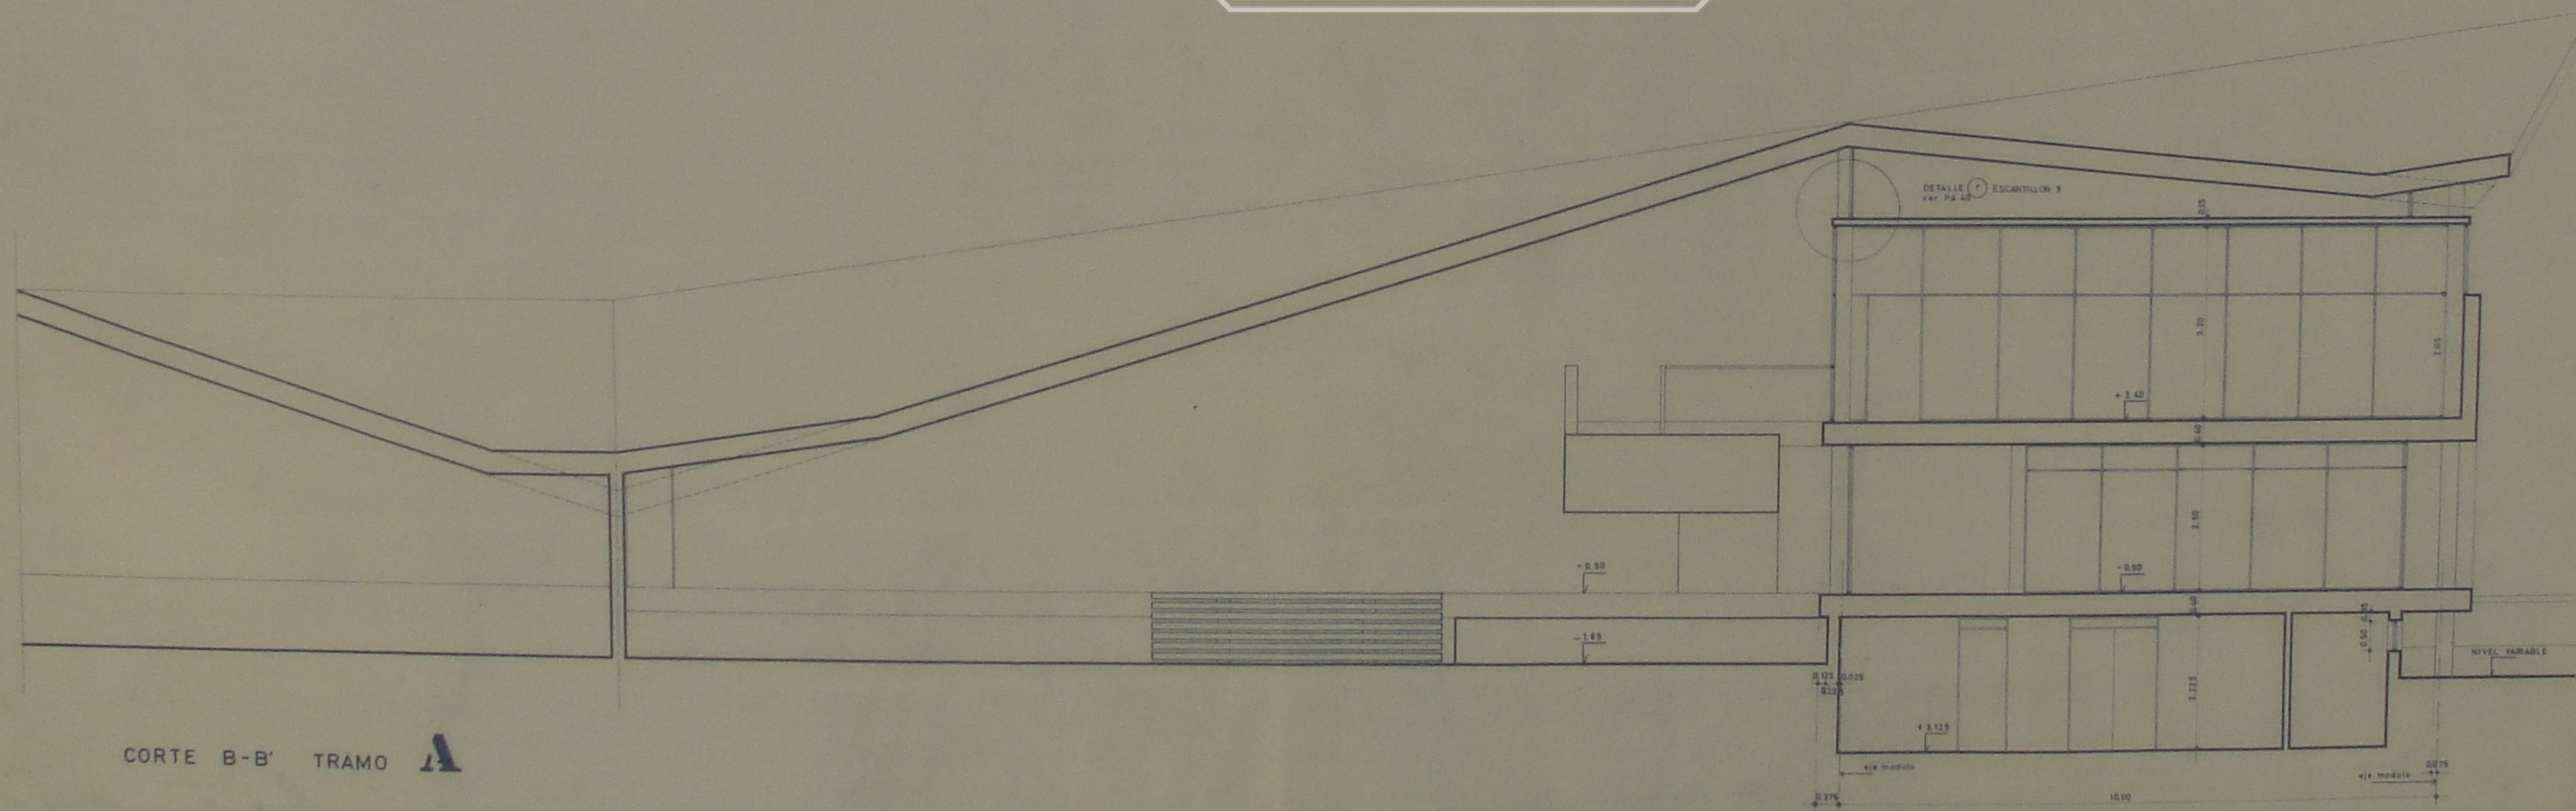

CORTE B-B' TRAMO **A**

D. BRESGARD H. VALDES F. CASTILLO ED. ANDRÉS	PA 16 DISEÑADORES
UNIDAD UNIVERSITARIA	
UNIVERSIDAD TECNICA DEL ESTADO	
PUNTA ARENAS	
CORTES	
ESCUELA DE TECNICOS INDUSTRIALES	
TRAMOS A-B	
MOP	