


CORTE E-E' TRAMO **B**

PATRIMONIO UC

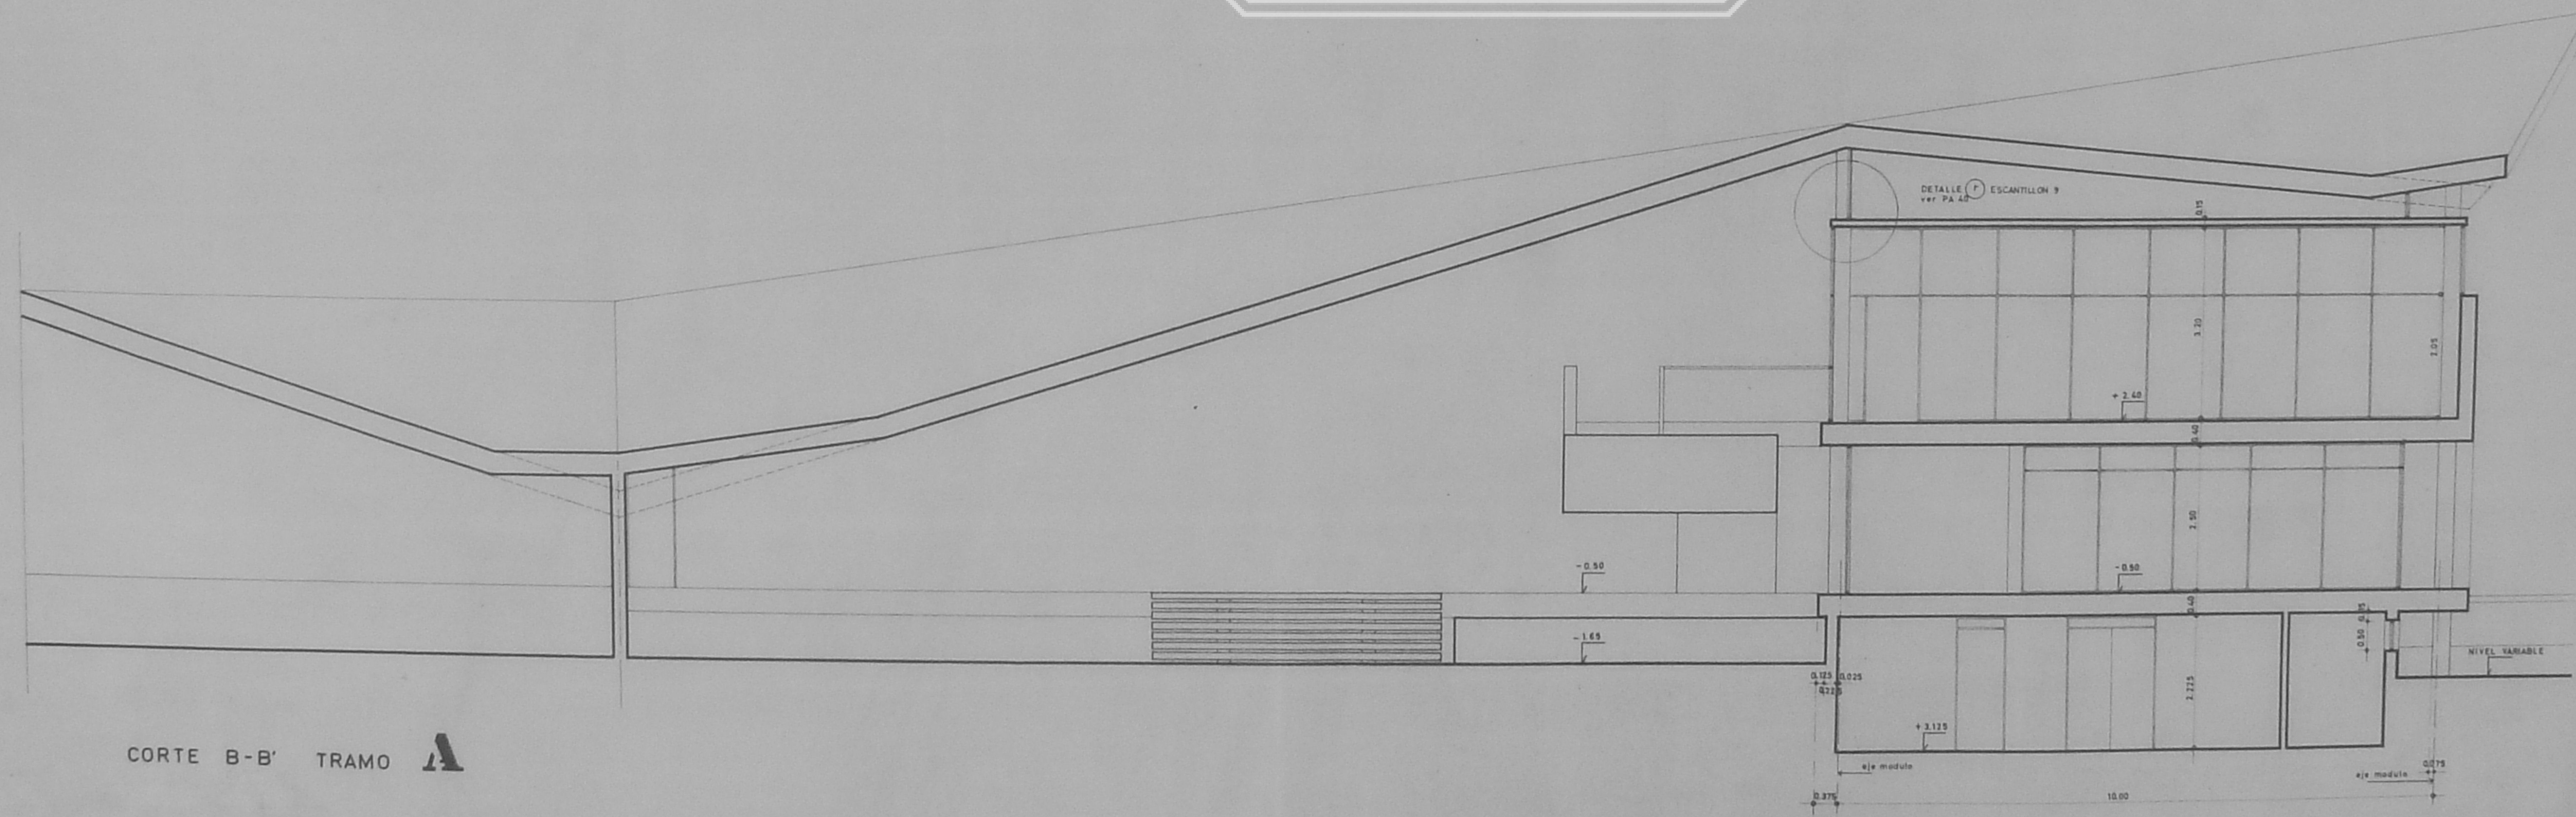

CORTE B-B' TRAMO **A**

C. BRISQANI H. VALDES P. CASTILLO CS. MADRUGA		PA 16
UNIDAD UNIVERSITARIA		
UNIVERSIDAD TECNICA DEL ESTADO		
PUNTA ARENAS		
CORTES		
ESCUELA DE TECNICOS INDUSTRIALES		
TRAMOS A-B		
MOP		