



CORTE A-A
esc. 1:20

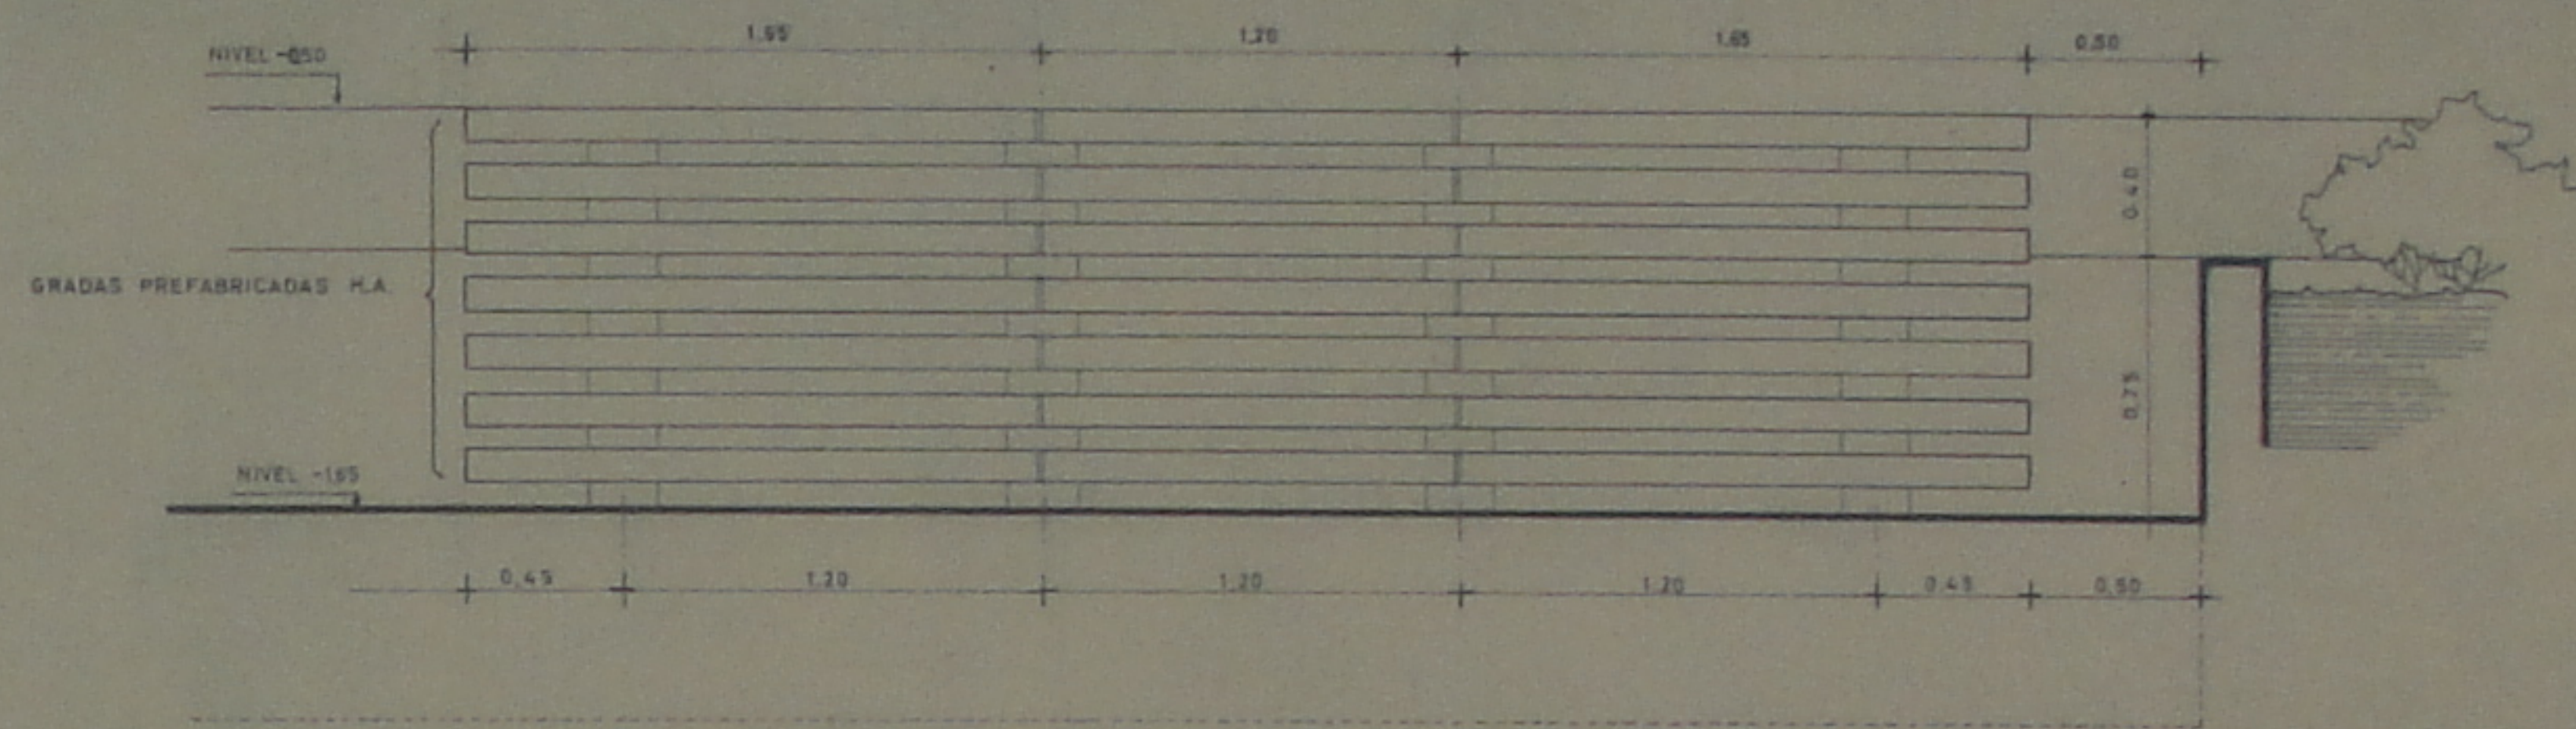


CORTE ELEVACION
esc. 1:20

PATRIMONIO UC

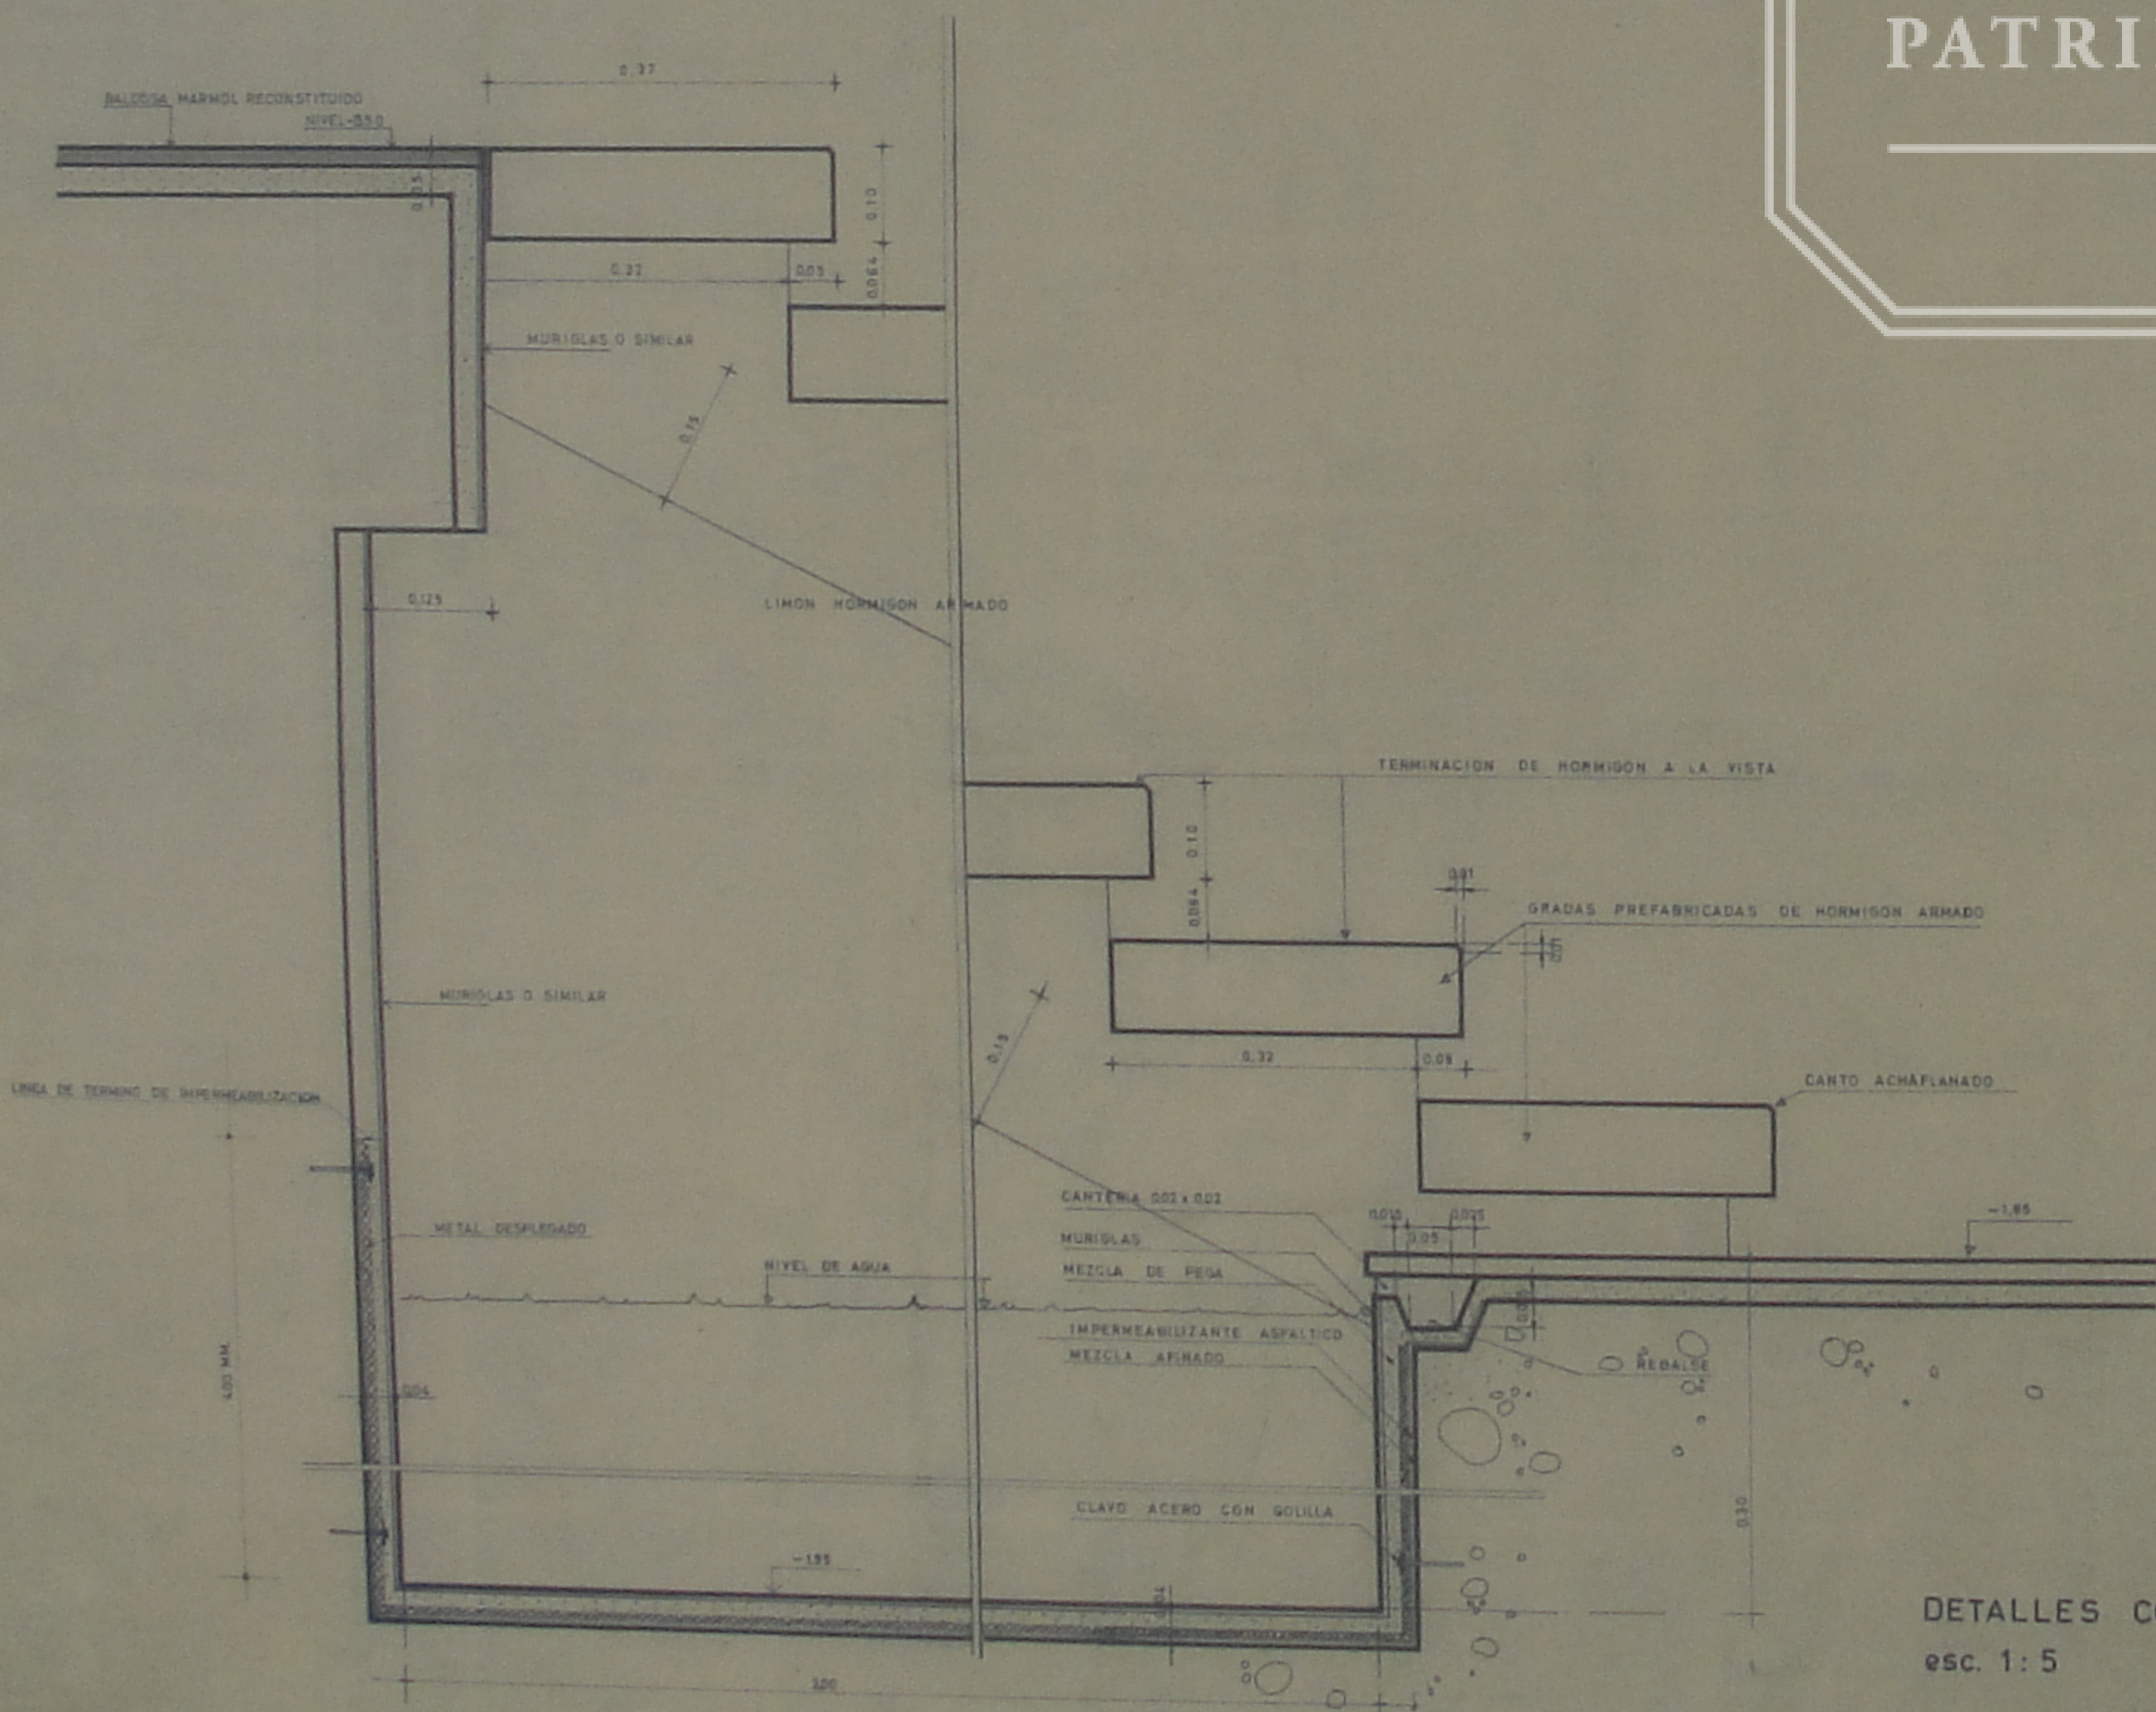

DETALLES CORTE A-A
esc. 1:5

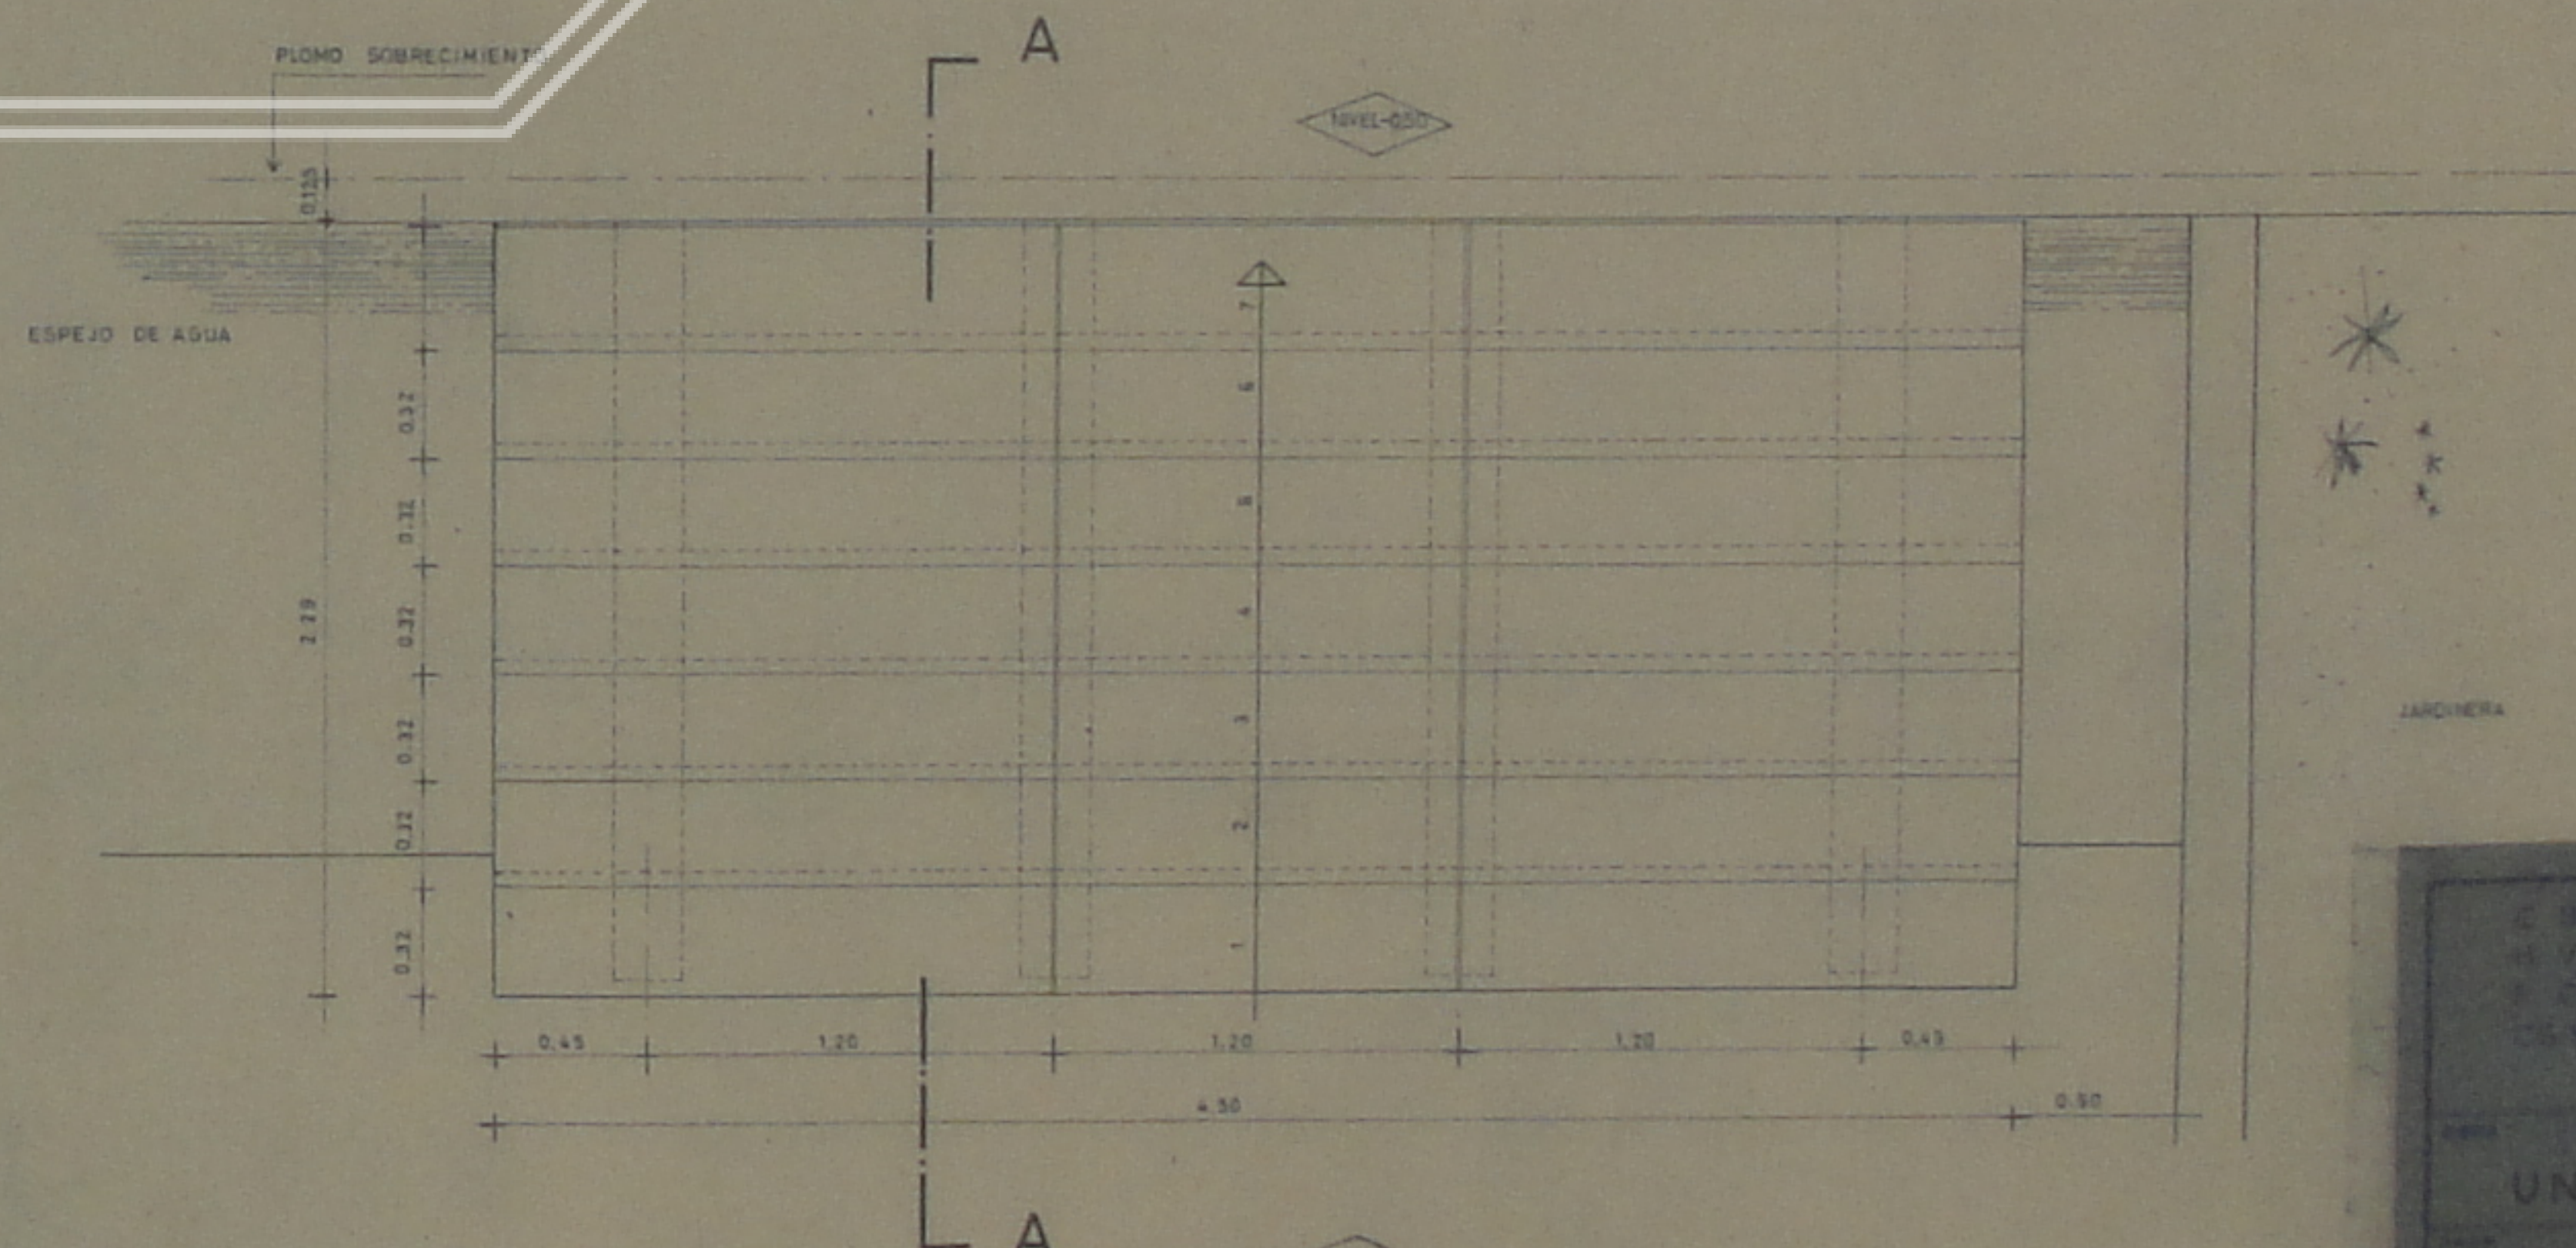

PLANTA
esc. 1:20

UNIDAD UNIVERSITARIA
UNIVERSIDAD TÉCNICA DEL ESTADO
PUNTA ARENAS
ESCALERA A PATIO INTERIOR
ESCUELA DE TÉCNICOS INDUSTRIALES
UTE
MOP