



CORTE A-A
esc. 1:20

CORTE ELEVACION
esc. 1:20

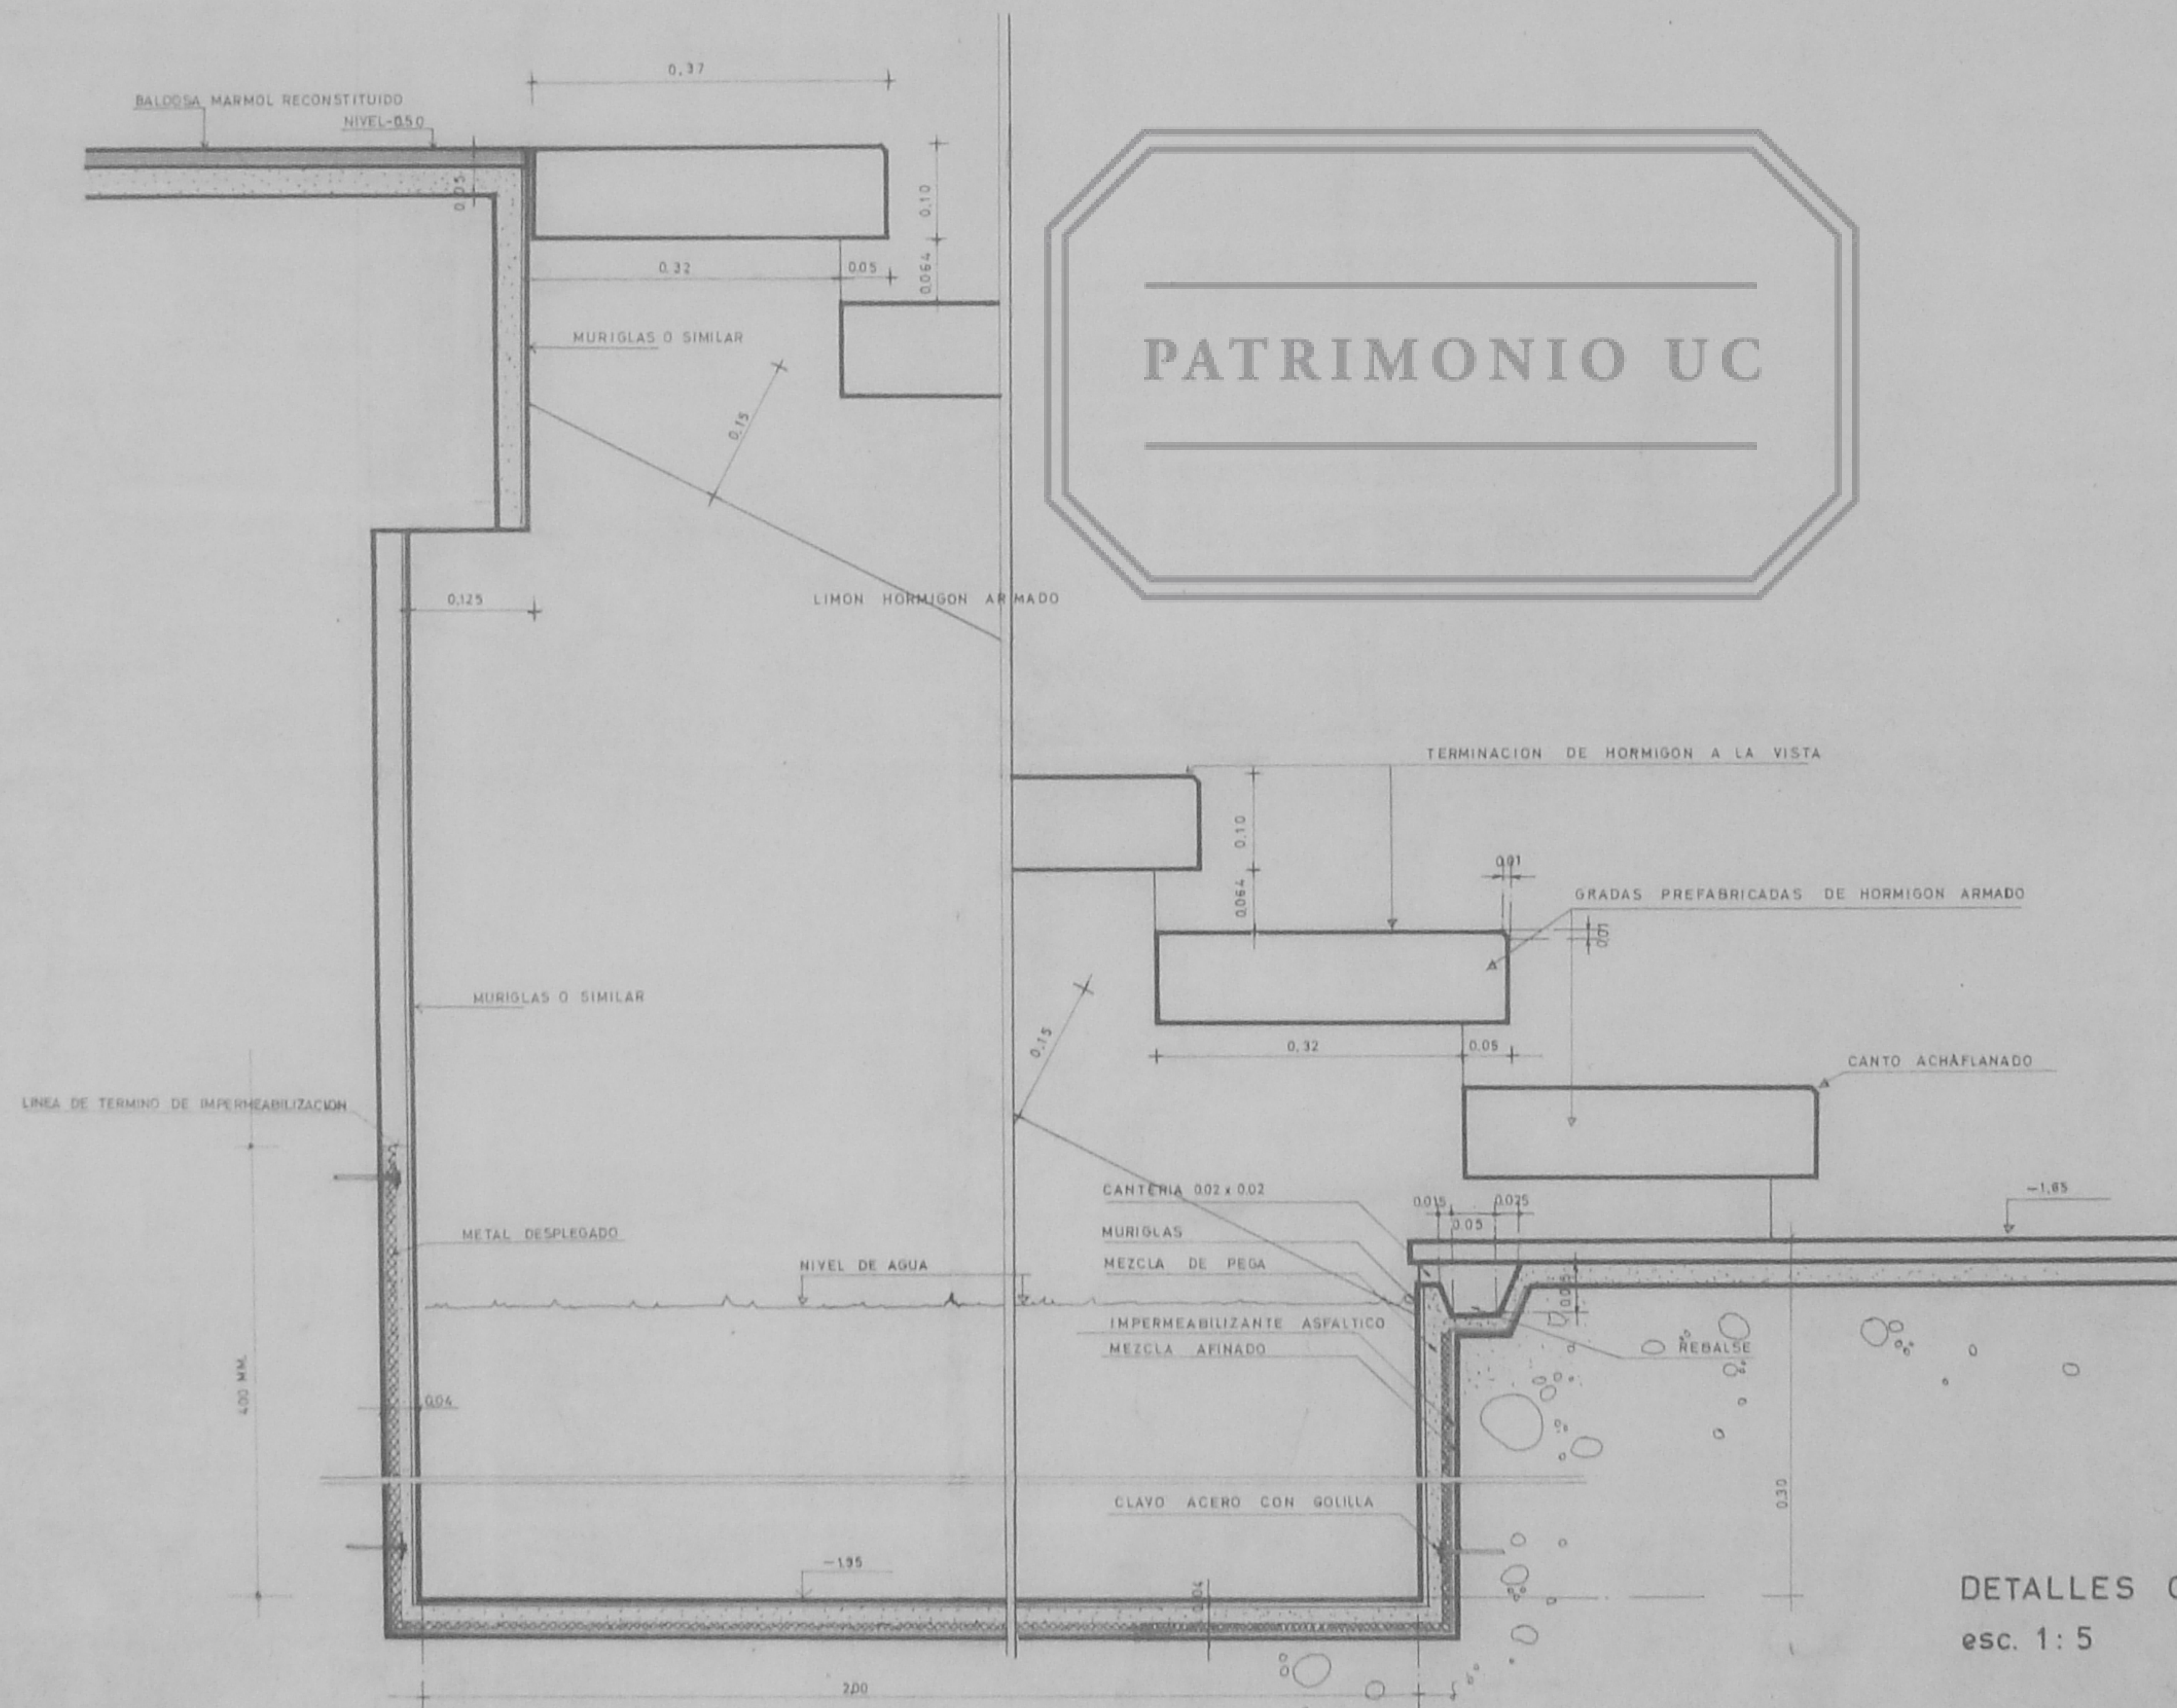

DETALLES CORTE A-A
esc. 1:5

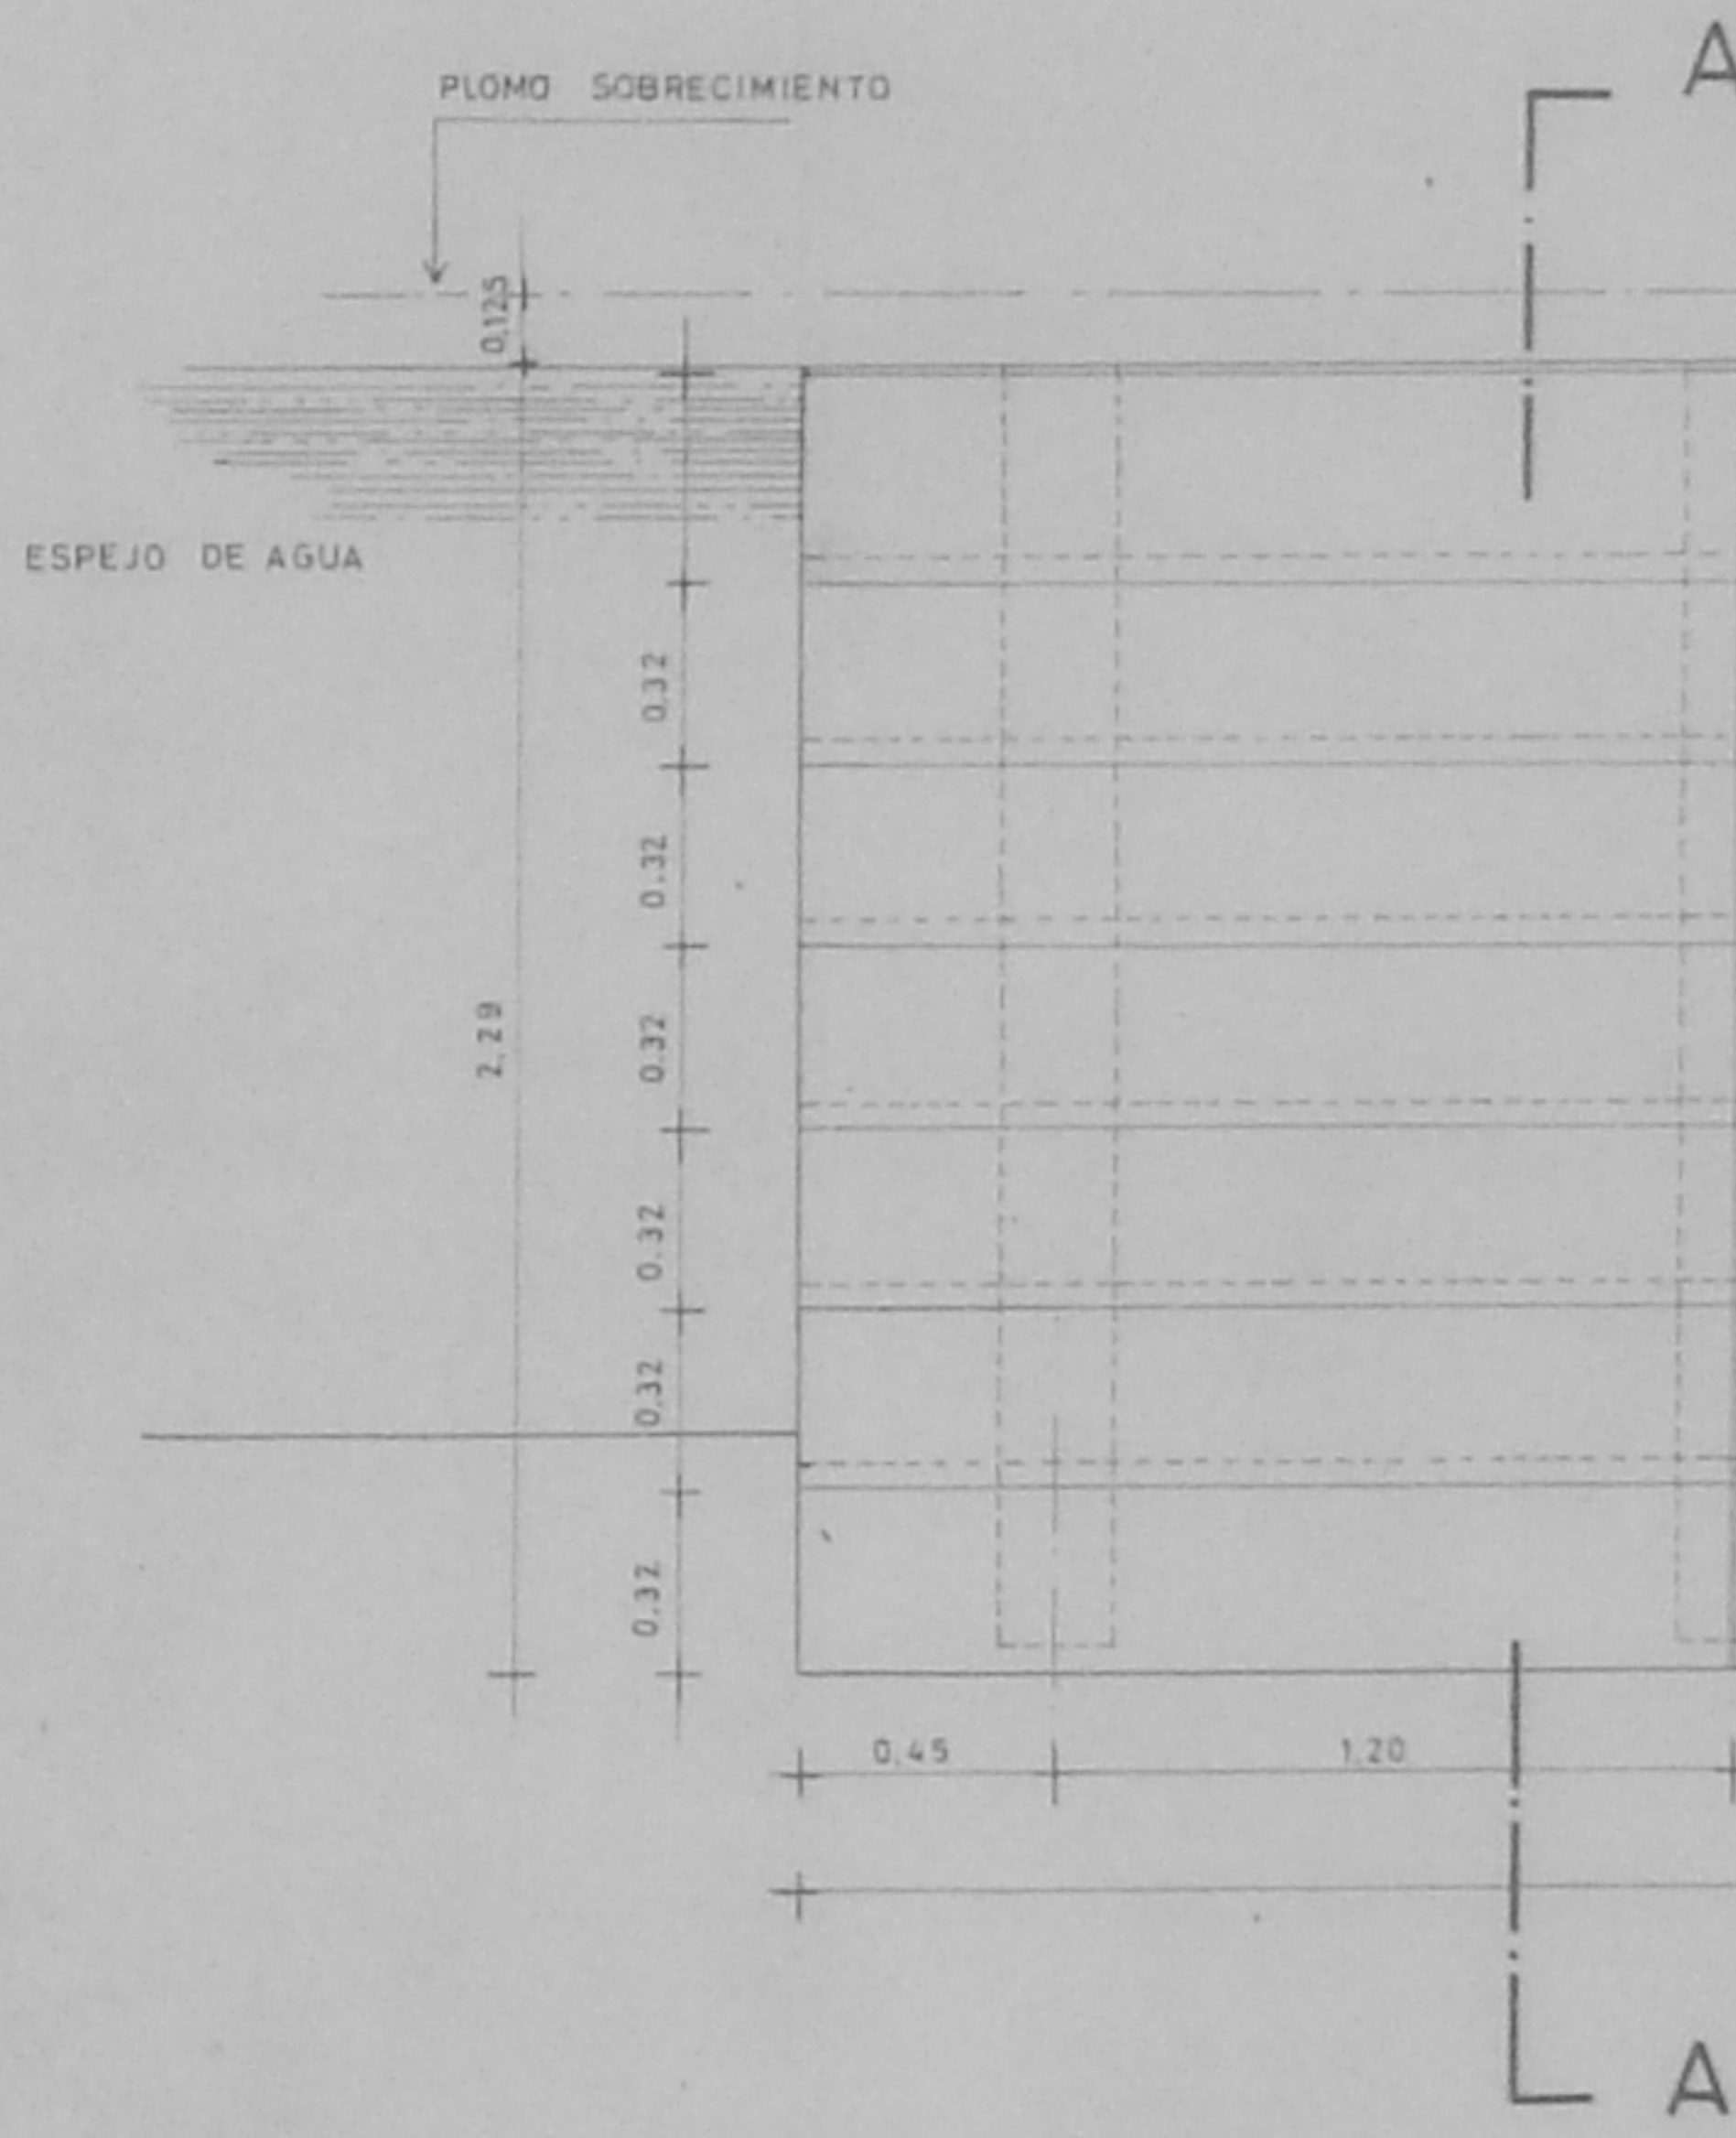

PLANTA
esc. 1:20