

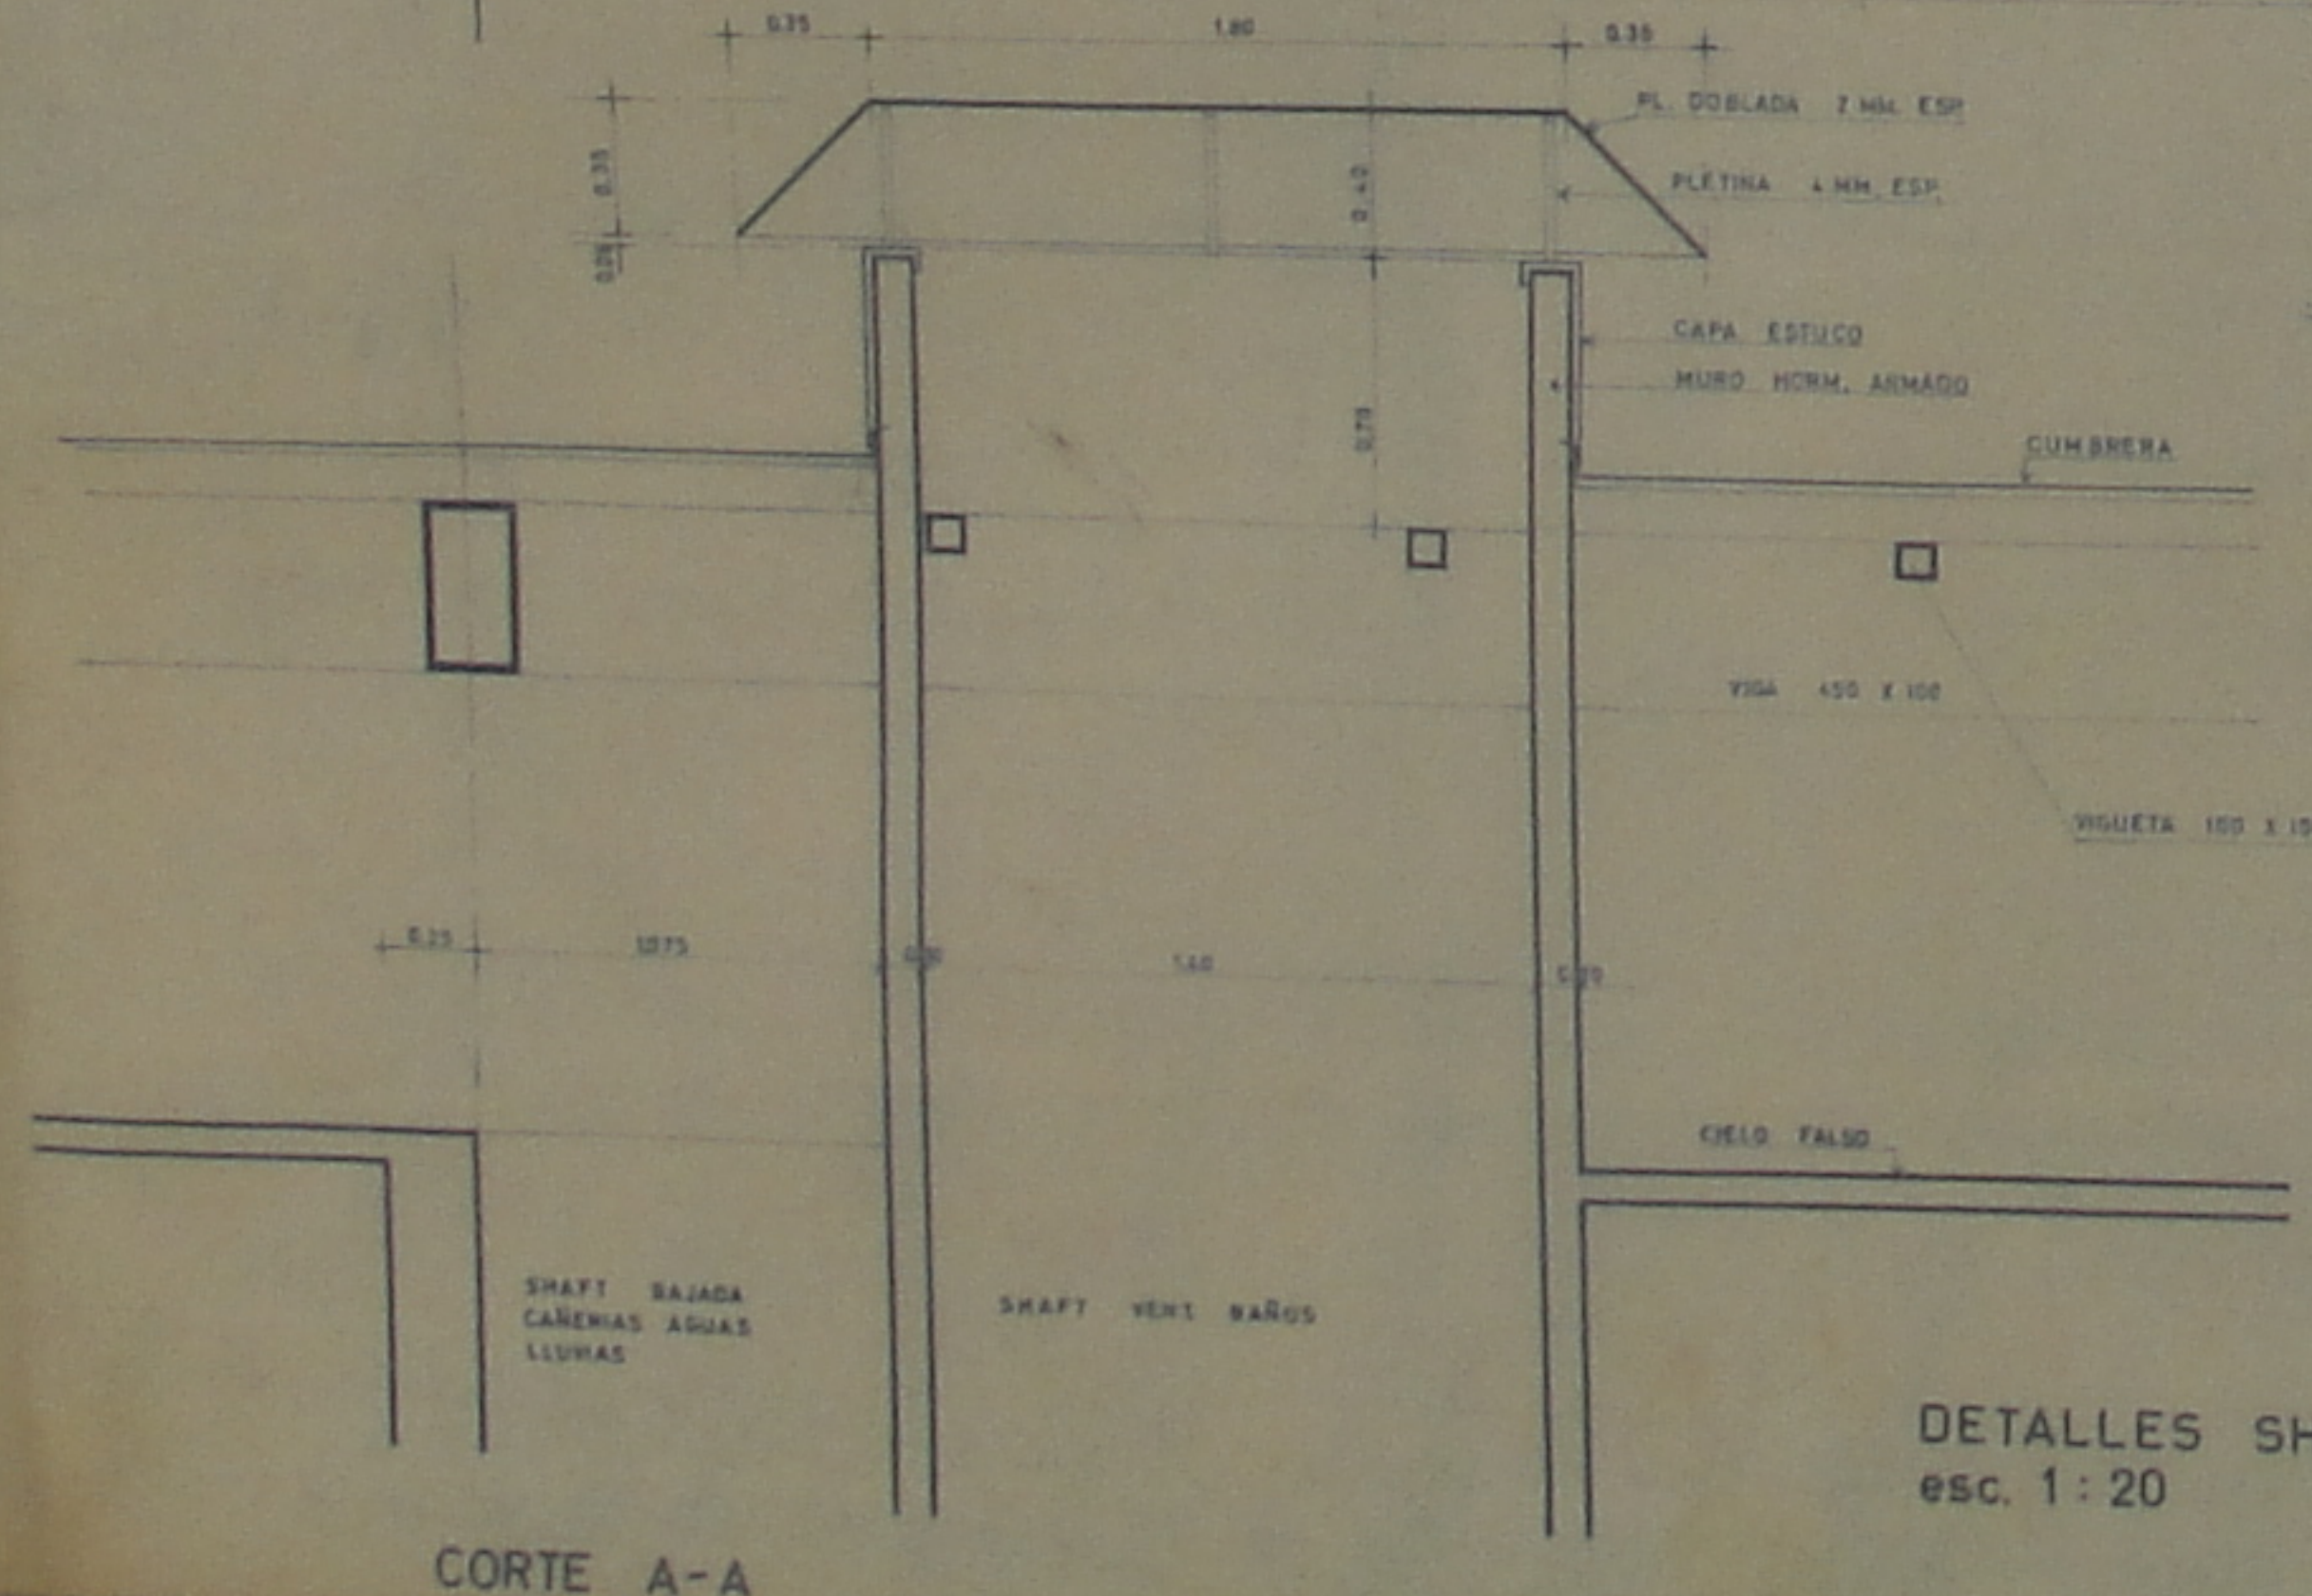



PATRIMONIO UC

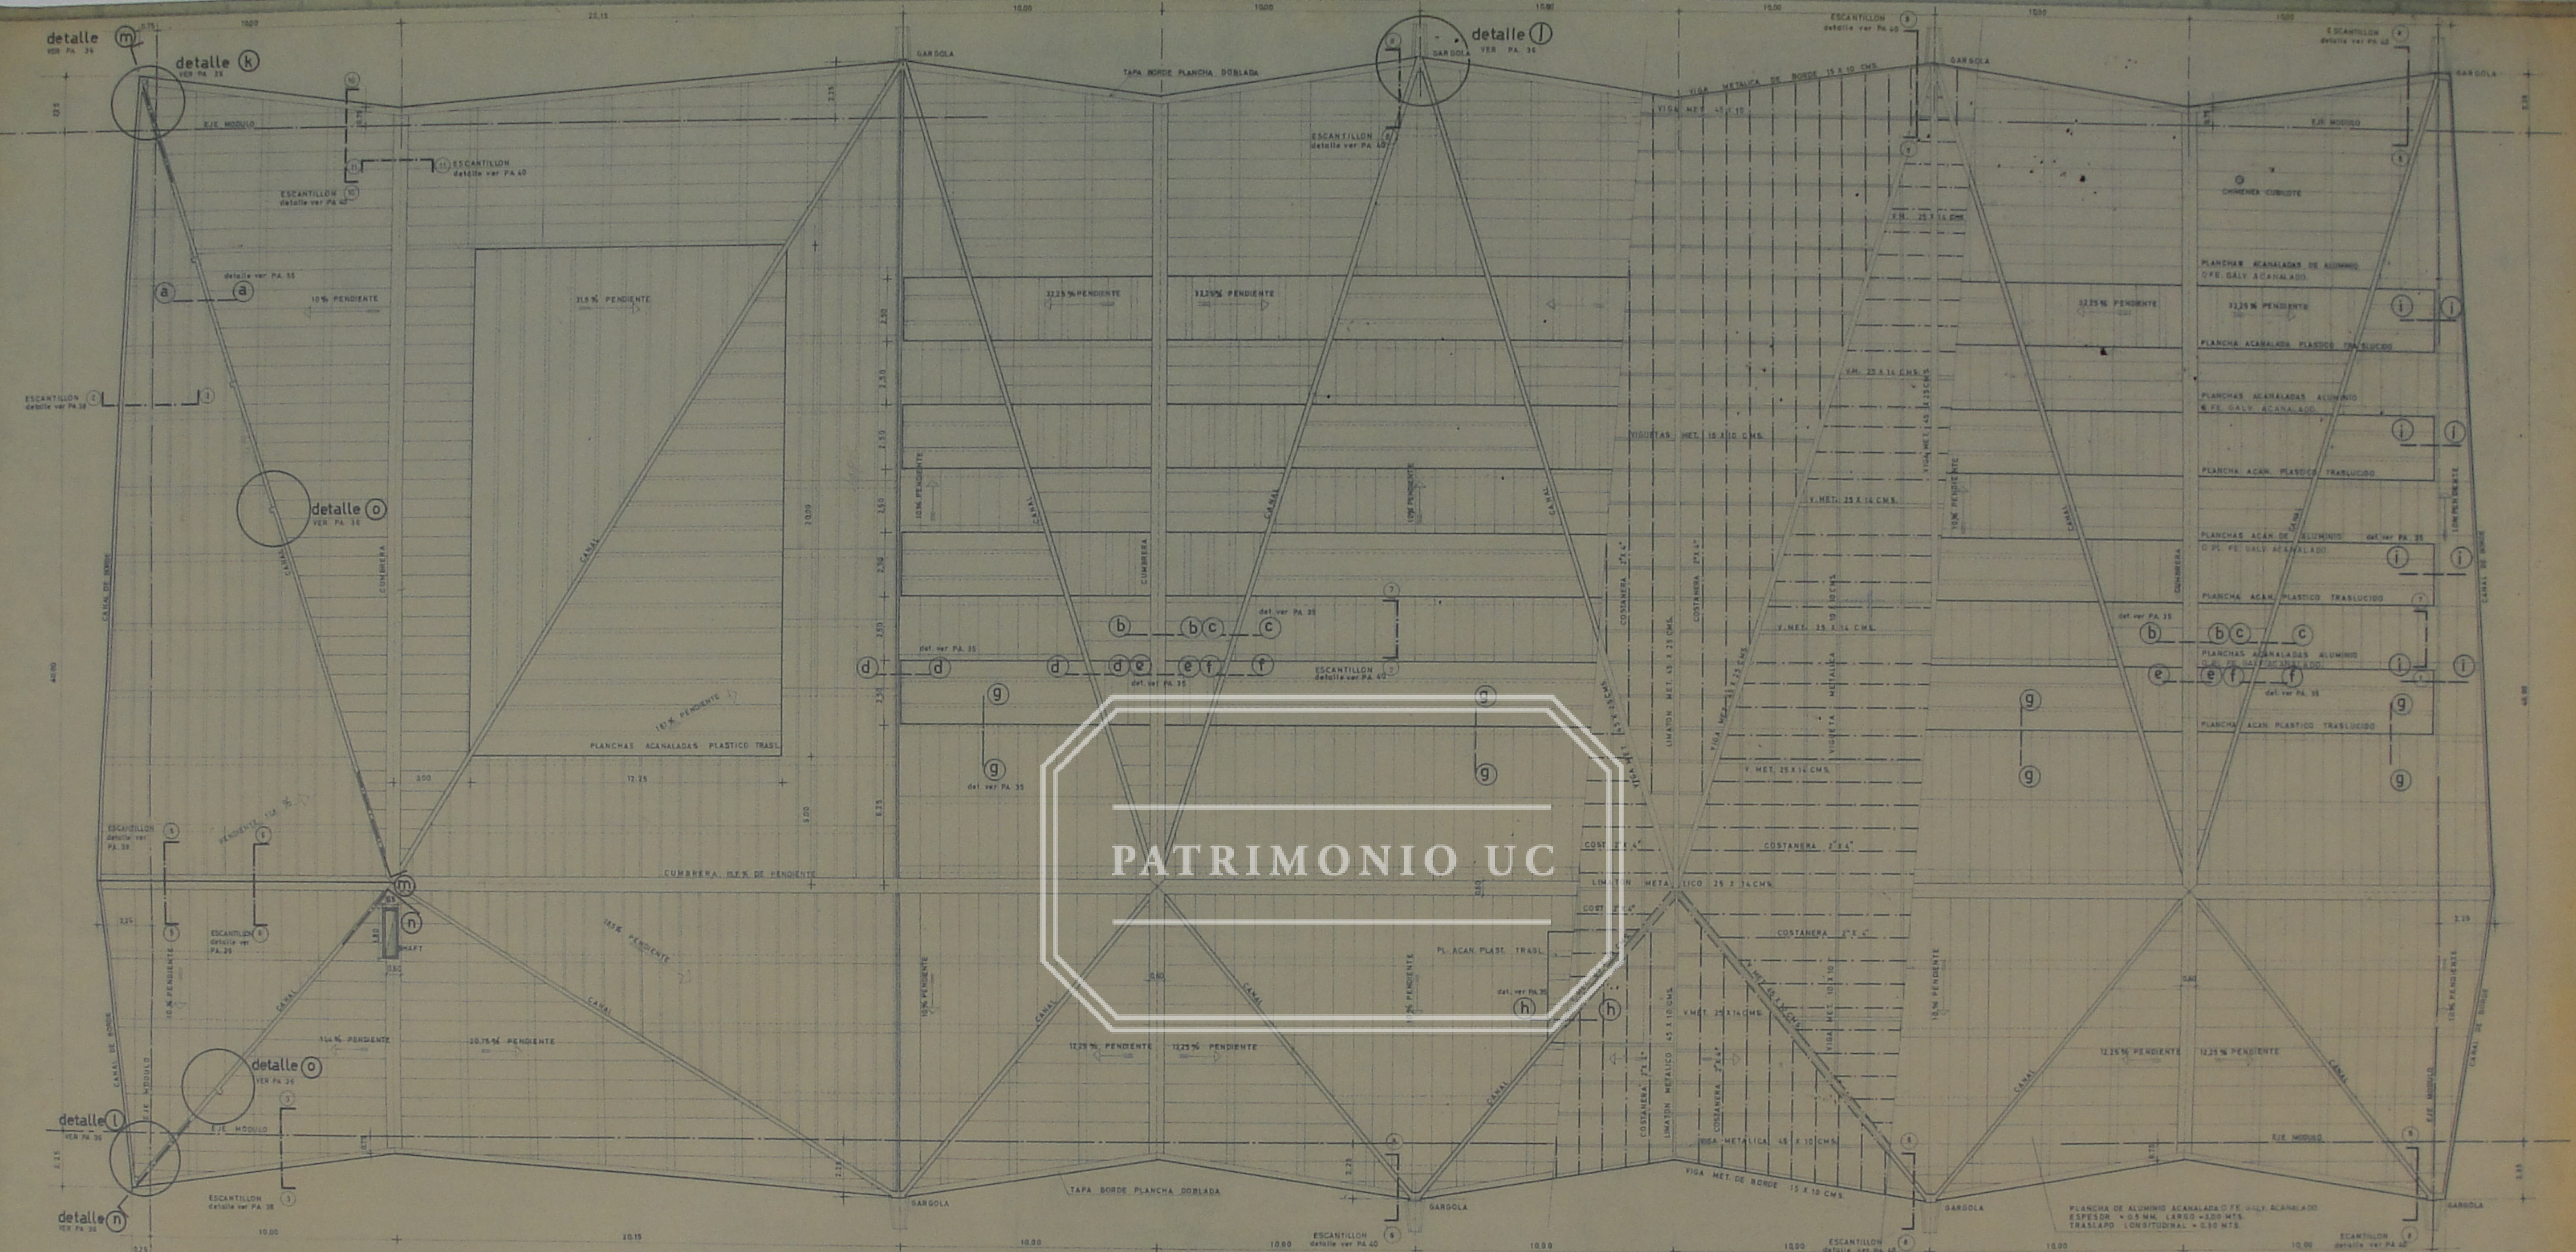

CORTE A-A

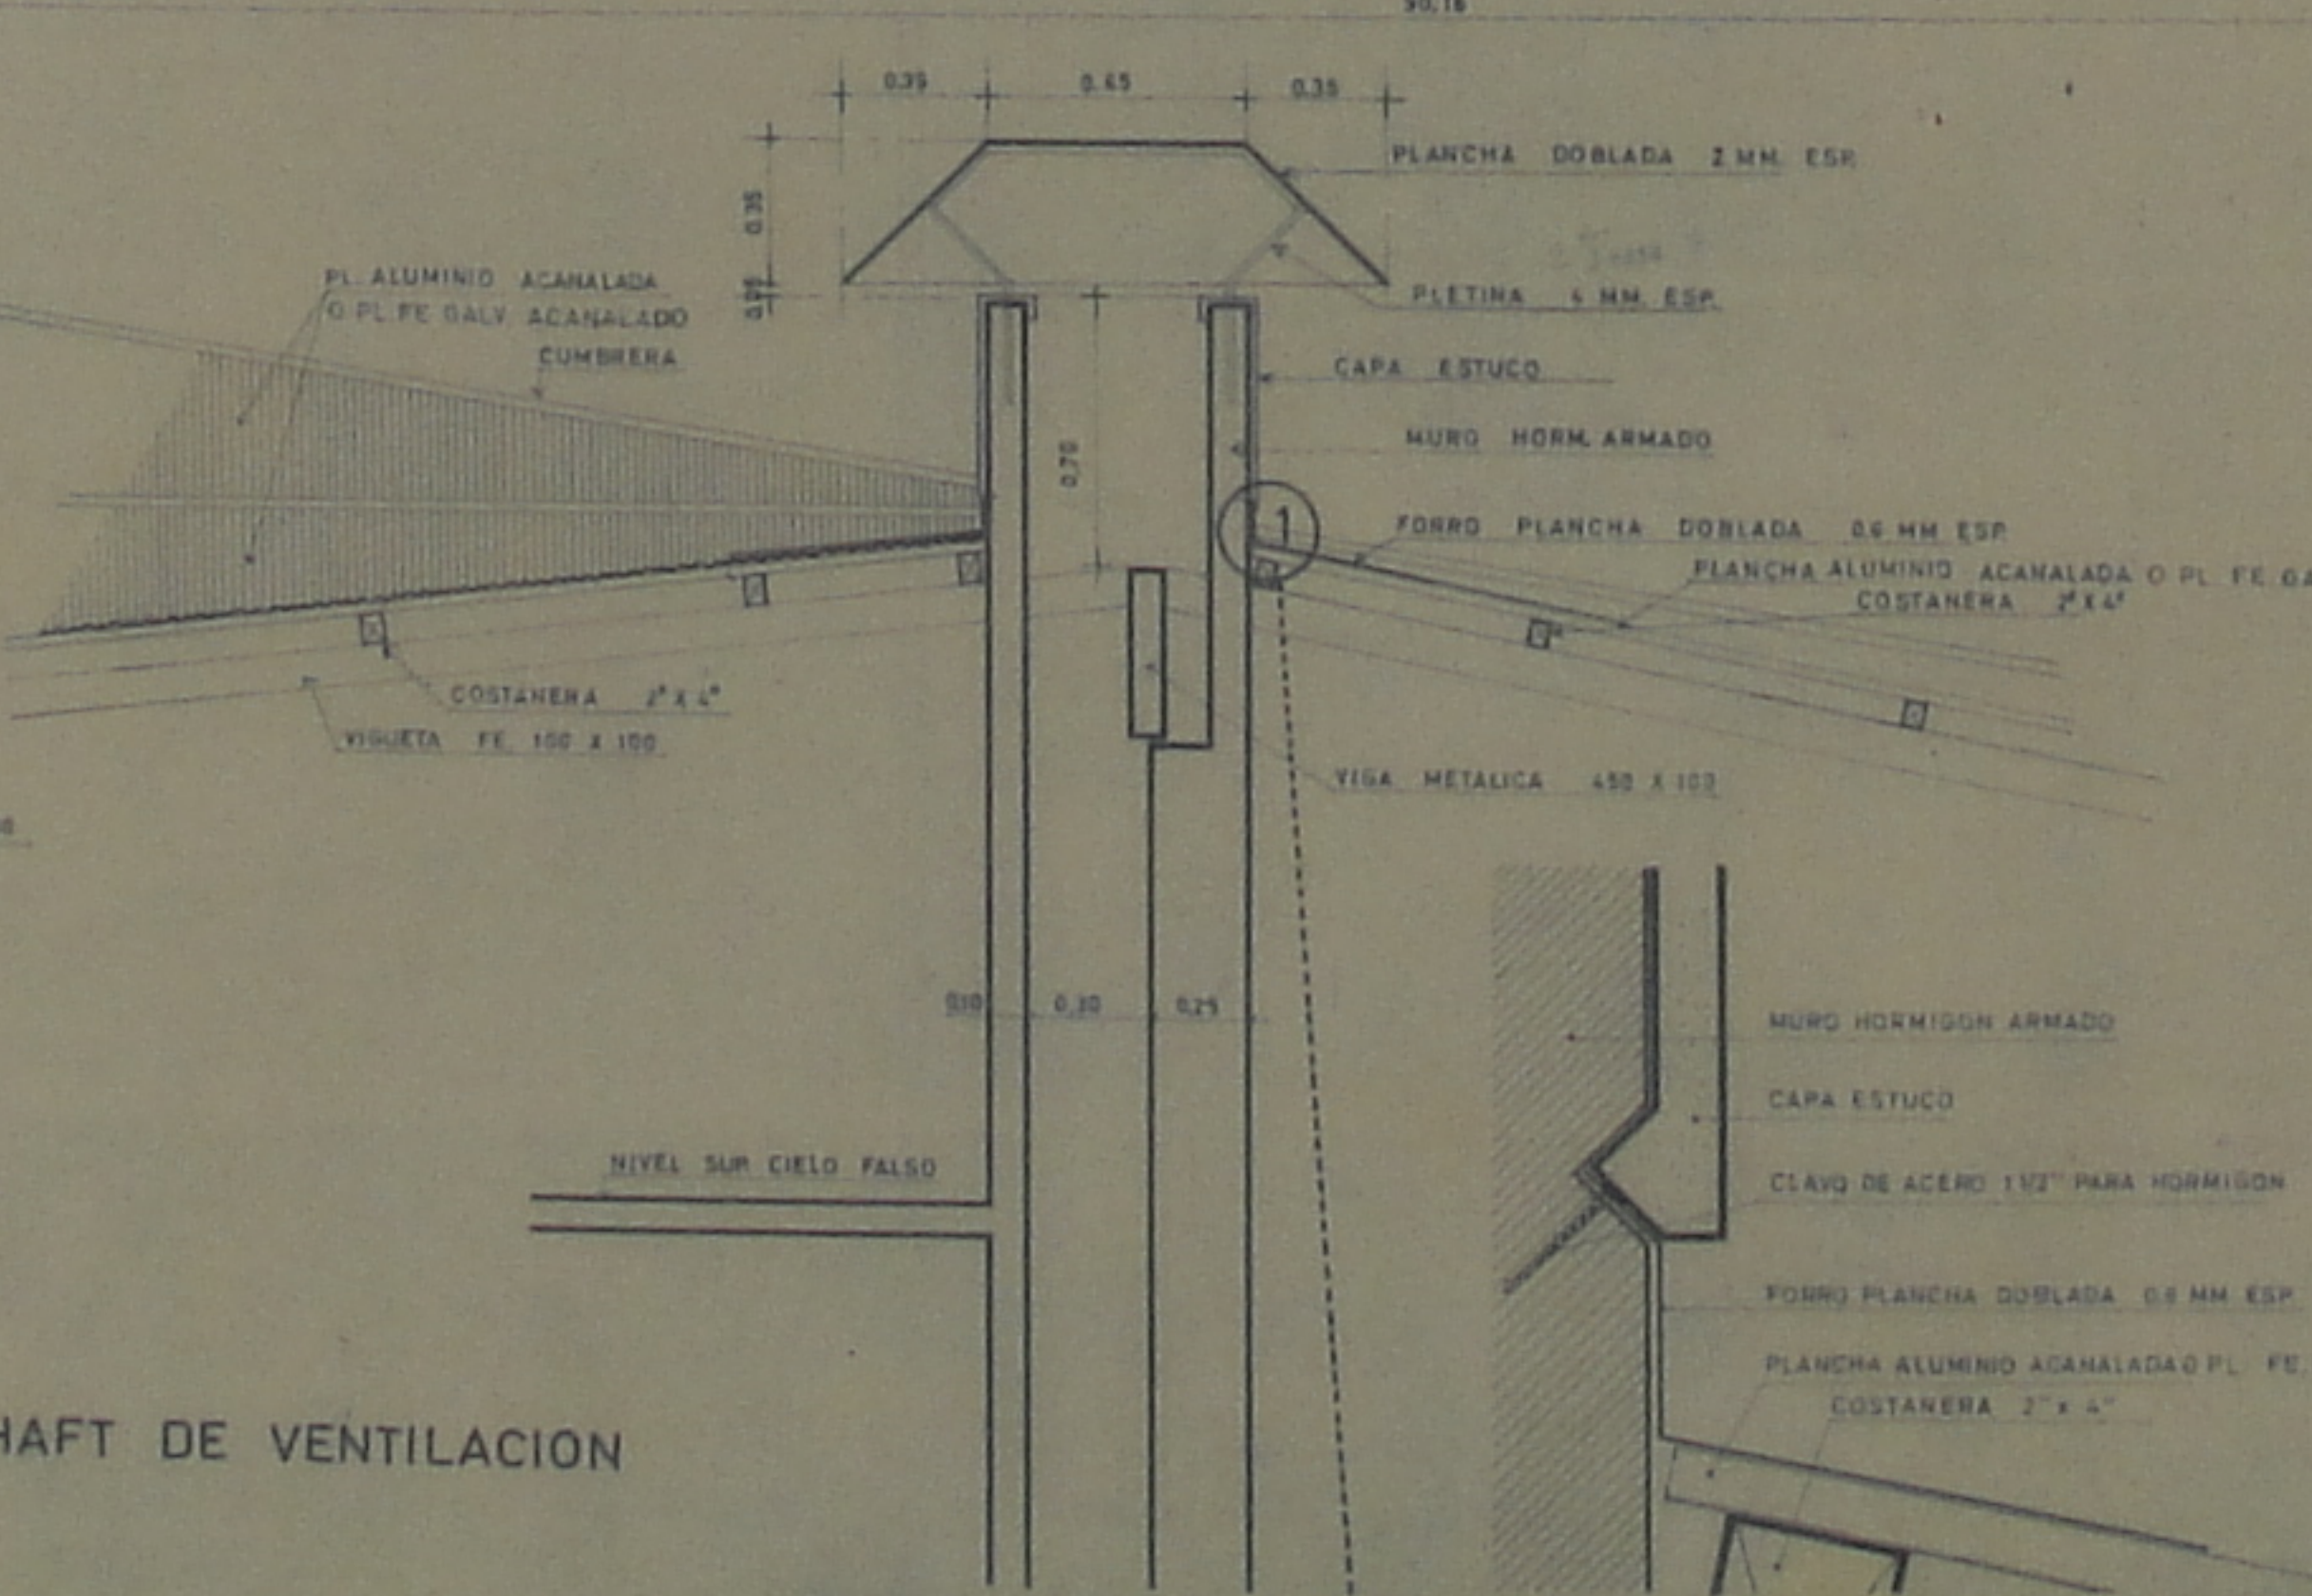

CORTE B-B

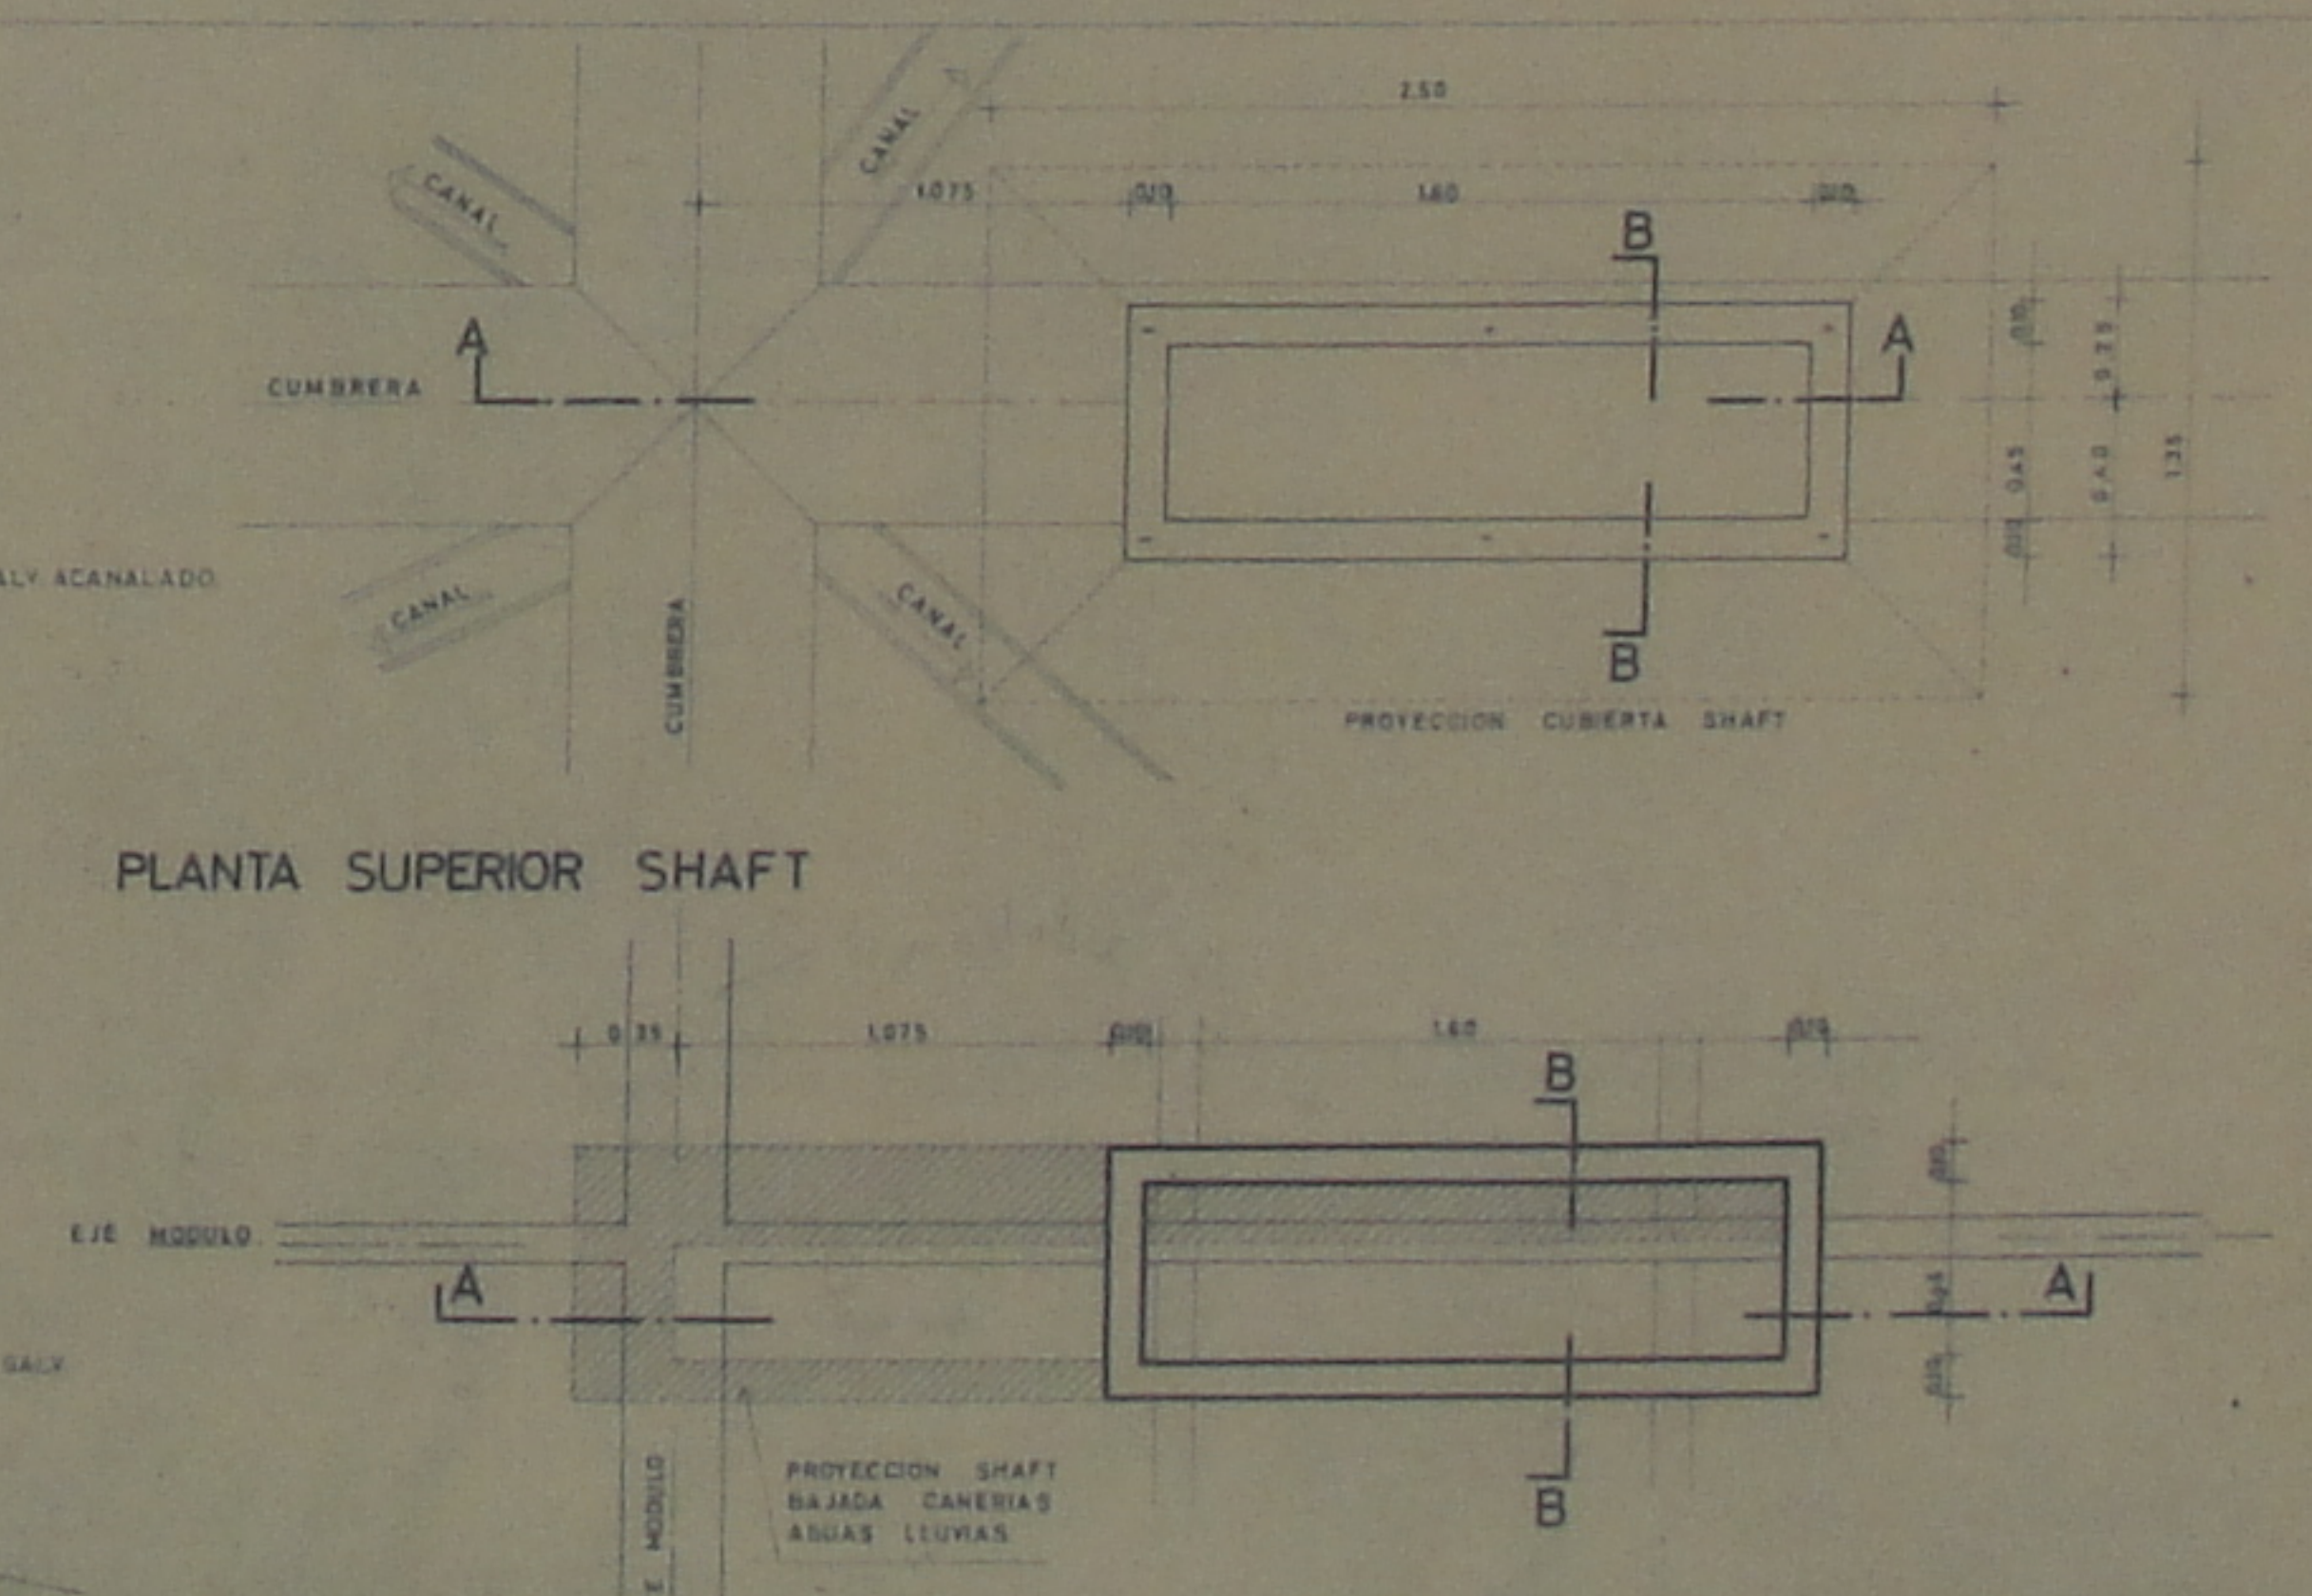

PLANTA EN ENTRETECHO

DETALLES SHAFT DE VENTILACION
esc. 1:20

DETALLE 1 esc. 1:2

UNIDAD UNIVERSITARIA
UNIVERSIDAD TECNICA DEL ESTADO
PUNTA ARENAS
PLANTA DE TECHUMBRE
Y DETALLES
ESCUELA DE TECNICOS INDUSTRIALES
UTE
MOP