


E

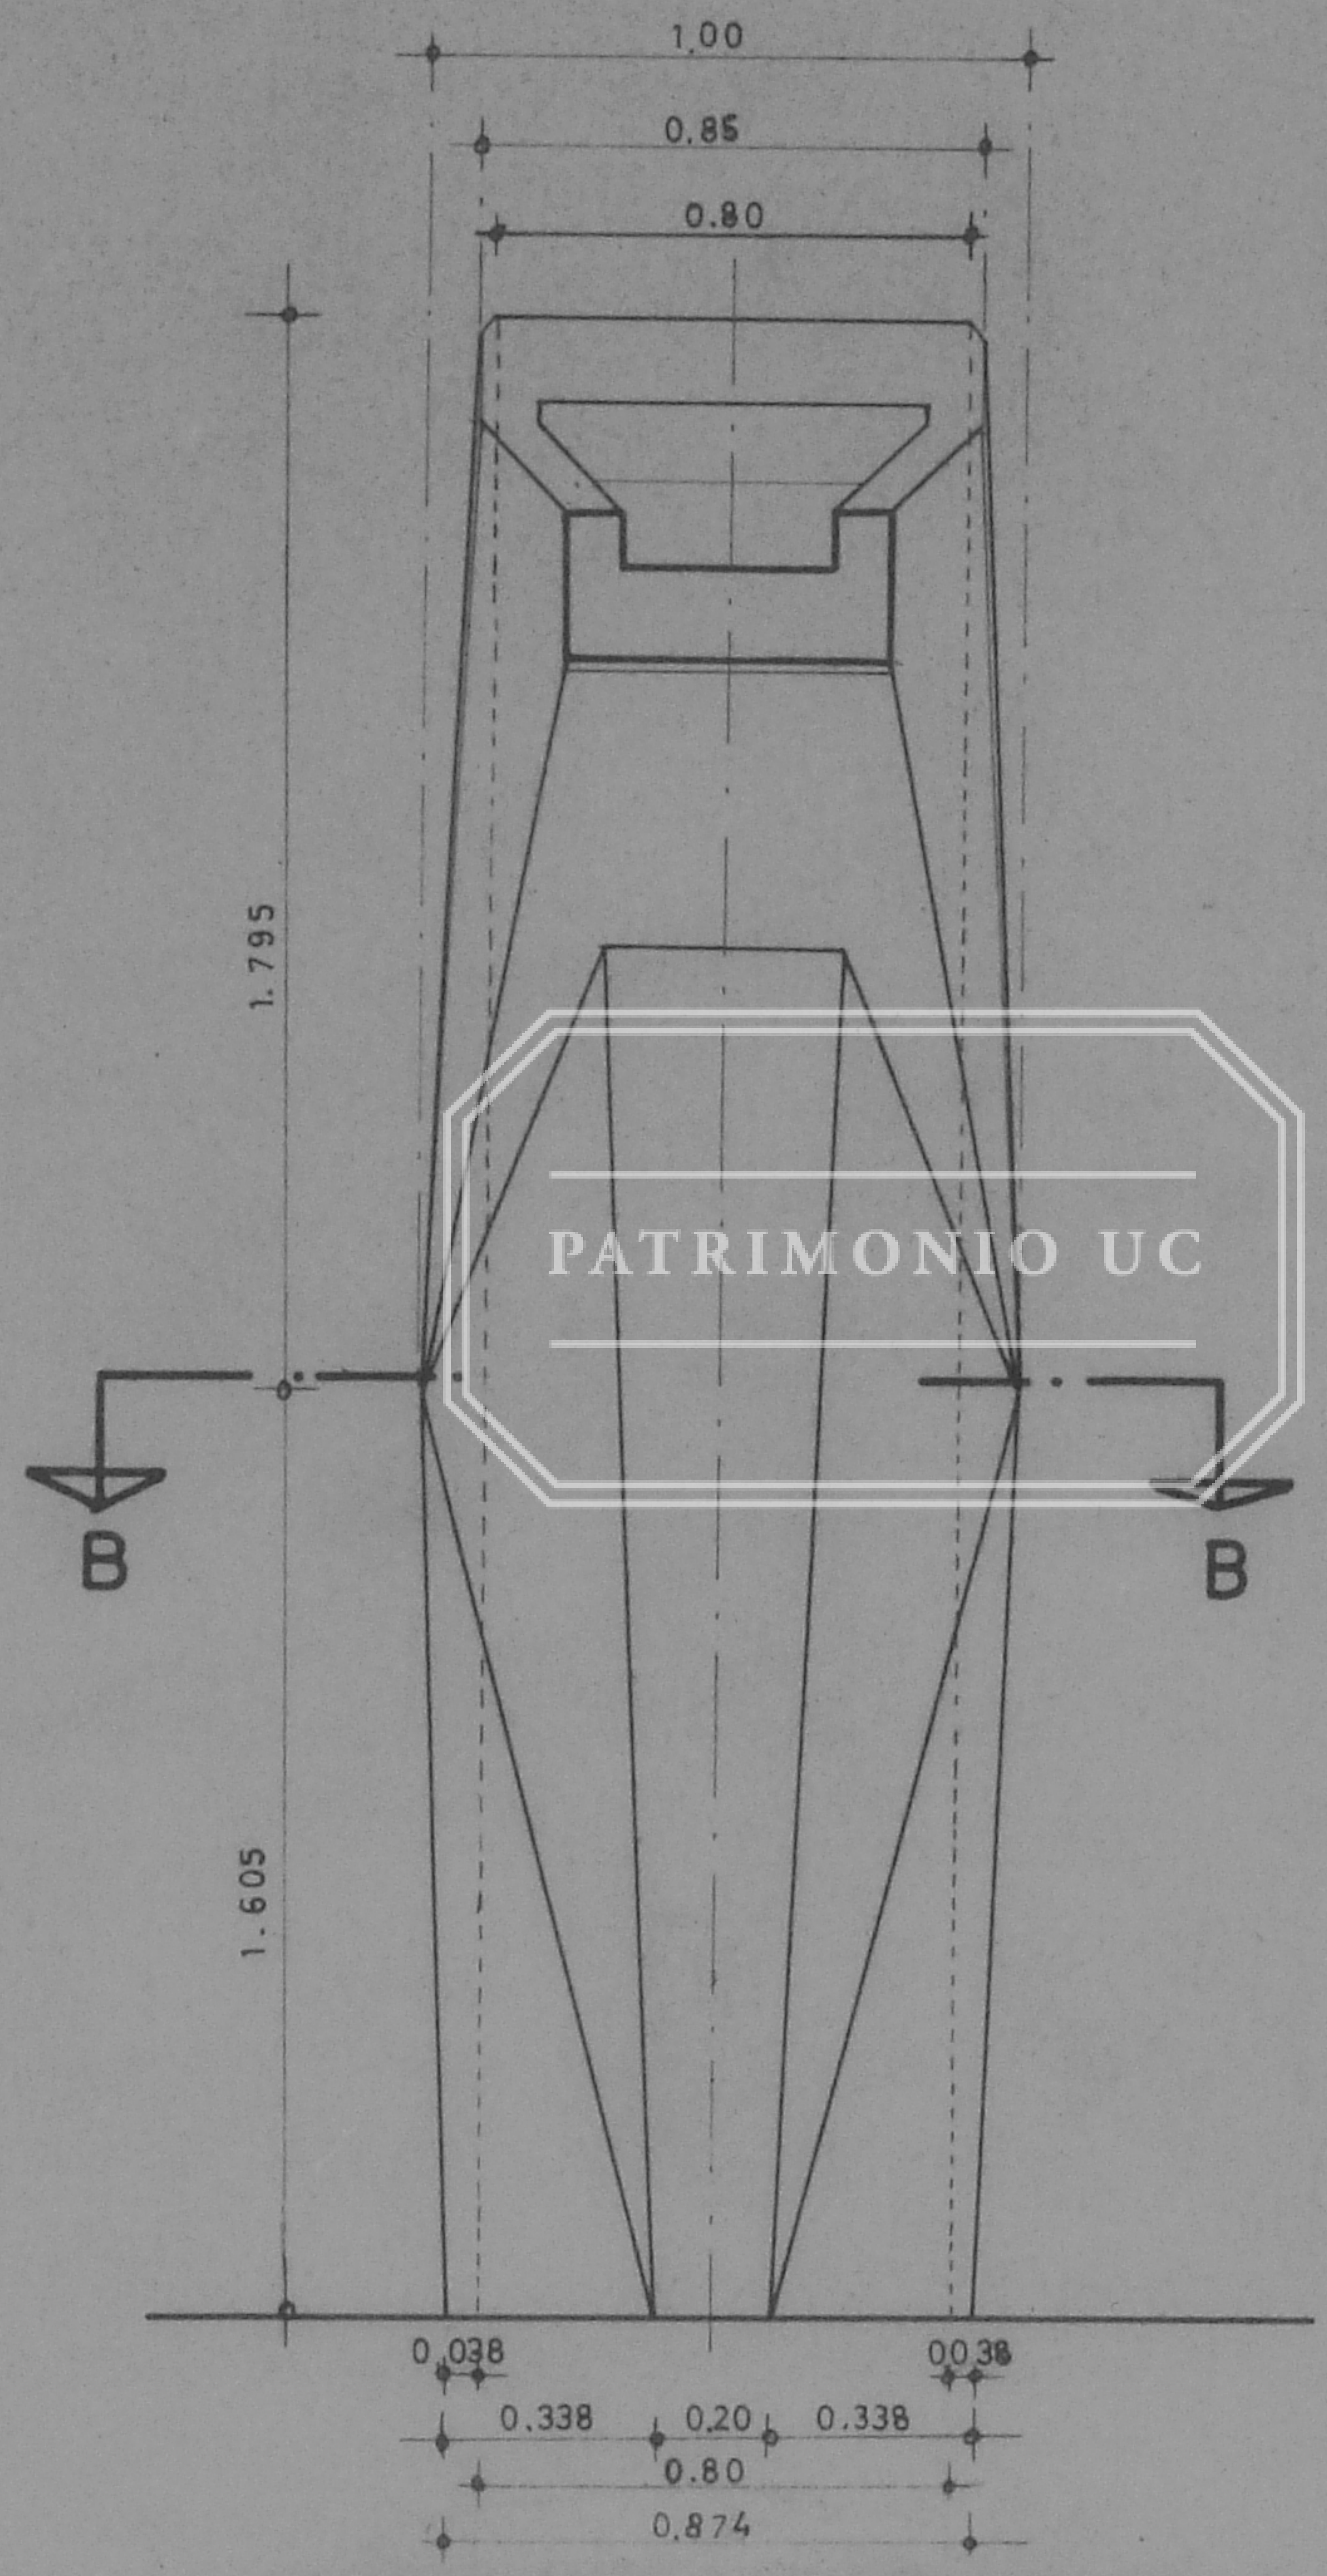

ELEVACION FRONTAL