


DETALLE PILAR - ELEVACION PONIENTE

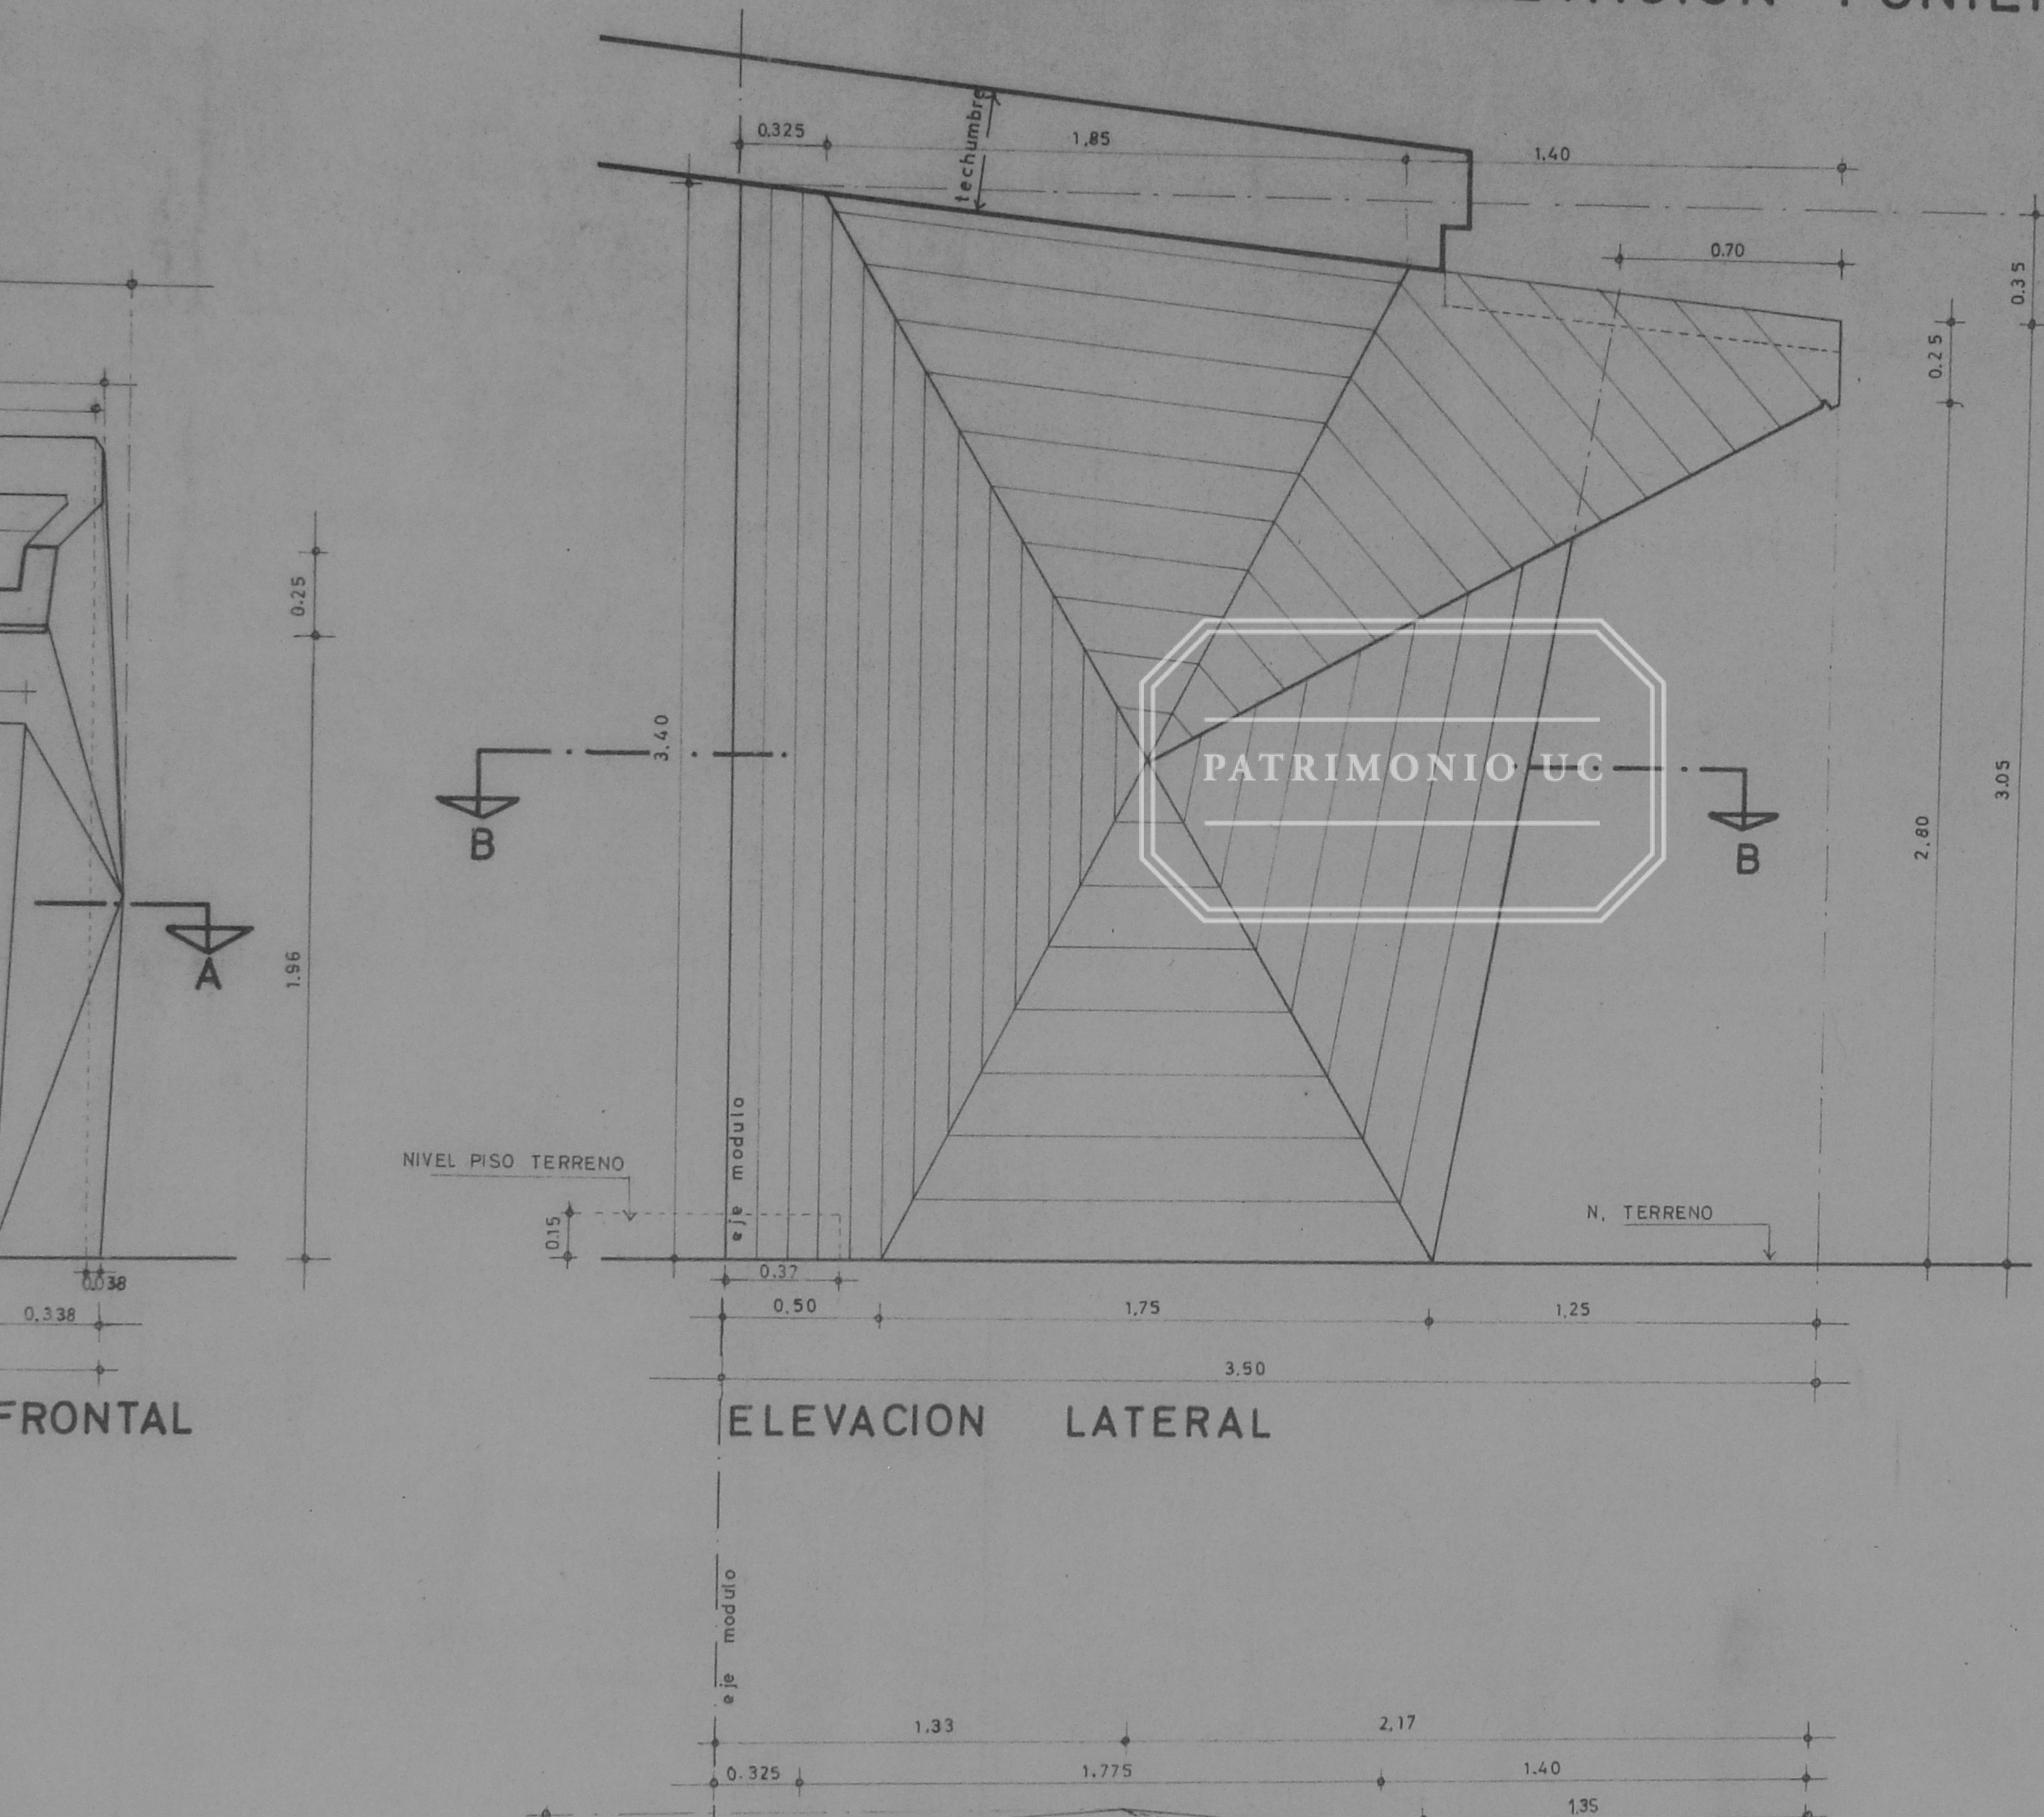

FRONTAL

ELEVACION LATERAL

1.605