
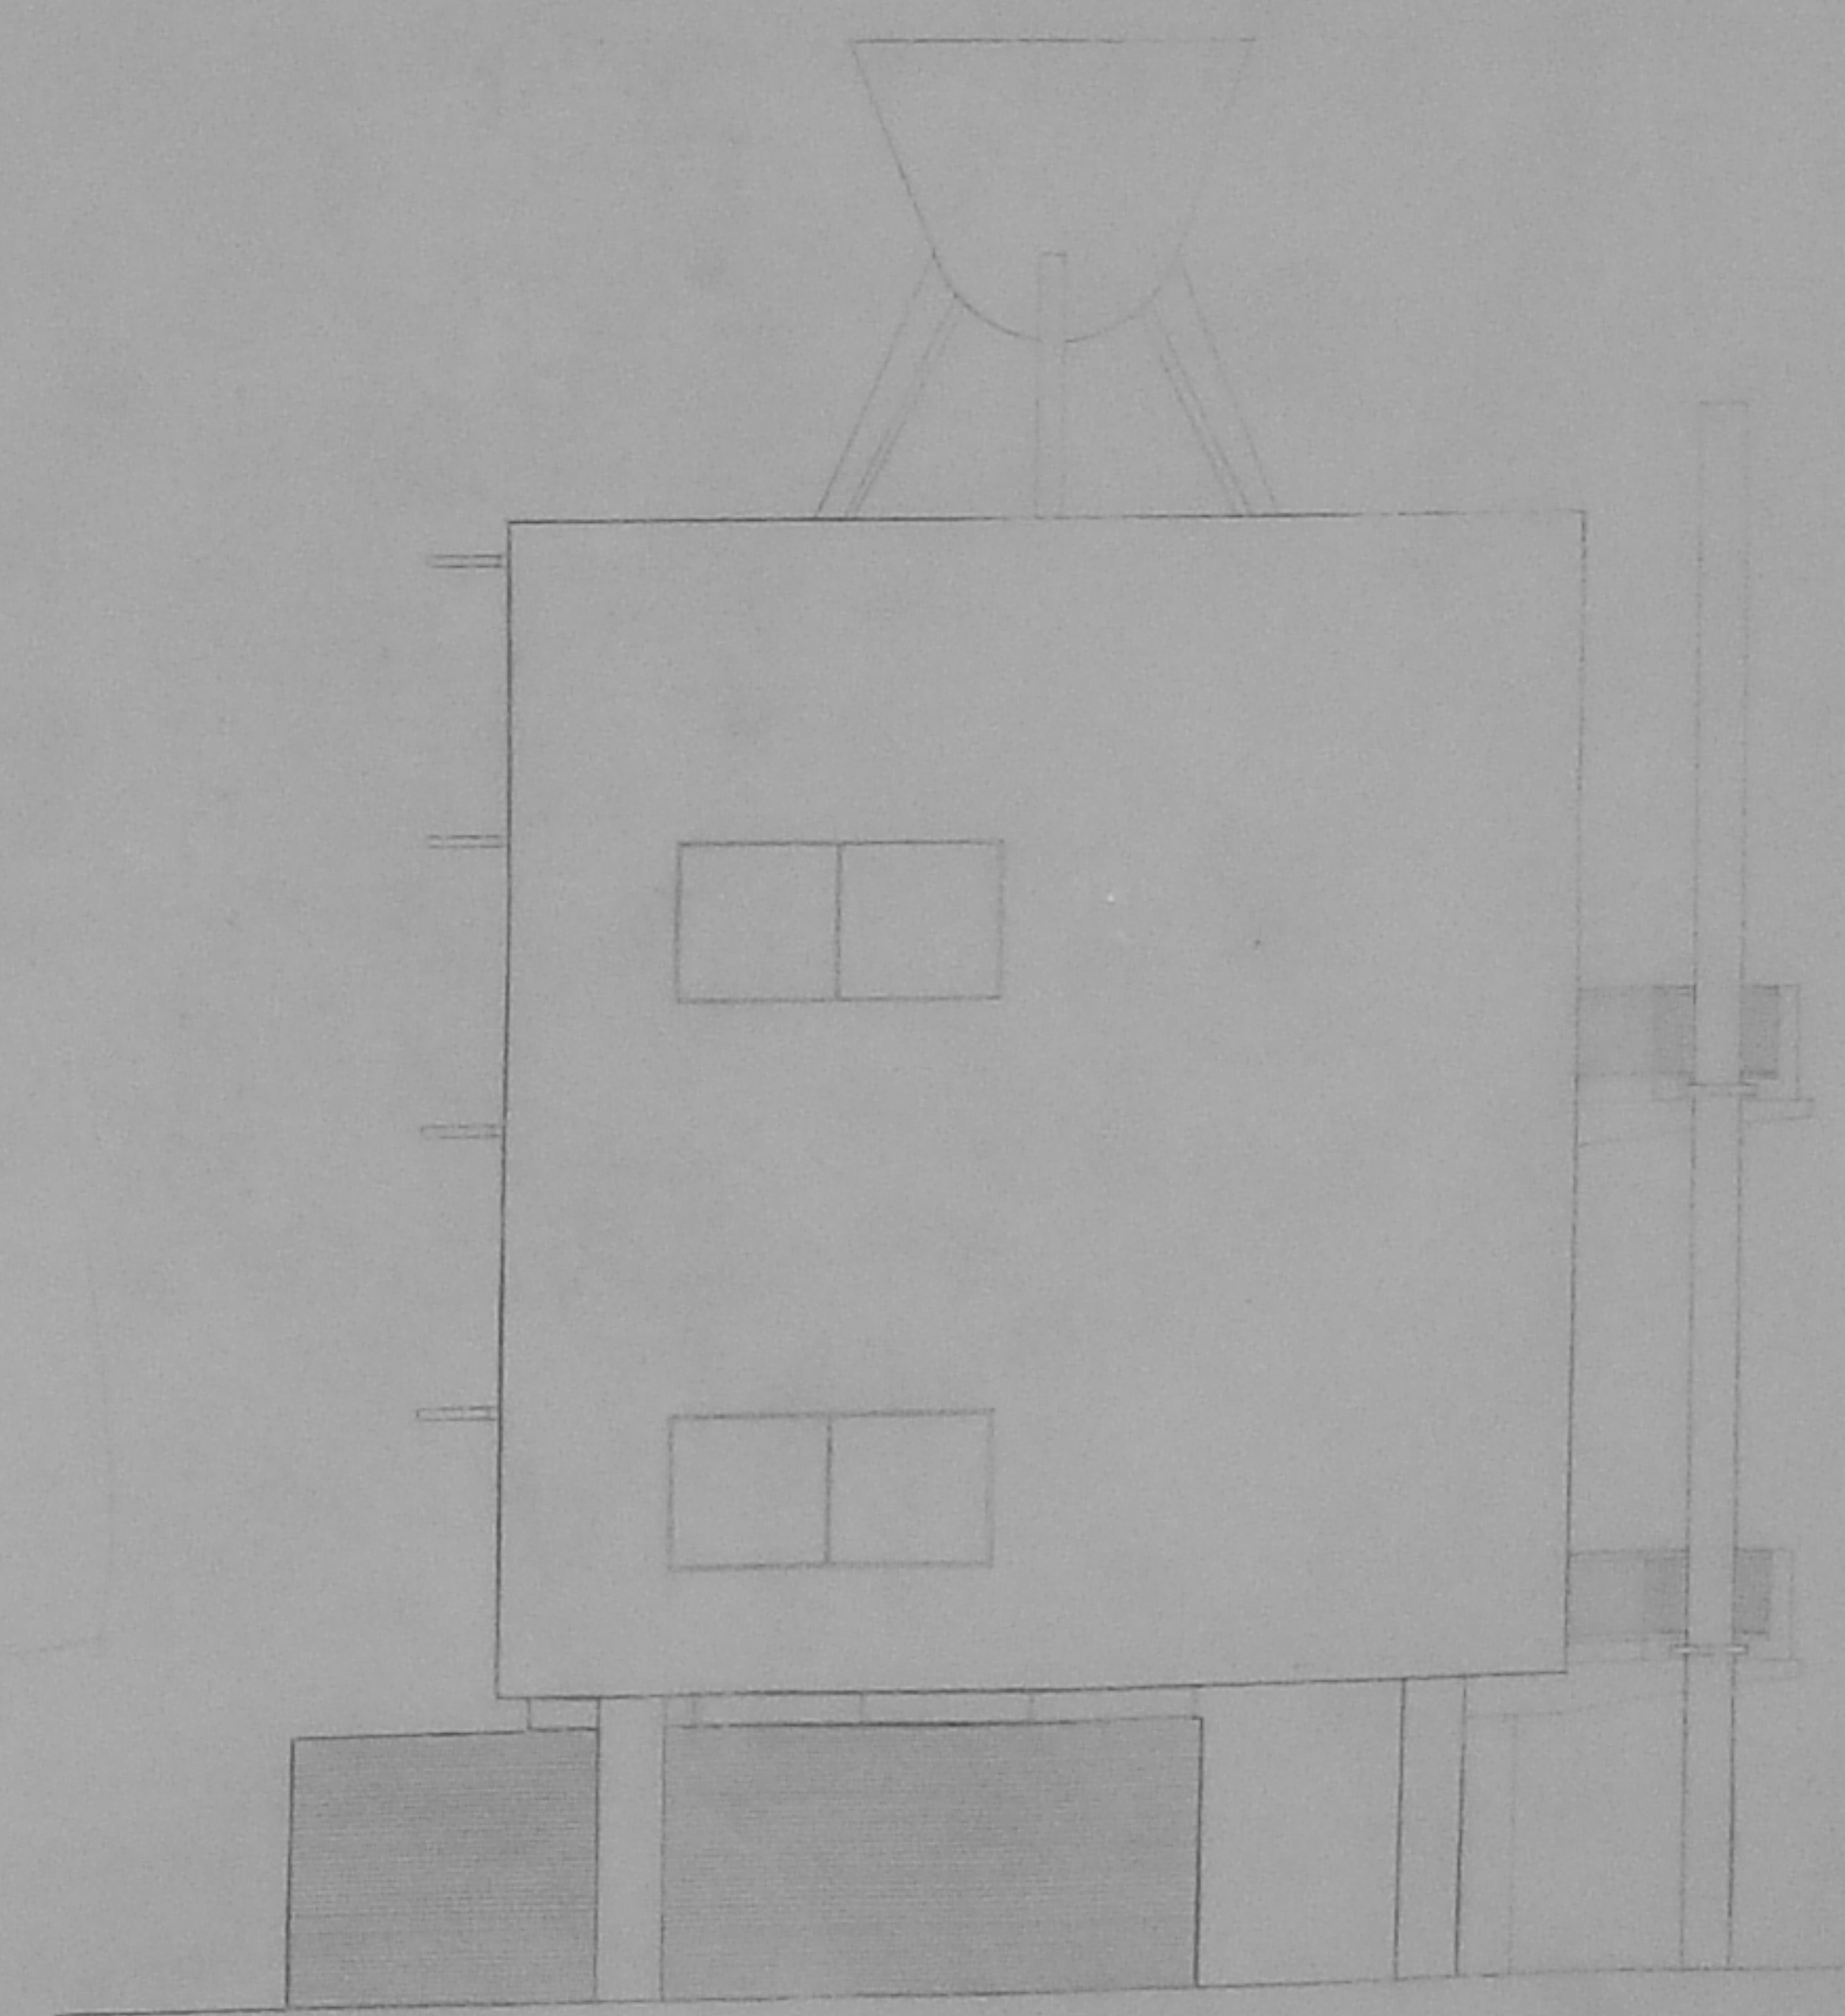


FACHADA SUR SIN BALCON BLOQUES C Y D

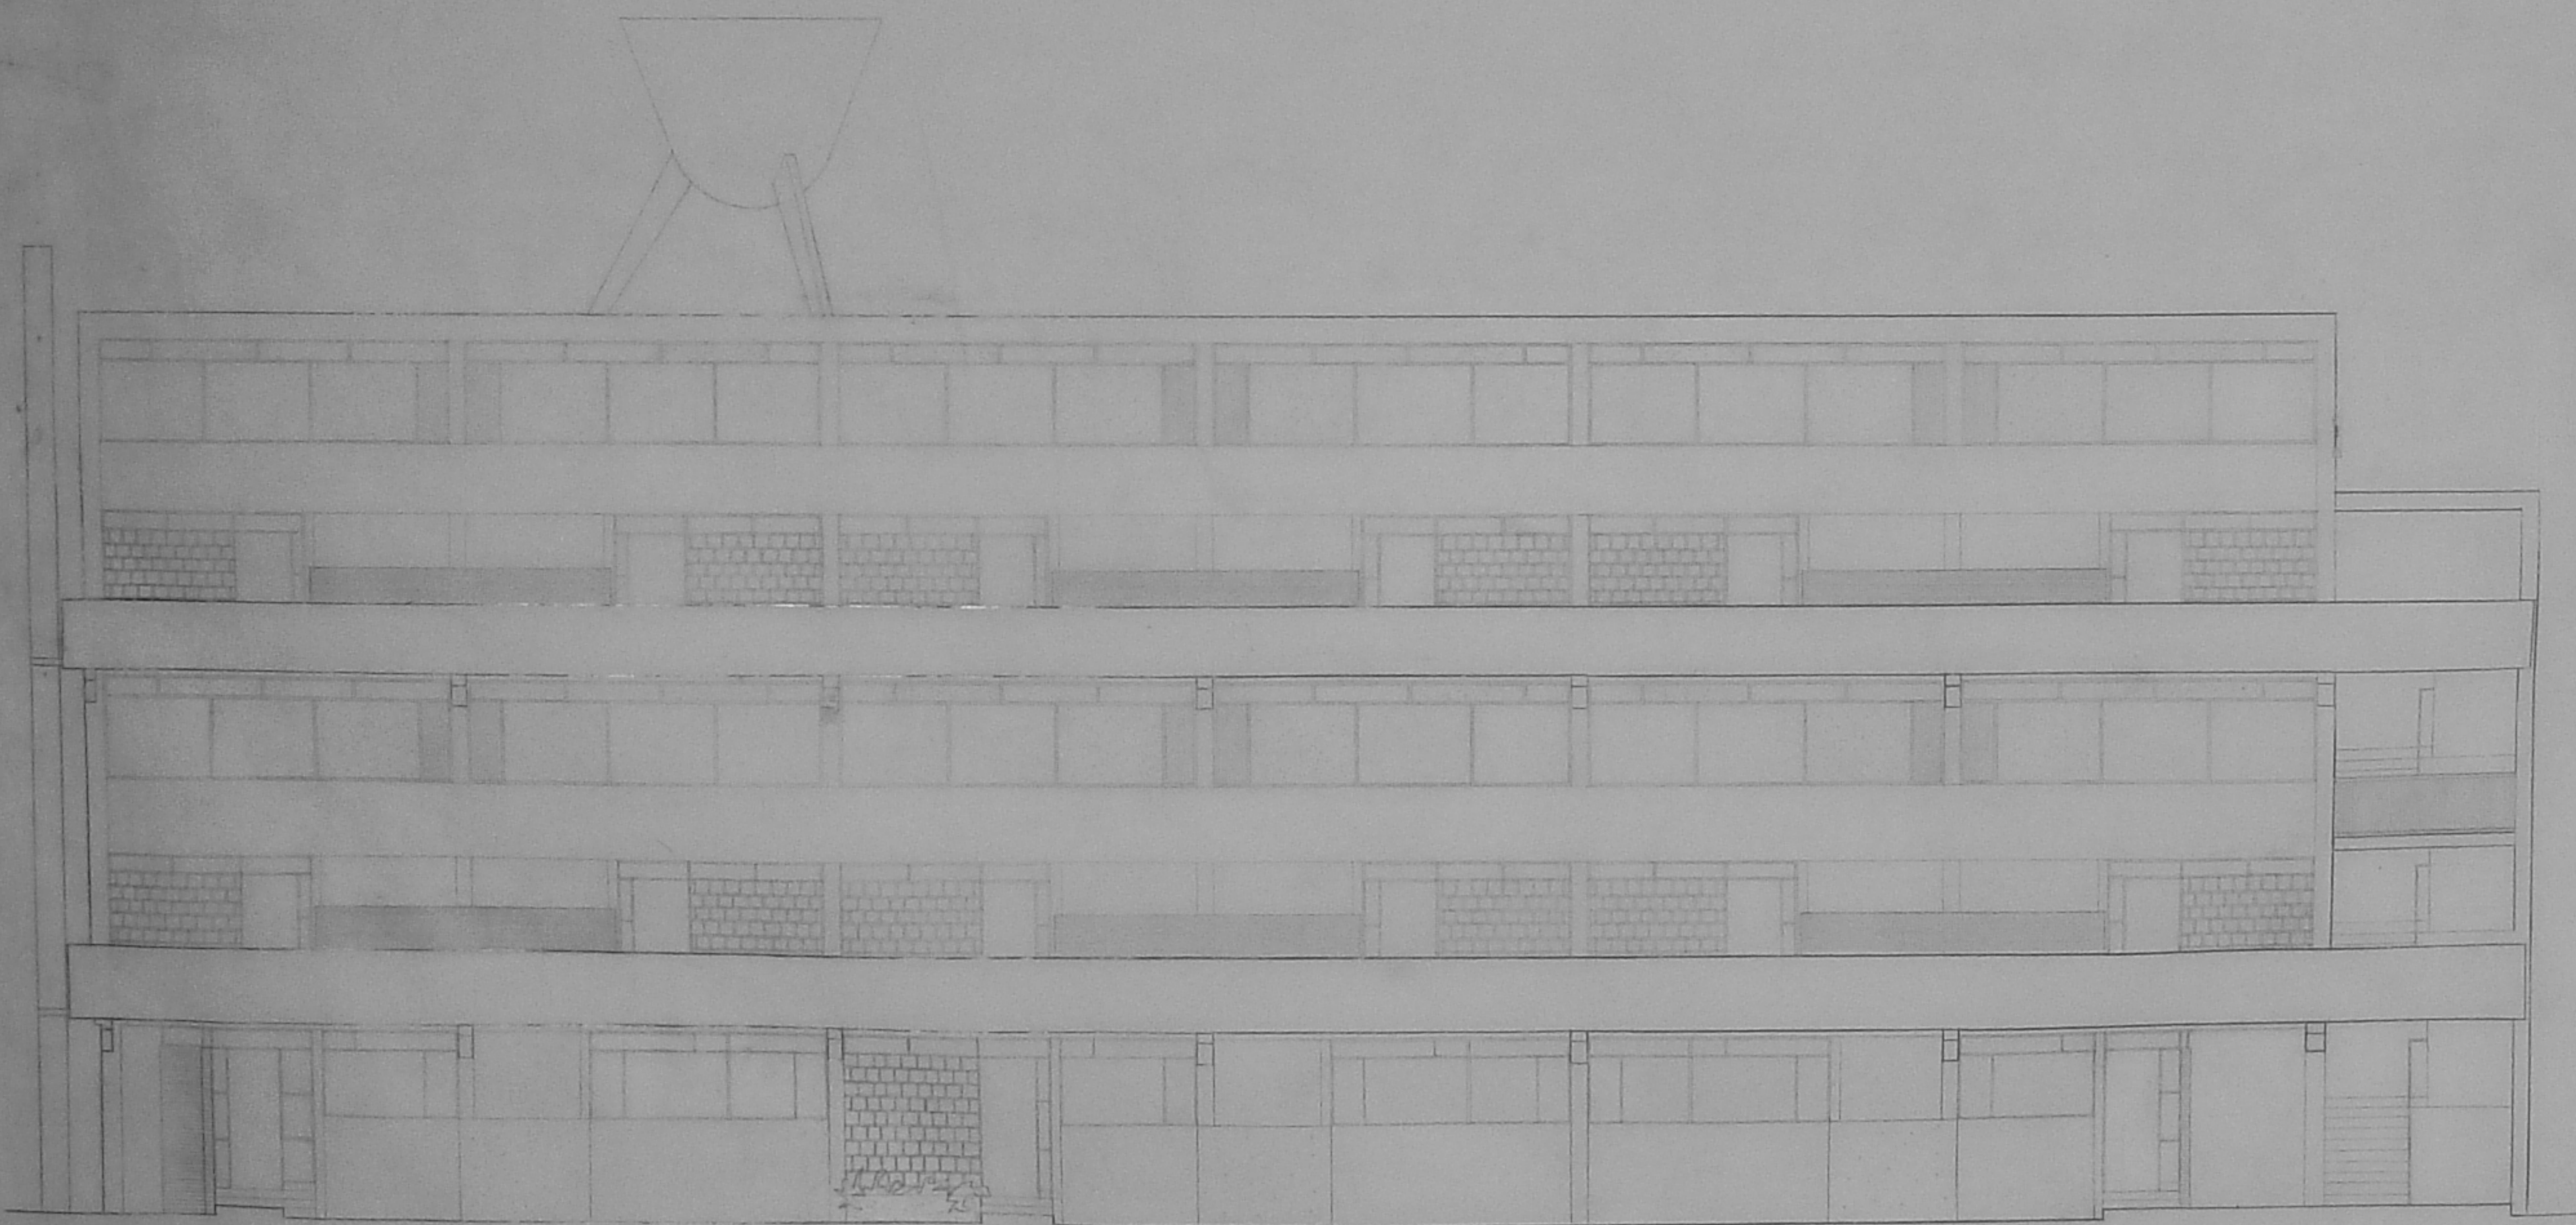

FACHADA SUR CON BALCON BLOQUES C Y D

FACHADA PONIENTE BLOQUES C Y D