


CORTE SUR NORTE C C'

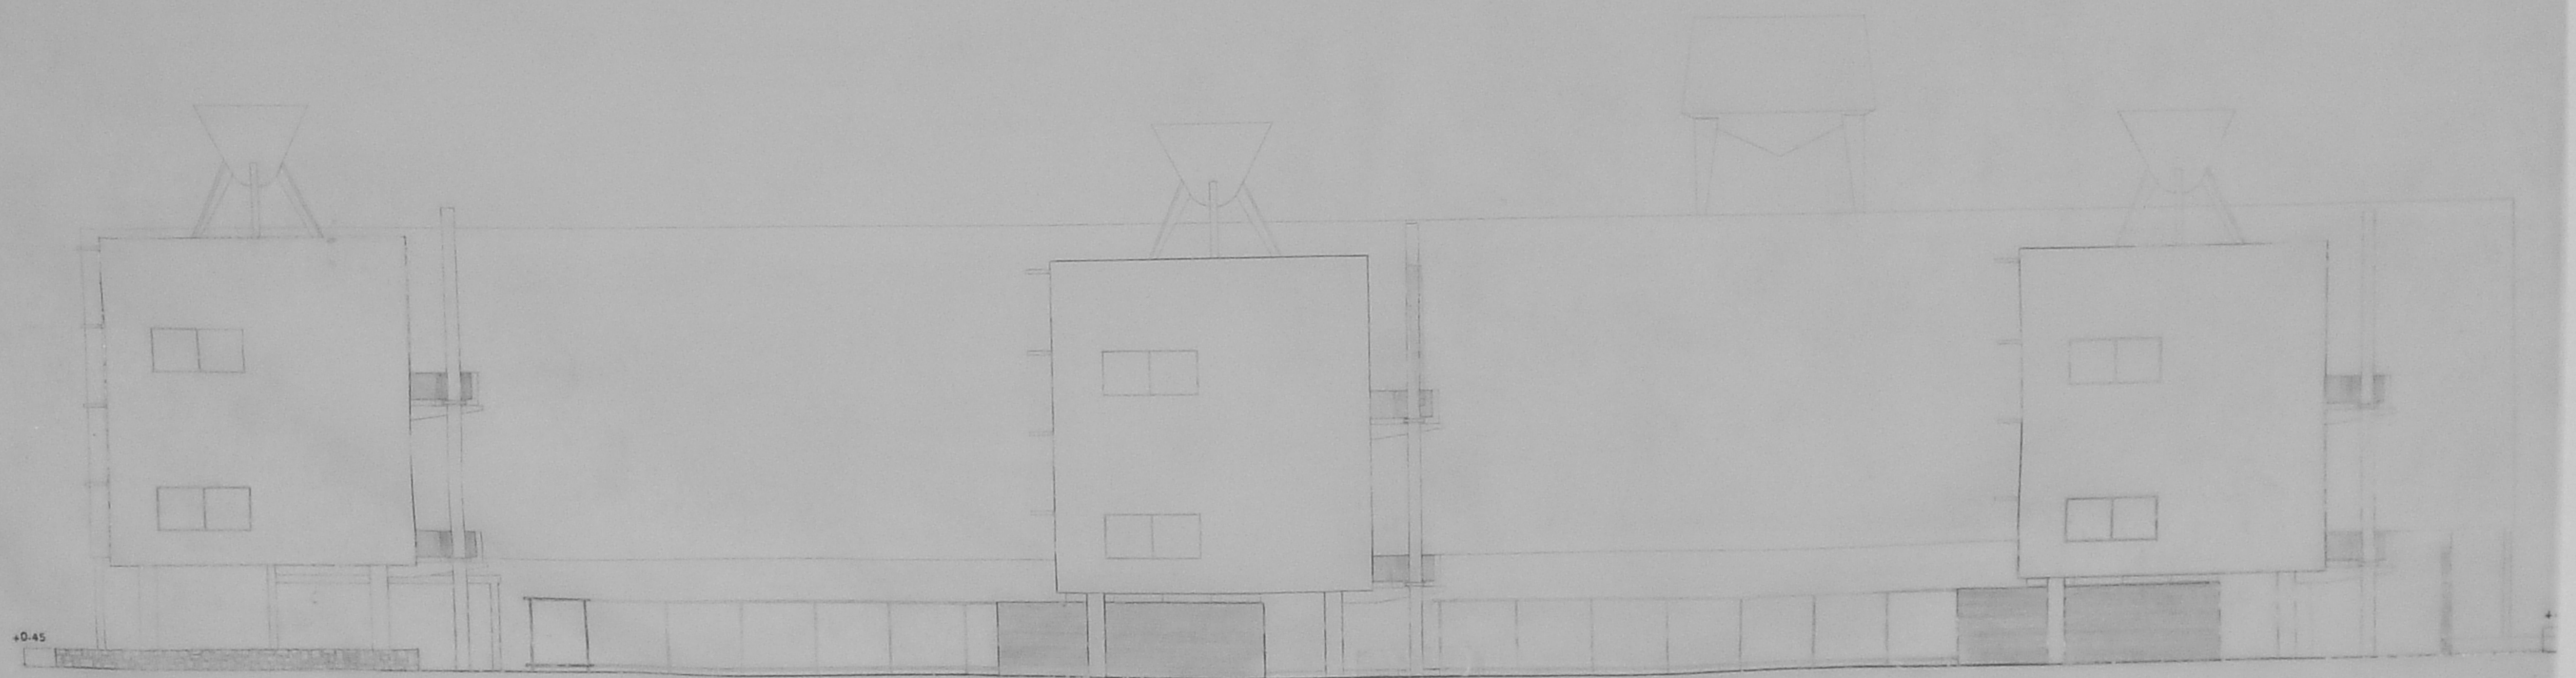

FACHADA GENERAL PONIENTE AV. VIEL

UNTO RESIDENCIAL AV. MATTÁ

PROPIEDAD DE LA CAJA DE PREVISION DE LA C. N. DE A.

CORTES GENERALES

H. VALDES F. CASTILLO C. HUIDOBRO C. BRESCIANI J. A. BRAVO
arquitectos

ESCALA 1:50
FECHA 2-VI-56
UBICACION AV. MATTÁ AV. VIEL