


CORTE SUR NORTE C C'

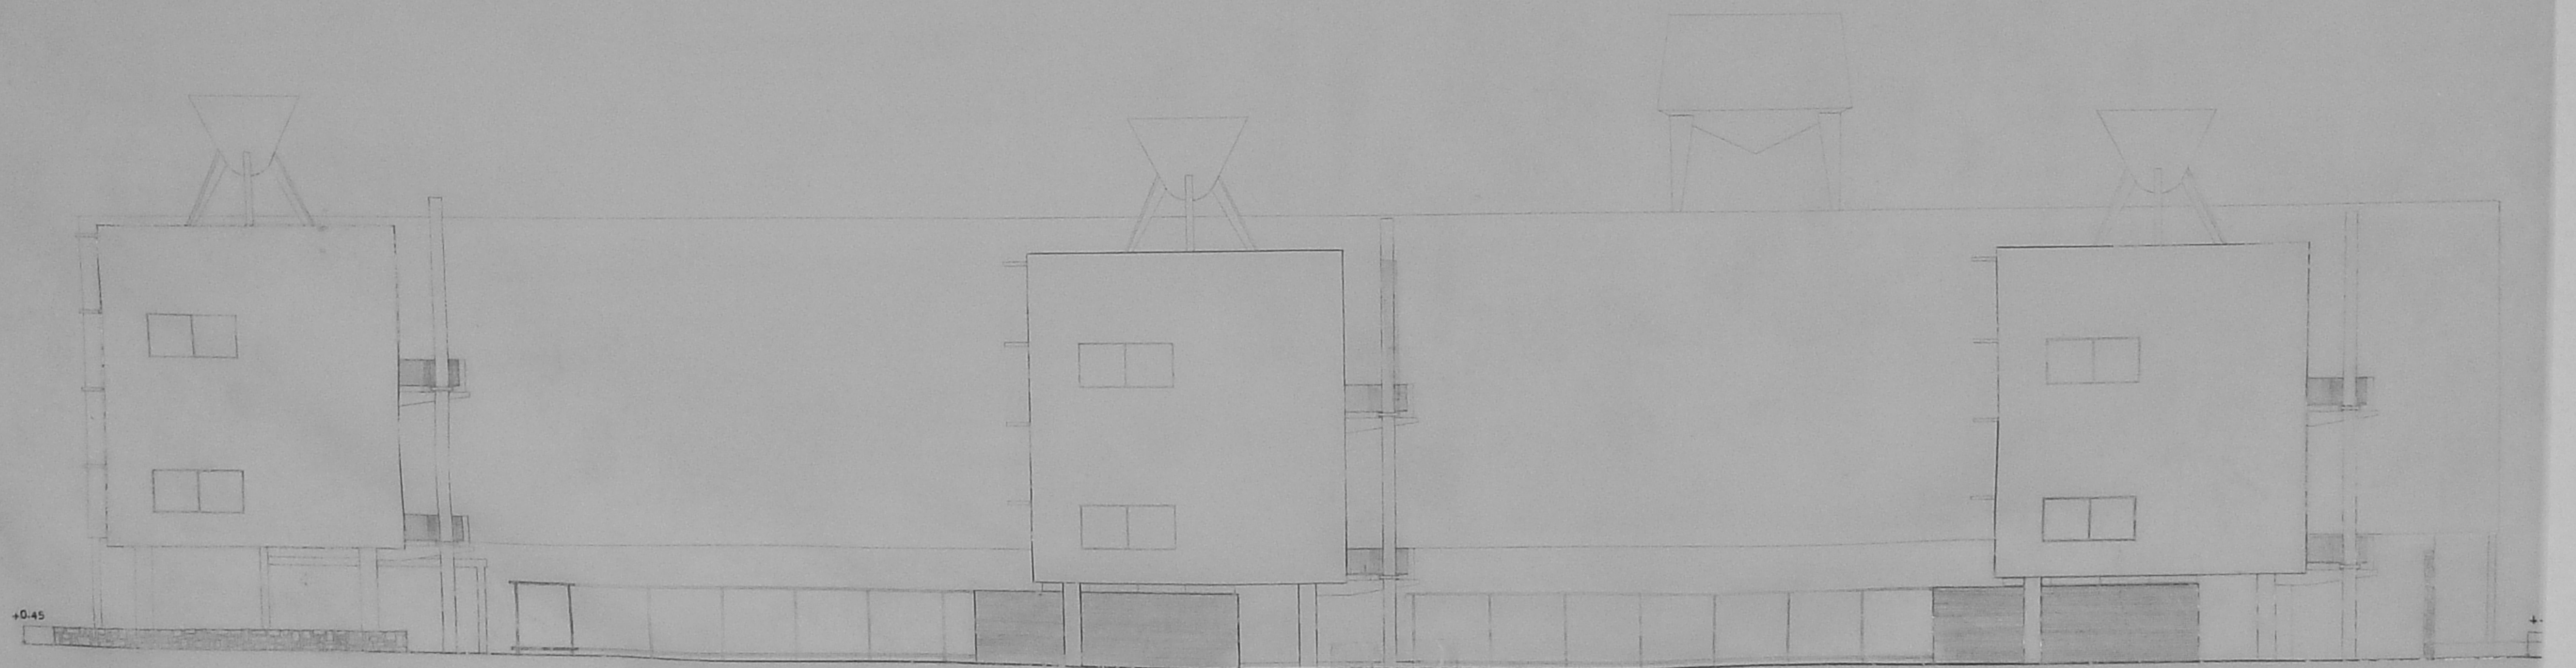

FACHADA GENERAL PONIENTE AV VIEL

UNTO RESIDENCIAL AV. MATTA

PROPIEDAD DE LA CAJA DE PREVISION DE LA C. N. DE A.

CORTES GENERALES

H. VALDES F. CASTILLO C. HUIDOBRO C. BRESCIANI J. A. BRAVO
arquitectos

ESCALA 1:50
FECHA 2-VI-56
UBICACION AV. MATTA AV. VIEL