


CORTE SUR NORTE C C'

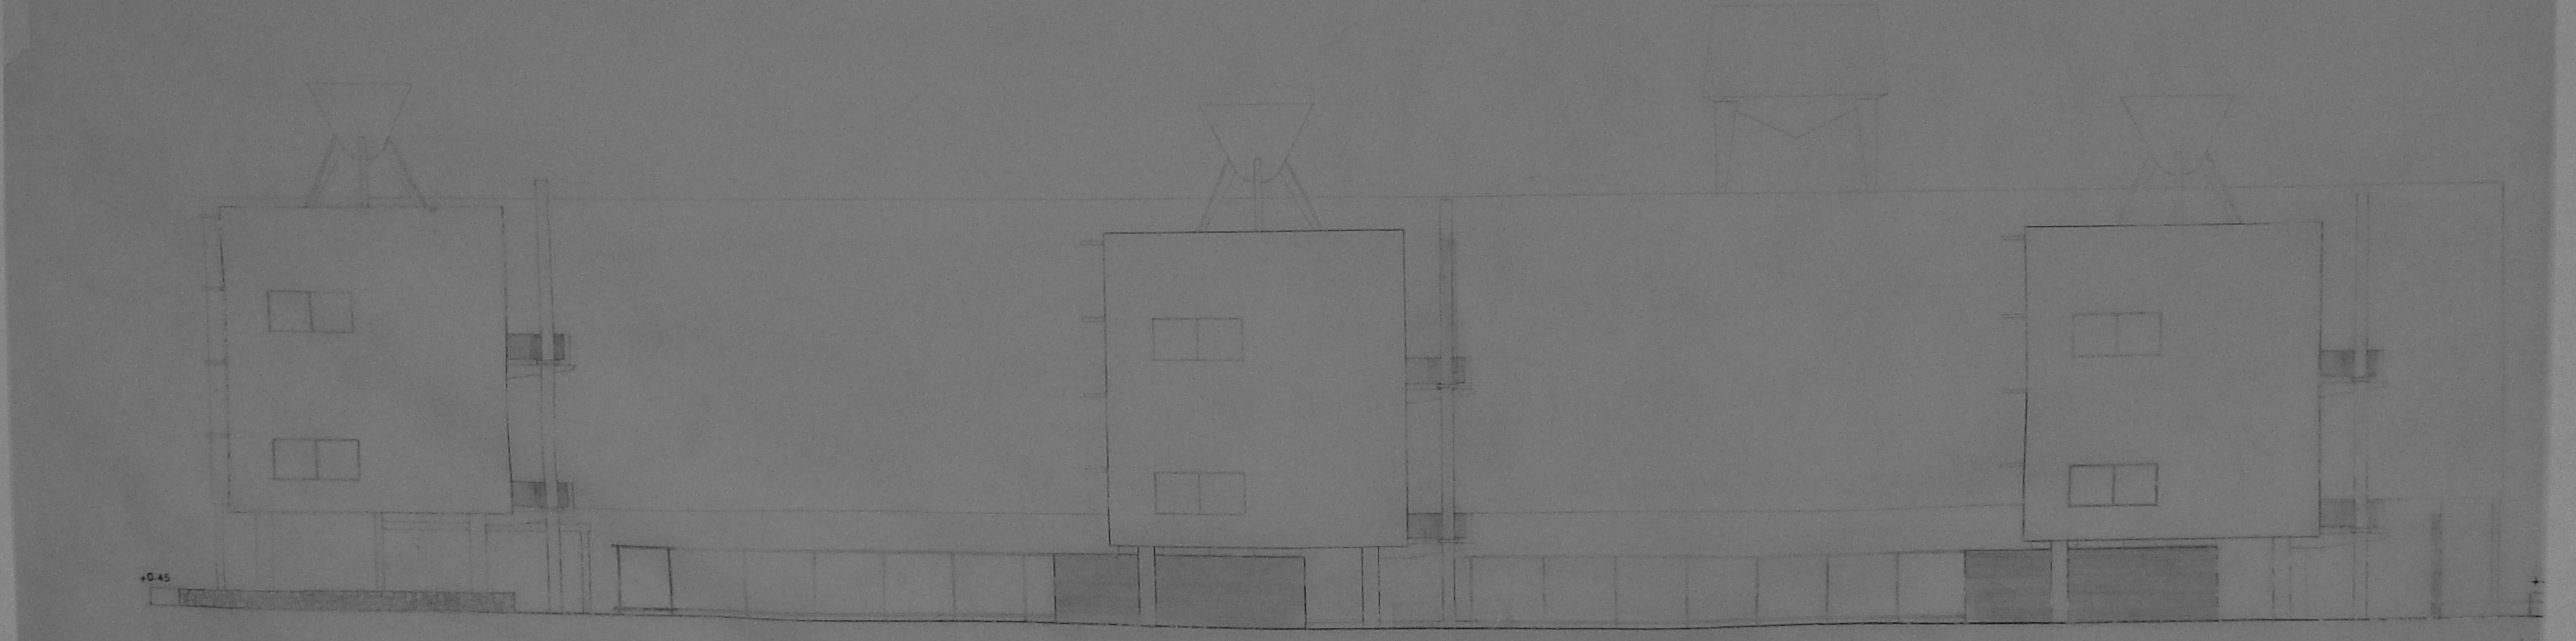

FACHADA GENERAL PONIENTE AV. VIEL

UNTO RESIDENCIAL AV. MATT

PROPIEDAD DE LA CAJA DE PREVISION DE LA C. N. DE A.

CORTES GENERALES

H. VALDES F. CASTILLO C. HUIDOBRO C. BRESCIANI J. A. BRAVO
arquitectos

ESCALA 1:100
FECHA 2-VI-86
UBICACION AV. MATT AV. VIEL