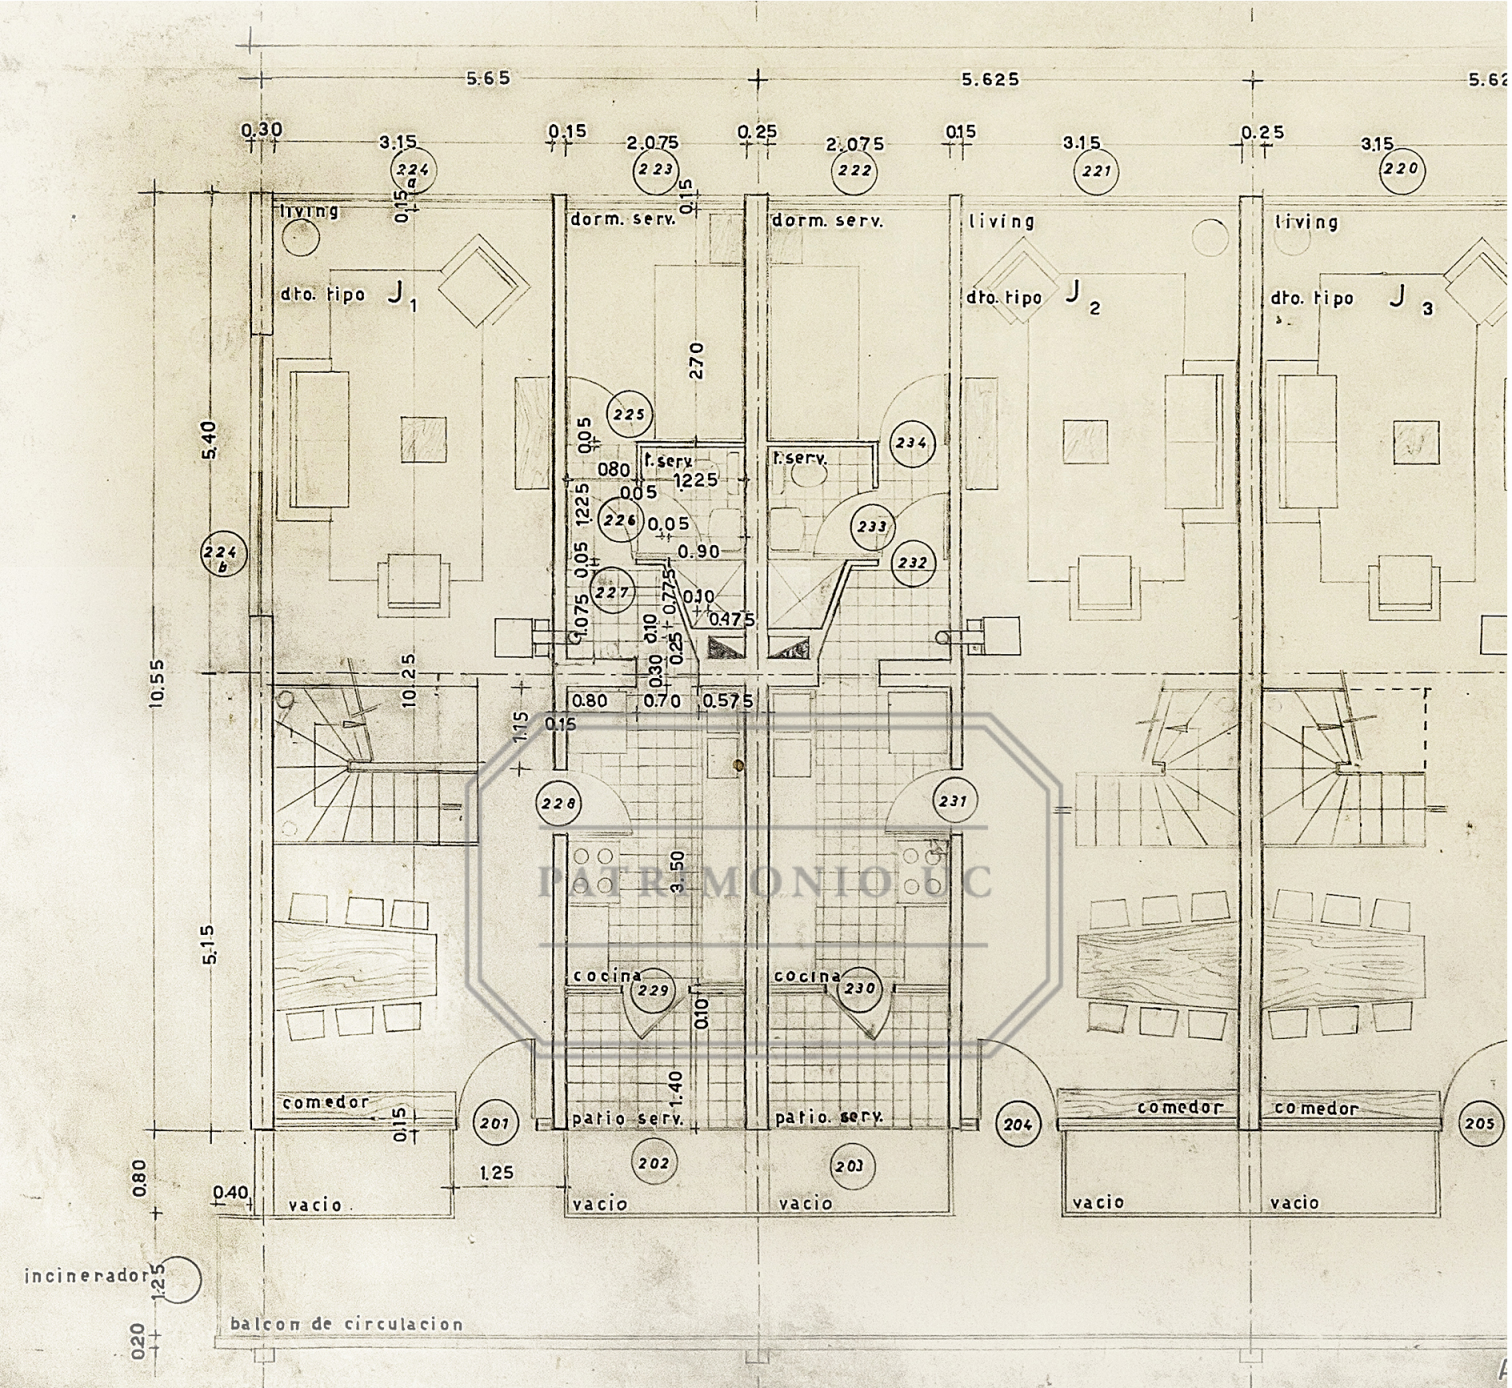
5.65
5.625
0.30
3.15
0.15
2.075
0.25
2.075
0.15
3.15
0.25
3.15
224 a
223
222
221
220
living
dorm. serv.
dorm. serv.
living
living
dto. tipo J 1
dto. tipo J 2
dto. tipo J 3
270
225
234
t. serv.
t. serv.
080
1225
0.05
1225
226
233
0.90
232
227
0.10
0.475
0.775
1.075
0.10
0.25
0.30
0.80
0.70
0.575
1.15
0.15
228
231
3.50
cocina
229
cocina
230
0.10
1.40
comedor
0.15
201
patio serv.
202
patio serv.
203
204
comedor
comedor
205
0.80
0.40
vacio
1.25
vacio
vacio
vacio
vacio
incinerador
1.25
balcon de circulacion
0.20
5.40
10.55
10.25
5.15
224 b