


PATRIMONIO UC  
PLANTA SUBTERRANEO

NOTA: PLANO CORREGIDO  
CON FECHA 28-XII-56

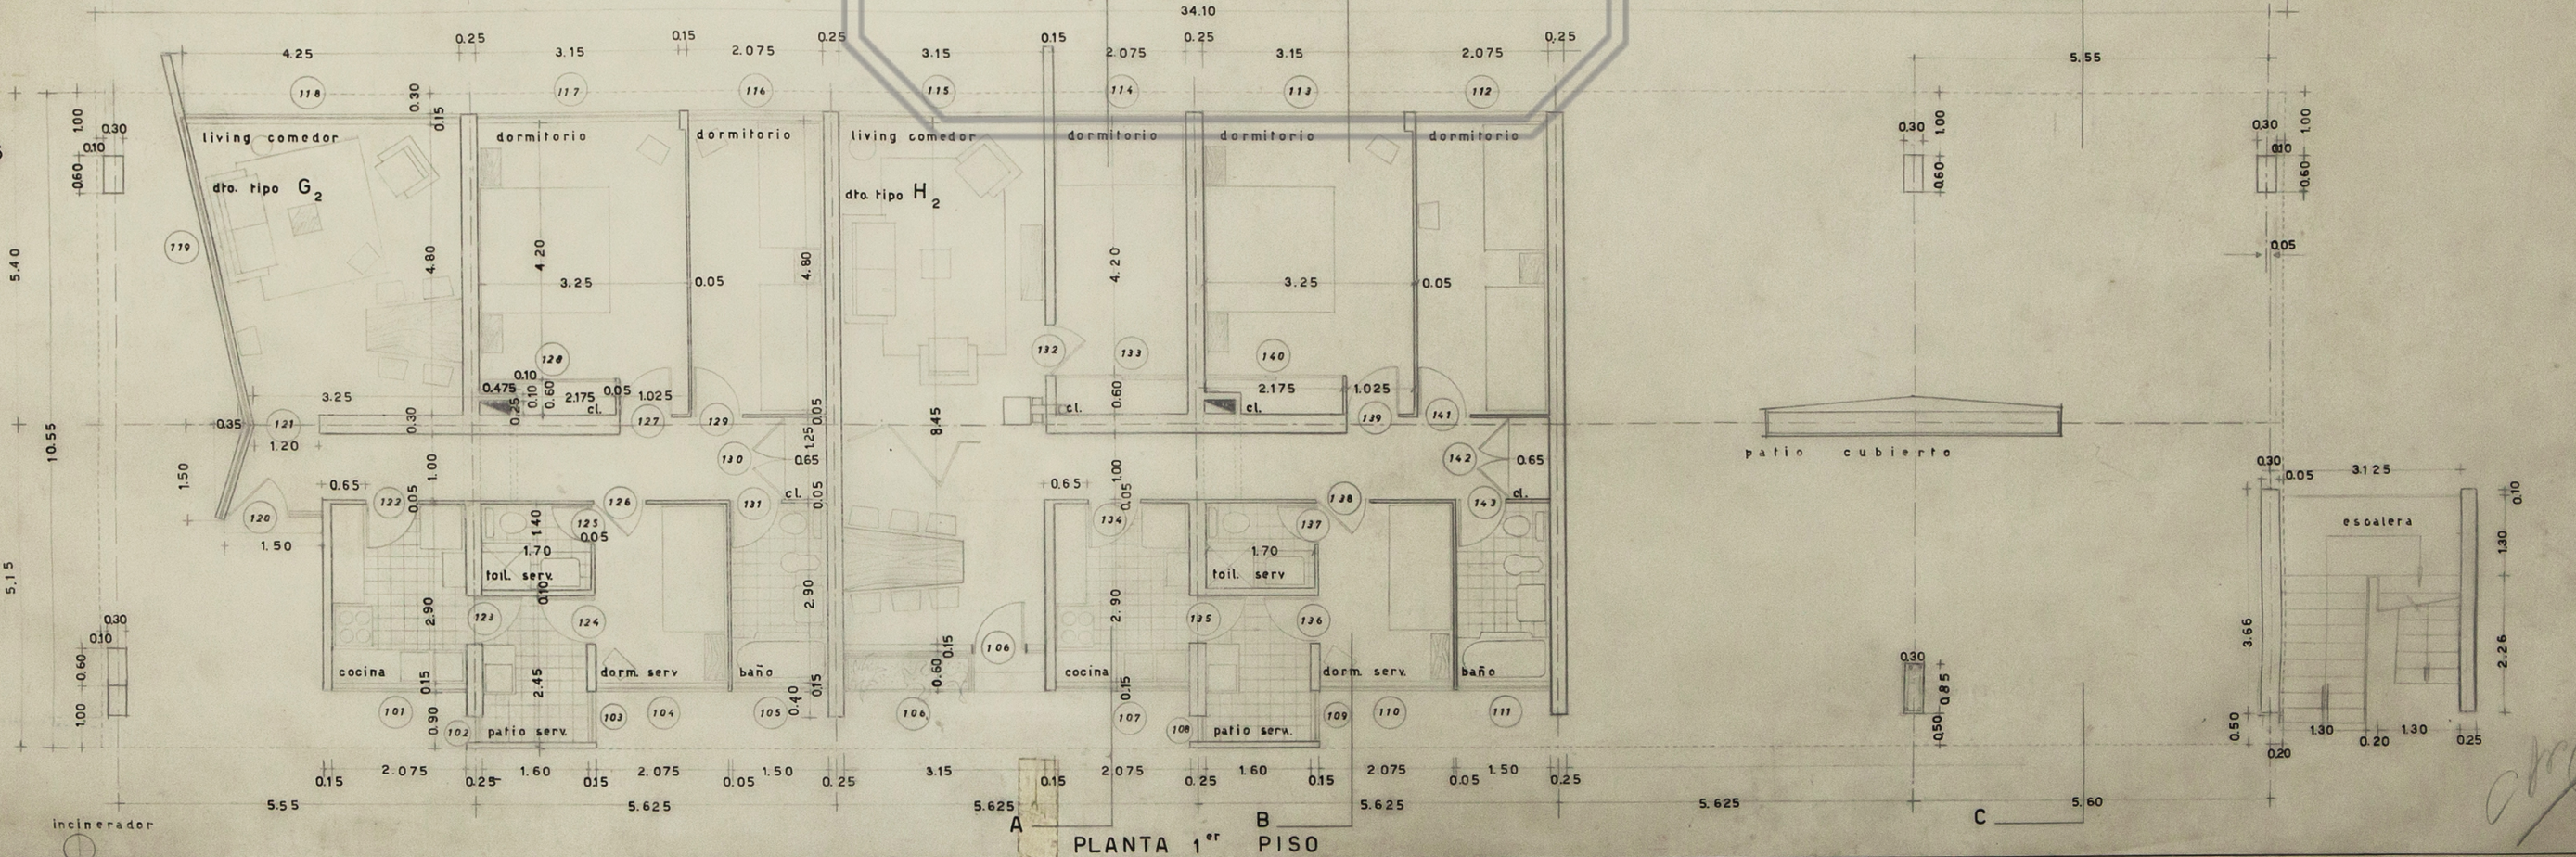

PLANTA 1er PISO