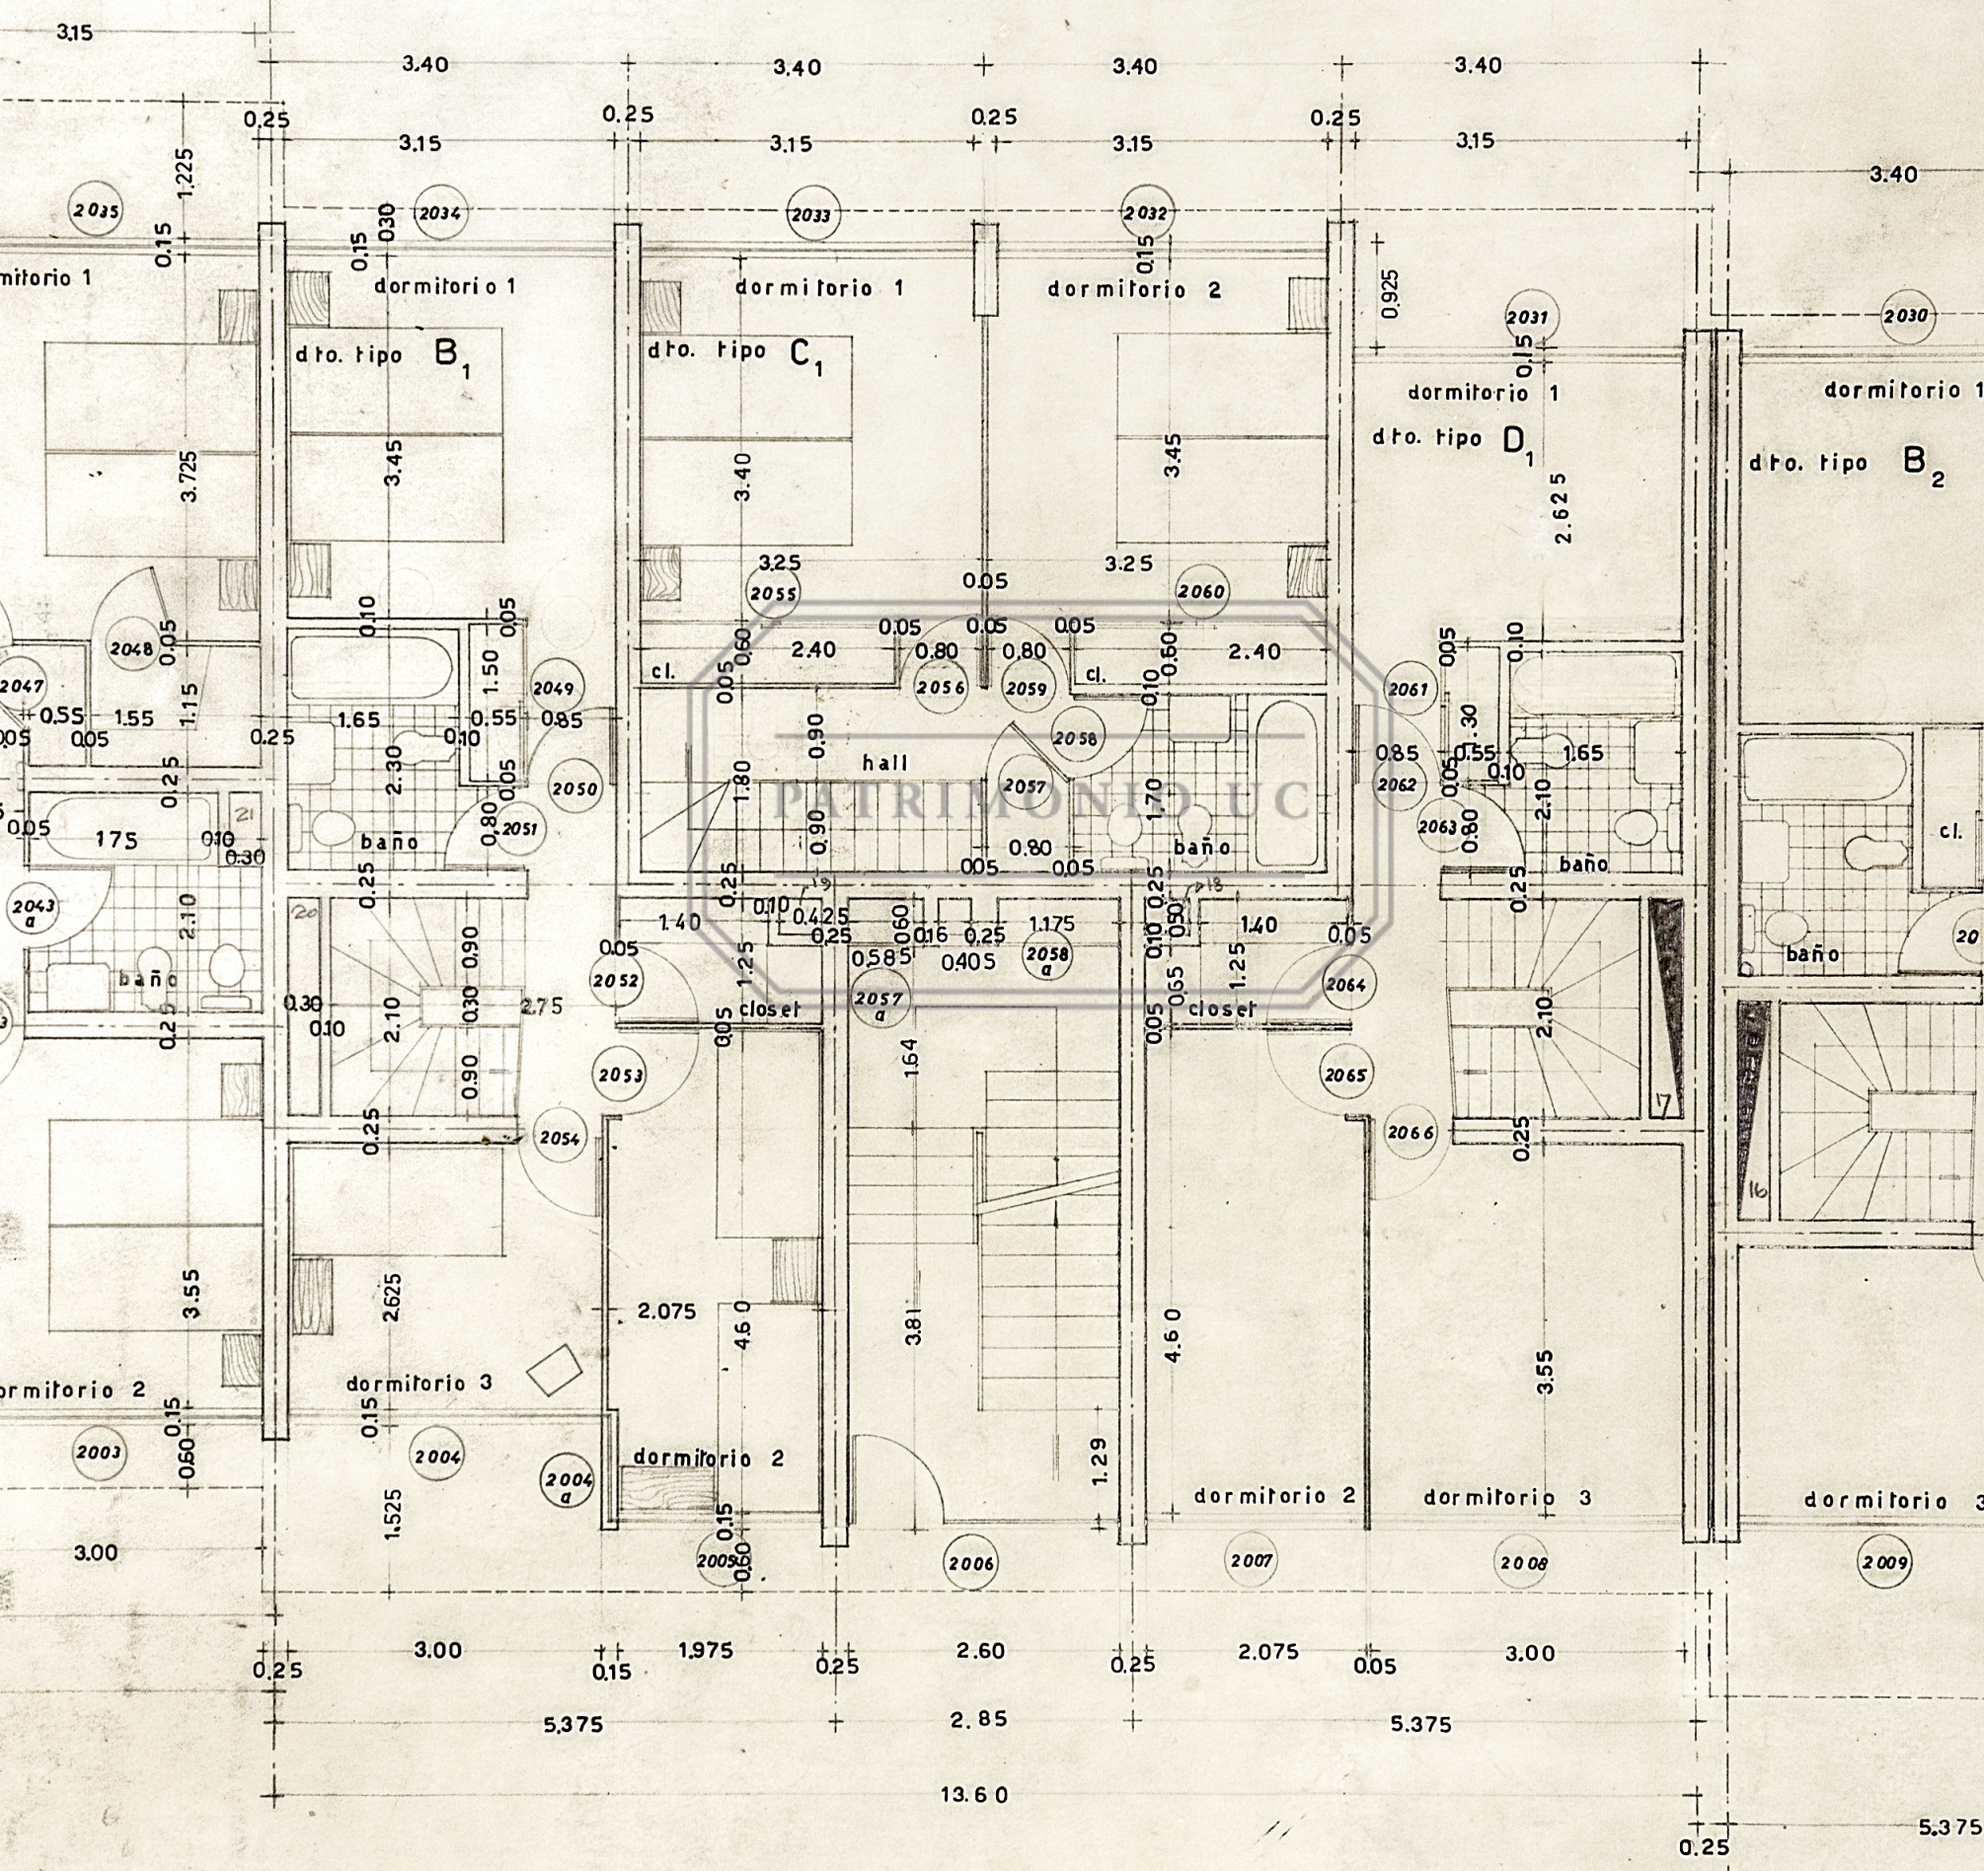
dormitorio 1
dto. tipo B1
dormitorio 1
dto. tipo C1
dormitorio 2
dormitorio 1
dto. tipo D1
dormitorio 1
dto. tipo B2
hall
baño
baño
baño
baño
cl.
cl.
closet
closet
dormitorio 2
dormitorio 3
dormitorio 2
dormitorio 2
dormitorio 3
dormitorio 3
3.40
3.15
0.25
5.375
2.85
13.60
PATRIMONIO UC