

COMUNA LAS CONDES

ESCALA 1:11.000

132	133	134
145	146	147
158	159	160

UBICACION DE HOJAS

REFERENCIAS


	CAMINO PAVIMENTADO PUENTE
	CAMINO SIN PAVIMENTAR
	MUALLA O BARRERA
	CONSTRUCCION
	CERCOS
	POSTES
	TORRE ALTA TELEVISION
	REJILLA DE VENTILACION METEOROLOGICA
	RED DE SERVICIOS PUBLICOS
	PICHA
	DRENAJE BENCILLO
	RIO PERMANENTE
	CURVAS DE NIVEL
	DEPRESION
	AREA VERDE ARBOLES
	PUNTO ESTREOGRAFICO

LEVANTAMIENTO AEROFOTOMETRICO EJECUTADO POR FUERZA AEREA DE CHILE SERVICIO AEROFOTOMETRICO

CAMARA	FOTOGRAFIA	FECHA DE TOMA
WILCOX	13500	ENERO-88
WILCOX	13517	ENERO-88
PROYECTO	TOPONIMIA	RESTITUCION
84F	84F	84F
84F	84F	84F

APROBADO:

ALFONSO GILBERTI  
DIR. GENERAL DE PRODUCCION  
CITE. ESTADISTICA DE PRODUCCION

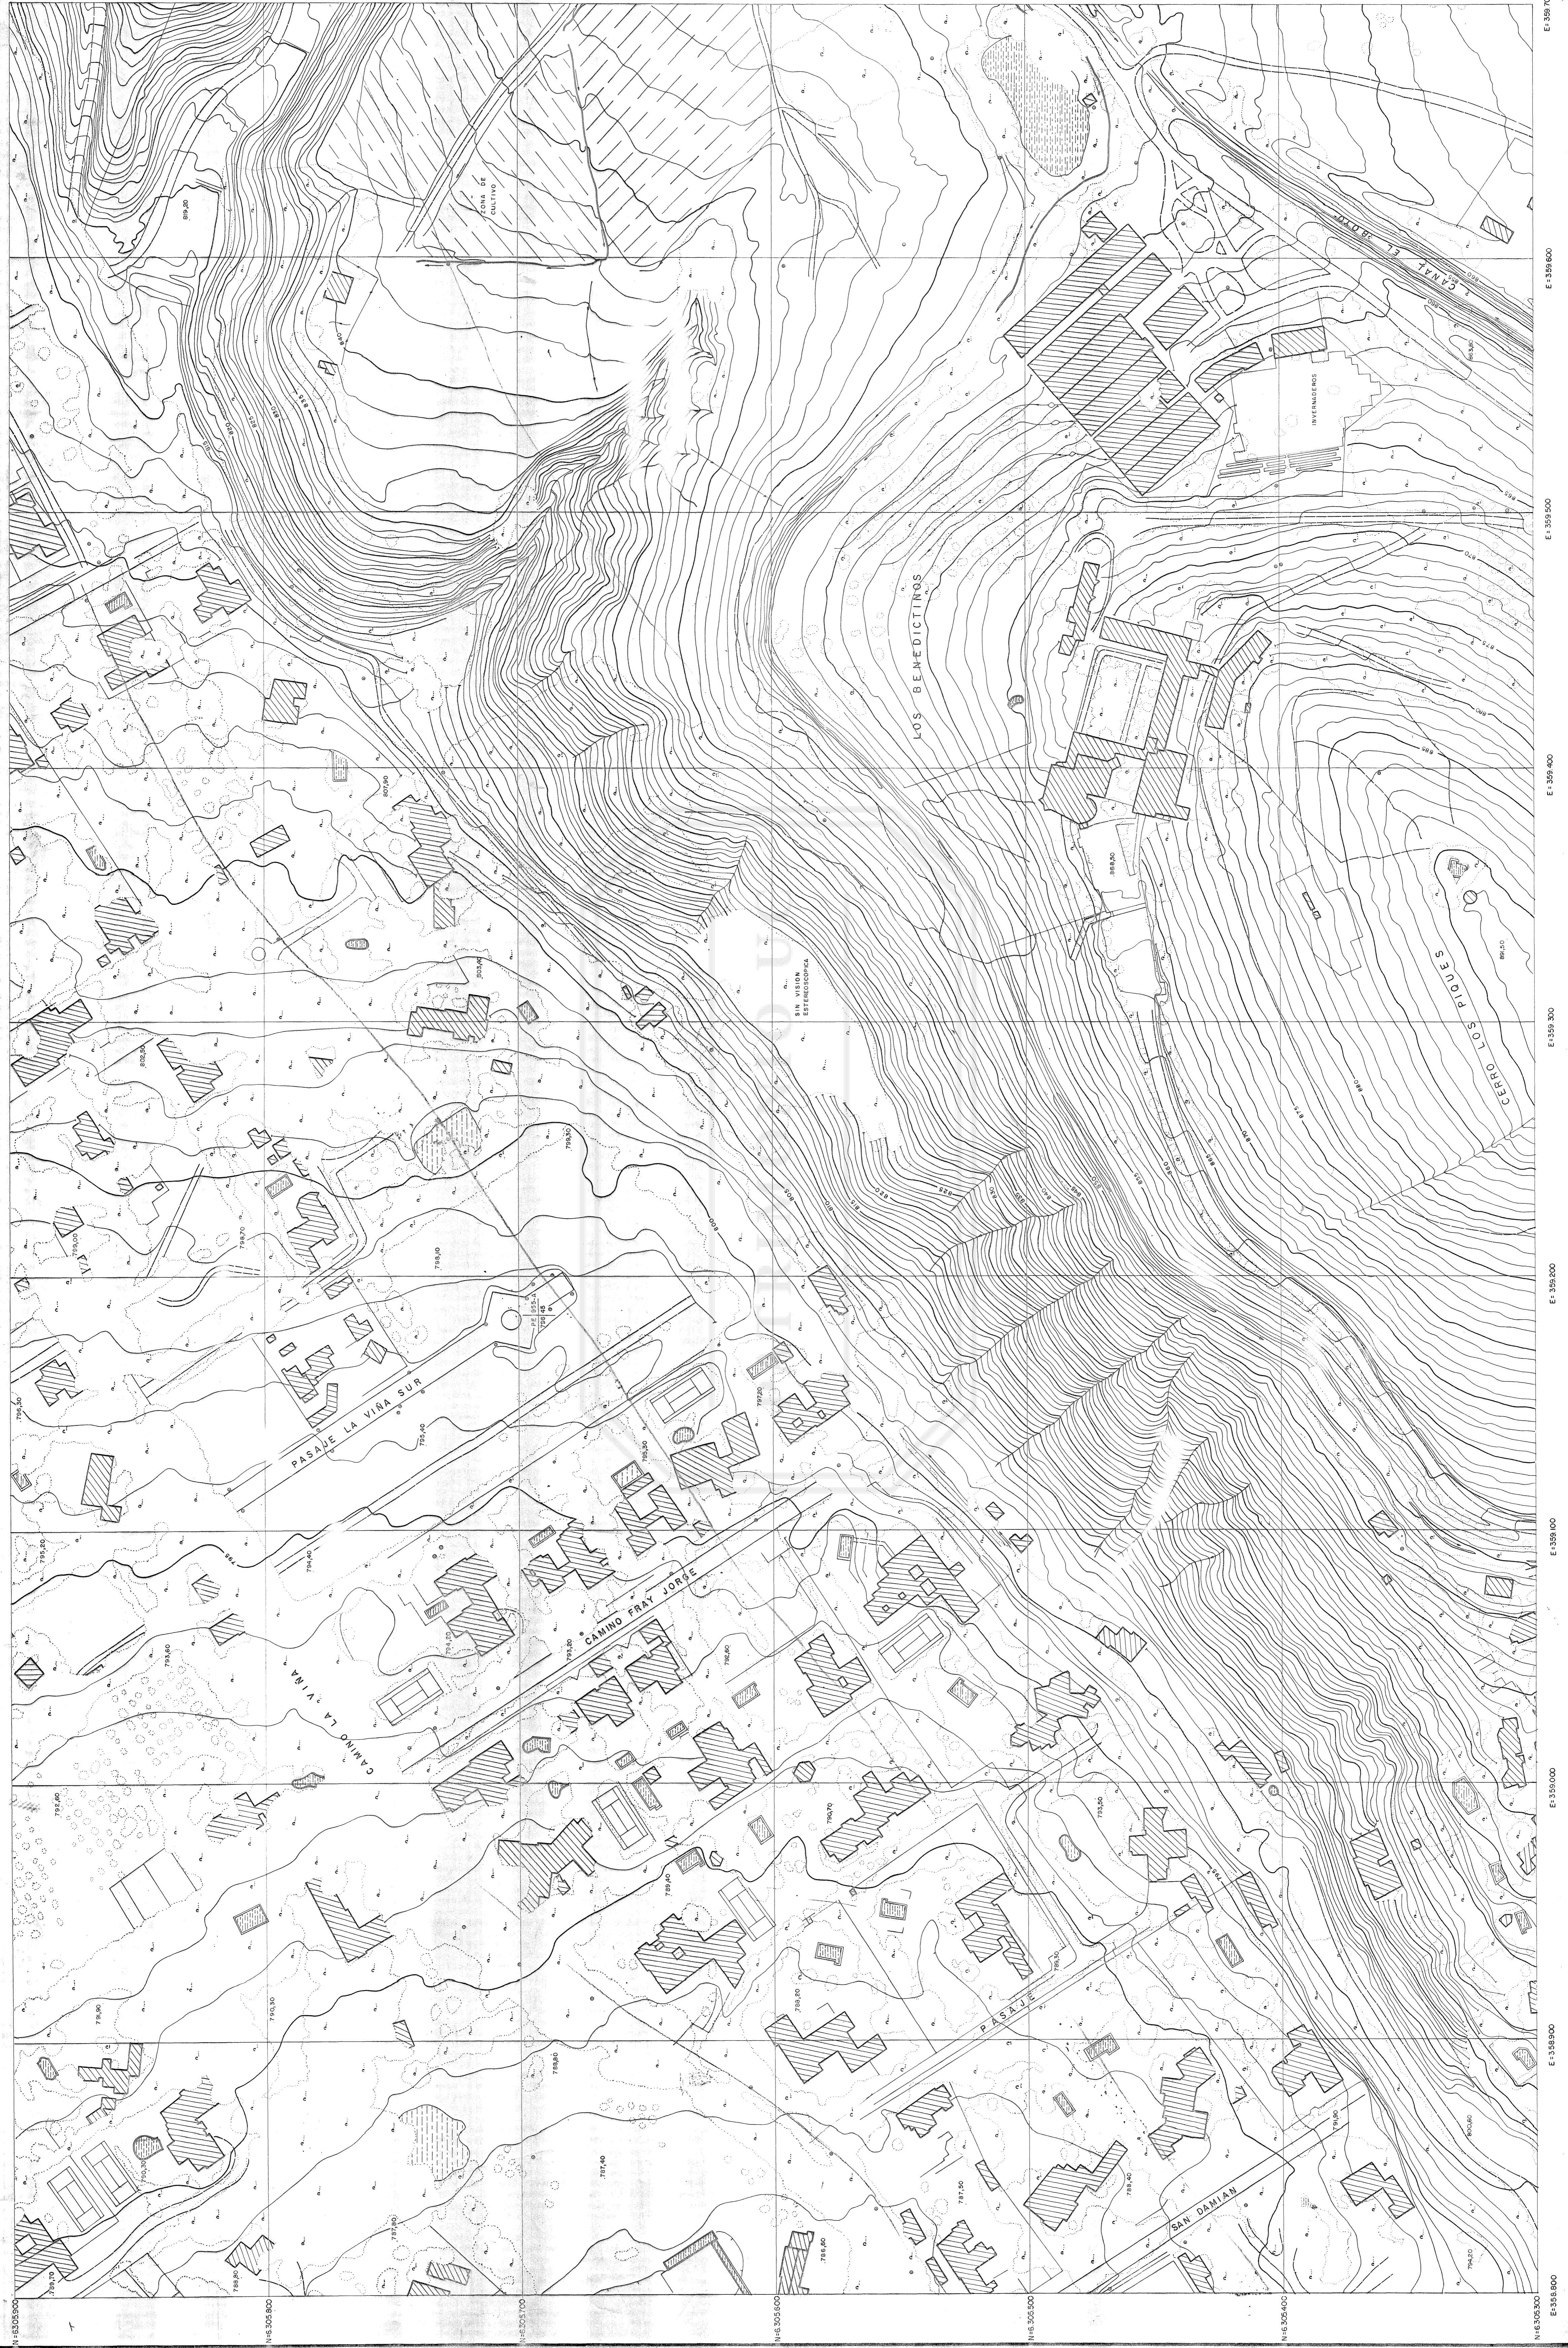

N 13503000  
N 13504000  
N 13505000  
N 13506000  
N 13507000  
E 13588000  
E 13589000  
E 13590000  
E 13591000  
E 13592000  
E 13593000  
E 13594000  
E 13595000  
E 13596000  
E 13597000