



$5.5 \cdot 4 = 22$   
 $1.5 \cdot 30 = 45$   
 $2.7 \cdot 2.8 = 7.56$

NOMBRE ACTUAL PEPE VILA: "TALINAY" - set. 73


Eje poste -  
0.80 de solera

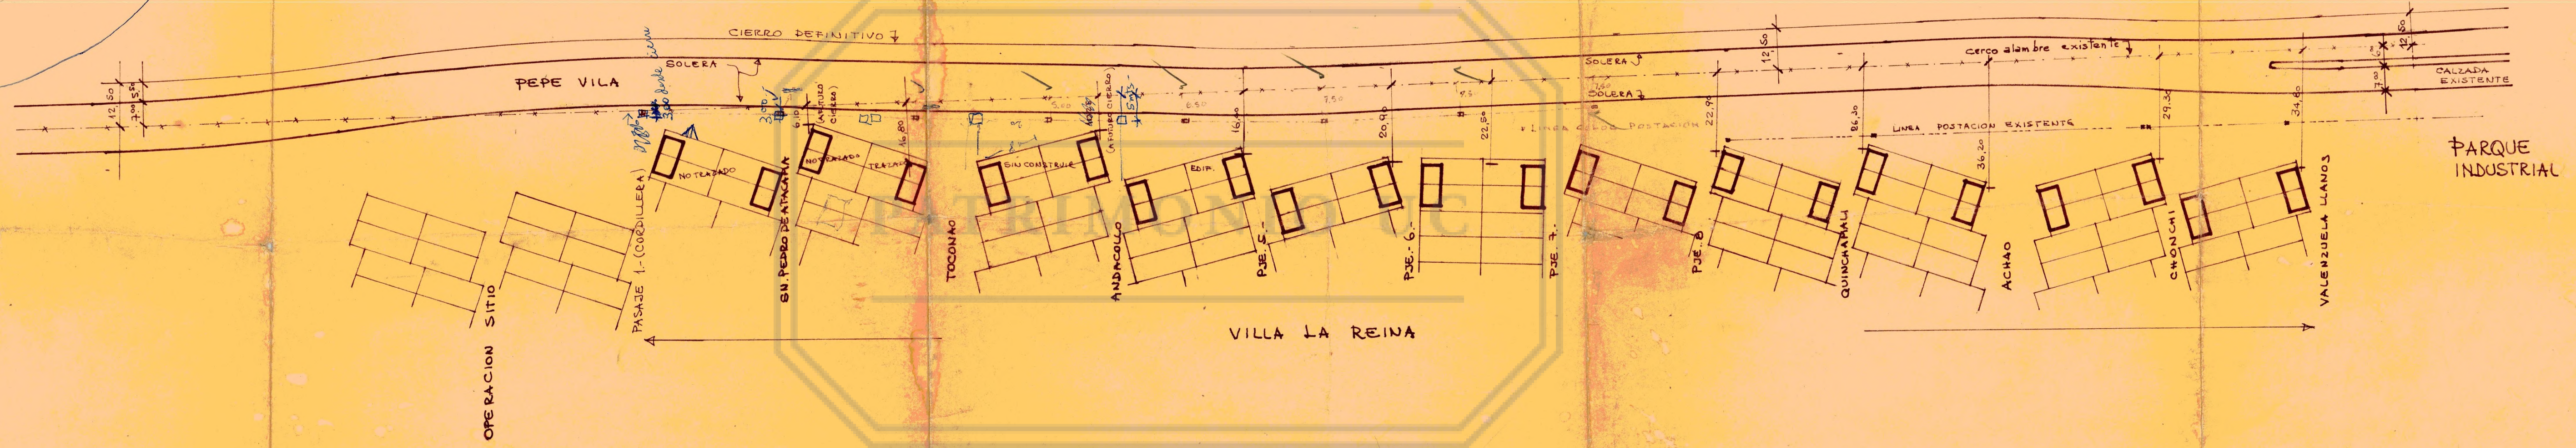

PROP. DIR. GRAL.  
CARABINEROS DE CHILE

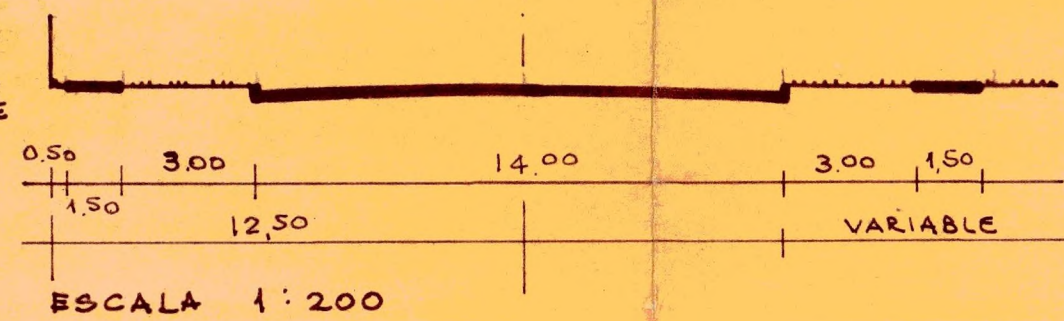

PROP. DIR. GRAL.  
CARABINEROS DE CHILE

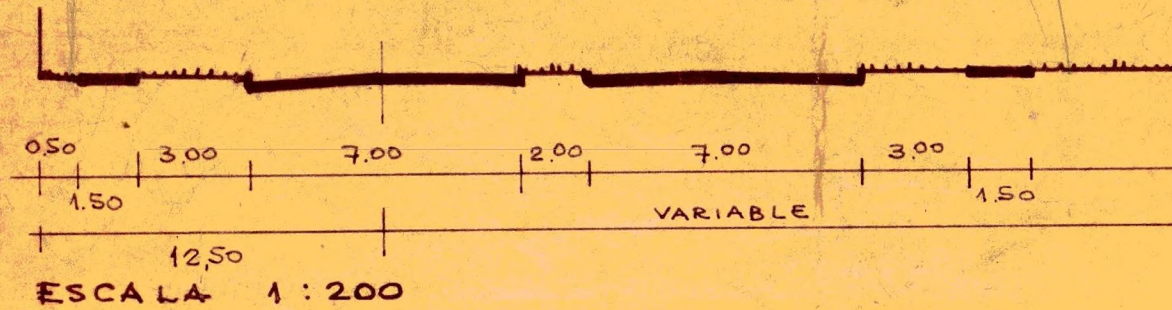

PLANO SECCIONAL CALLE PEPE VILA  
(SECTOR VILLA LA REINA) ESC. 1:1.000  
SEPTIEMBRE 1971

*[Handwritten signature]*