


MUNICIPALIDAD DE LA REINA
 DIRECCION DE OBRAS
 VIVIENDAS ECONOMICAS
 D.F.L. N.º 2

3344
 no x 74

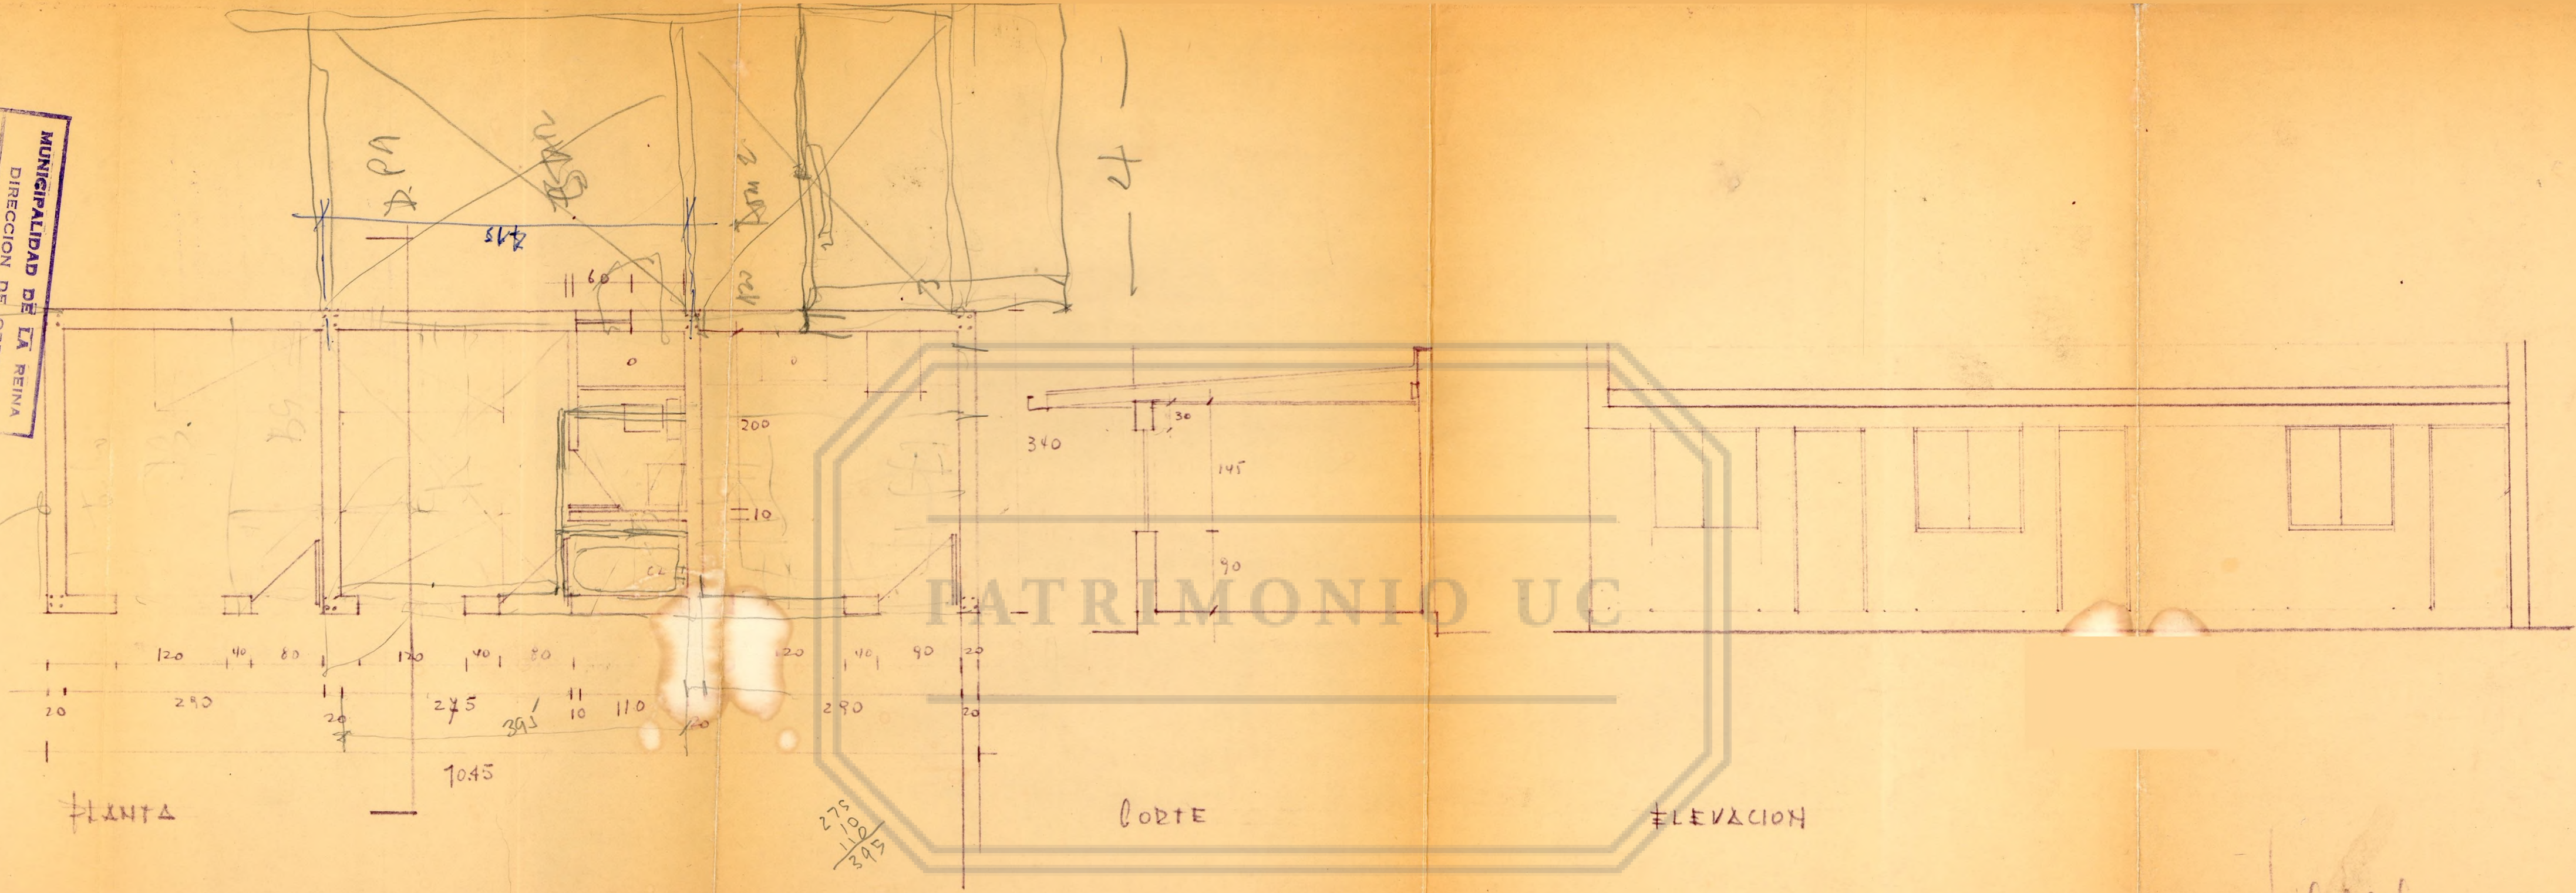

VIVIENDA CUIDADOE PROP. SR. JAVIER MAFFEI B. SUBERCASSFAUX 254-C ESC 1:50

J. MAFFEI ARQTO