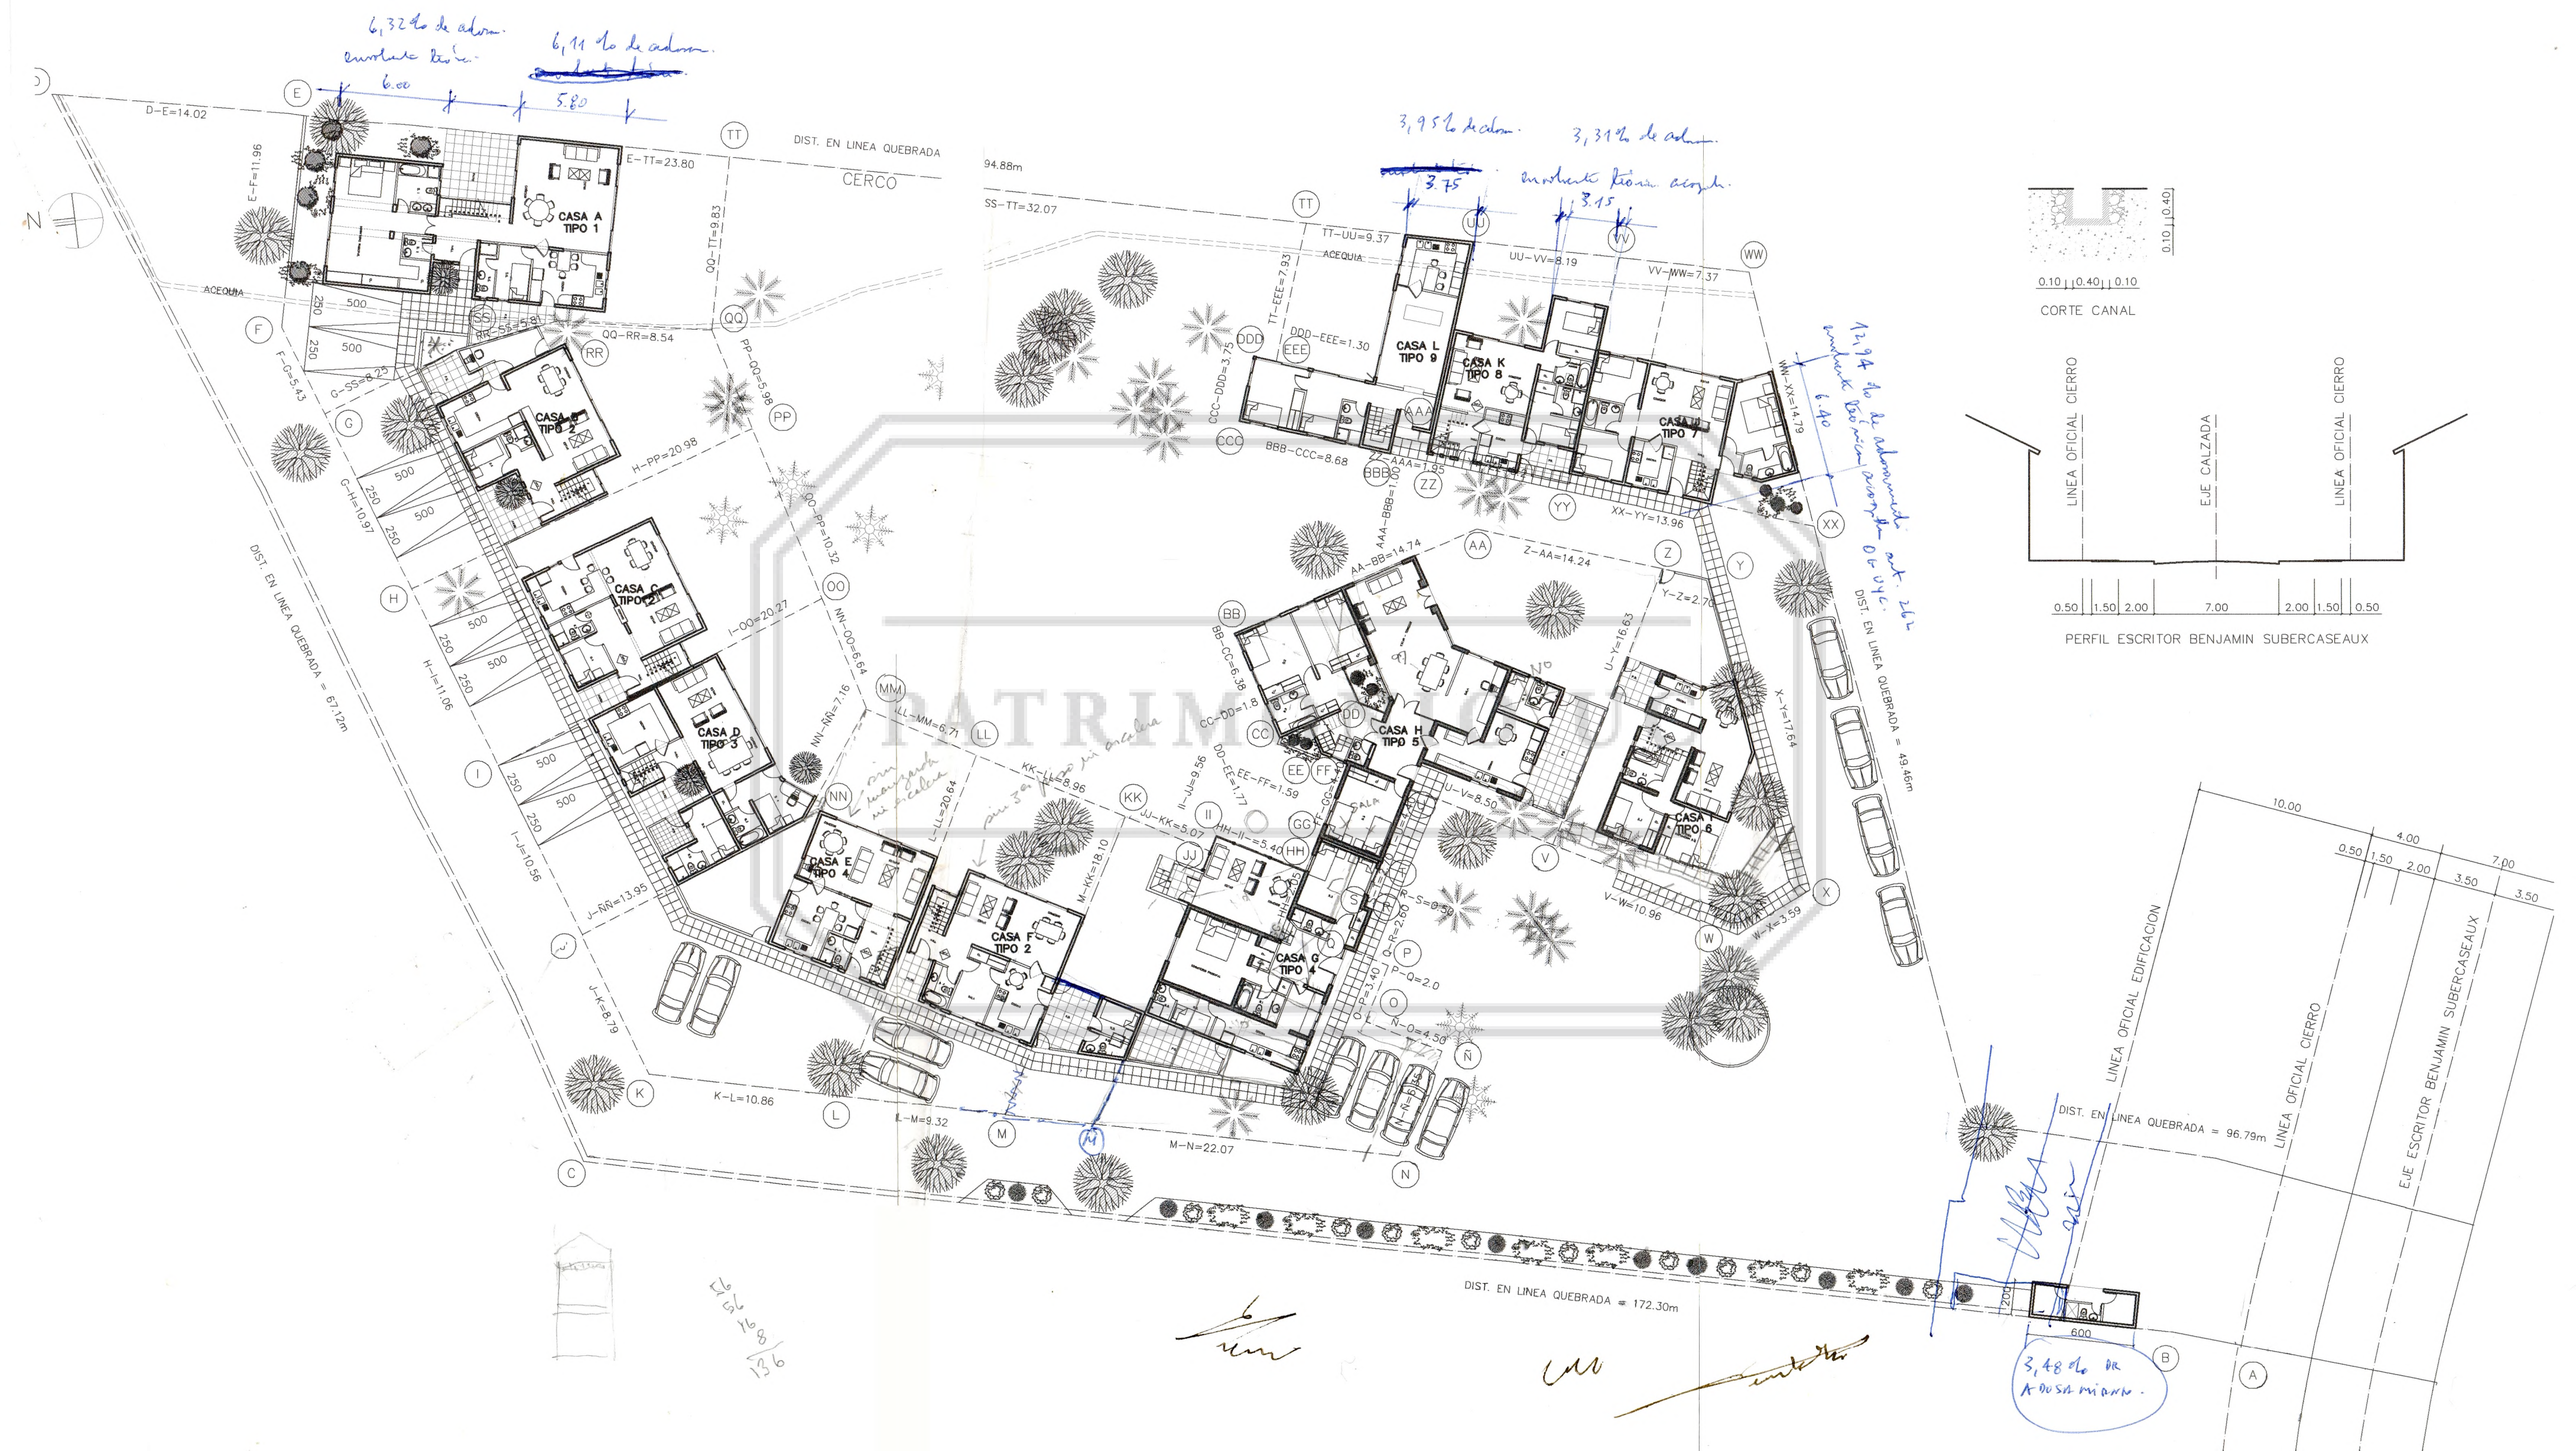
CASA A TIPO 1
CASA B TIPO 2
CASA C TIPO 2
CASA D TIPO 3
CASA E TIPO 4
CASA F TIPO 2
CASA G TIPO 4
CASA H TIPO 5
CASA I TIPO 6
CASA J TIPO 7
CASA K TIPO 8
CASA L TIPO 9
CERCO
ACEQUIA
DIST. EN LINEA QUEBRADA = 67.12m
DIST. EN LINEA QUEBRADA = 172.30m
DIST. EN LINEA QUEBRADA = 49.46m
DIST. EN LINEA QUEBRADA = 96.79m
CORTE CANAL
PERFIL ESCRITOR BENJAMIN SUBERCASEAUX
LINEA OFICIAL CIERRO
EJE CALZADA
LINEA OFICIAL EDIFICACION
EJE ESCRITOR BENJAMIN SUBERCASEAUX