


**PLANTA GENERAL - ESC 1:200**

ARQUITECTO  
**FERNANDO CASTILLO VELASCO**


PROYECTO : <b>REGULARIZACION LOCALES UNIVERSIDAD ARCIS</b>		DICIEMBRE 1999 LAMINA N° : <b>3 de 3</b> ESC. 1/200
MARERIA : <b>MODIFICACION ACCESO Y ESPACIOS INTERIORES</b>		
PROPIETARIO : UNIVERSIDAD ARCIS	UBICACION : HUERFANOS 1710	
REP LEGAL : PEDRO DOMANCIC KRUGER	REV : MIGUEL ANGEL FERNANDEZ	
	DIB : RAUL ROJAS C.	
CONTENIDO : <b>SEGUNDA ETAPA - AGOSTO 2000</b>		



**EDIFICIOS OCUPADOS POR UNIVERSIDAD ARCIS**

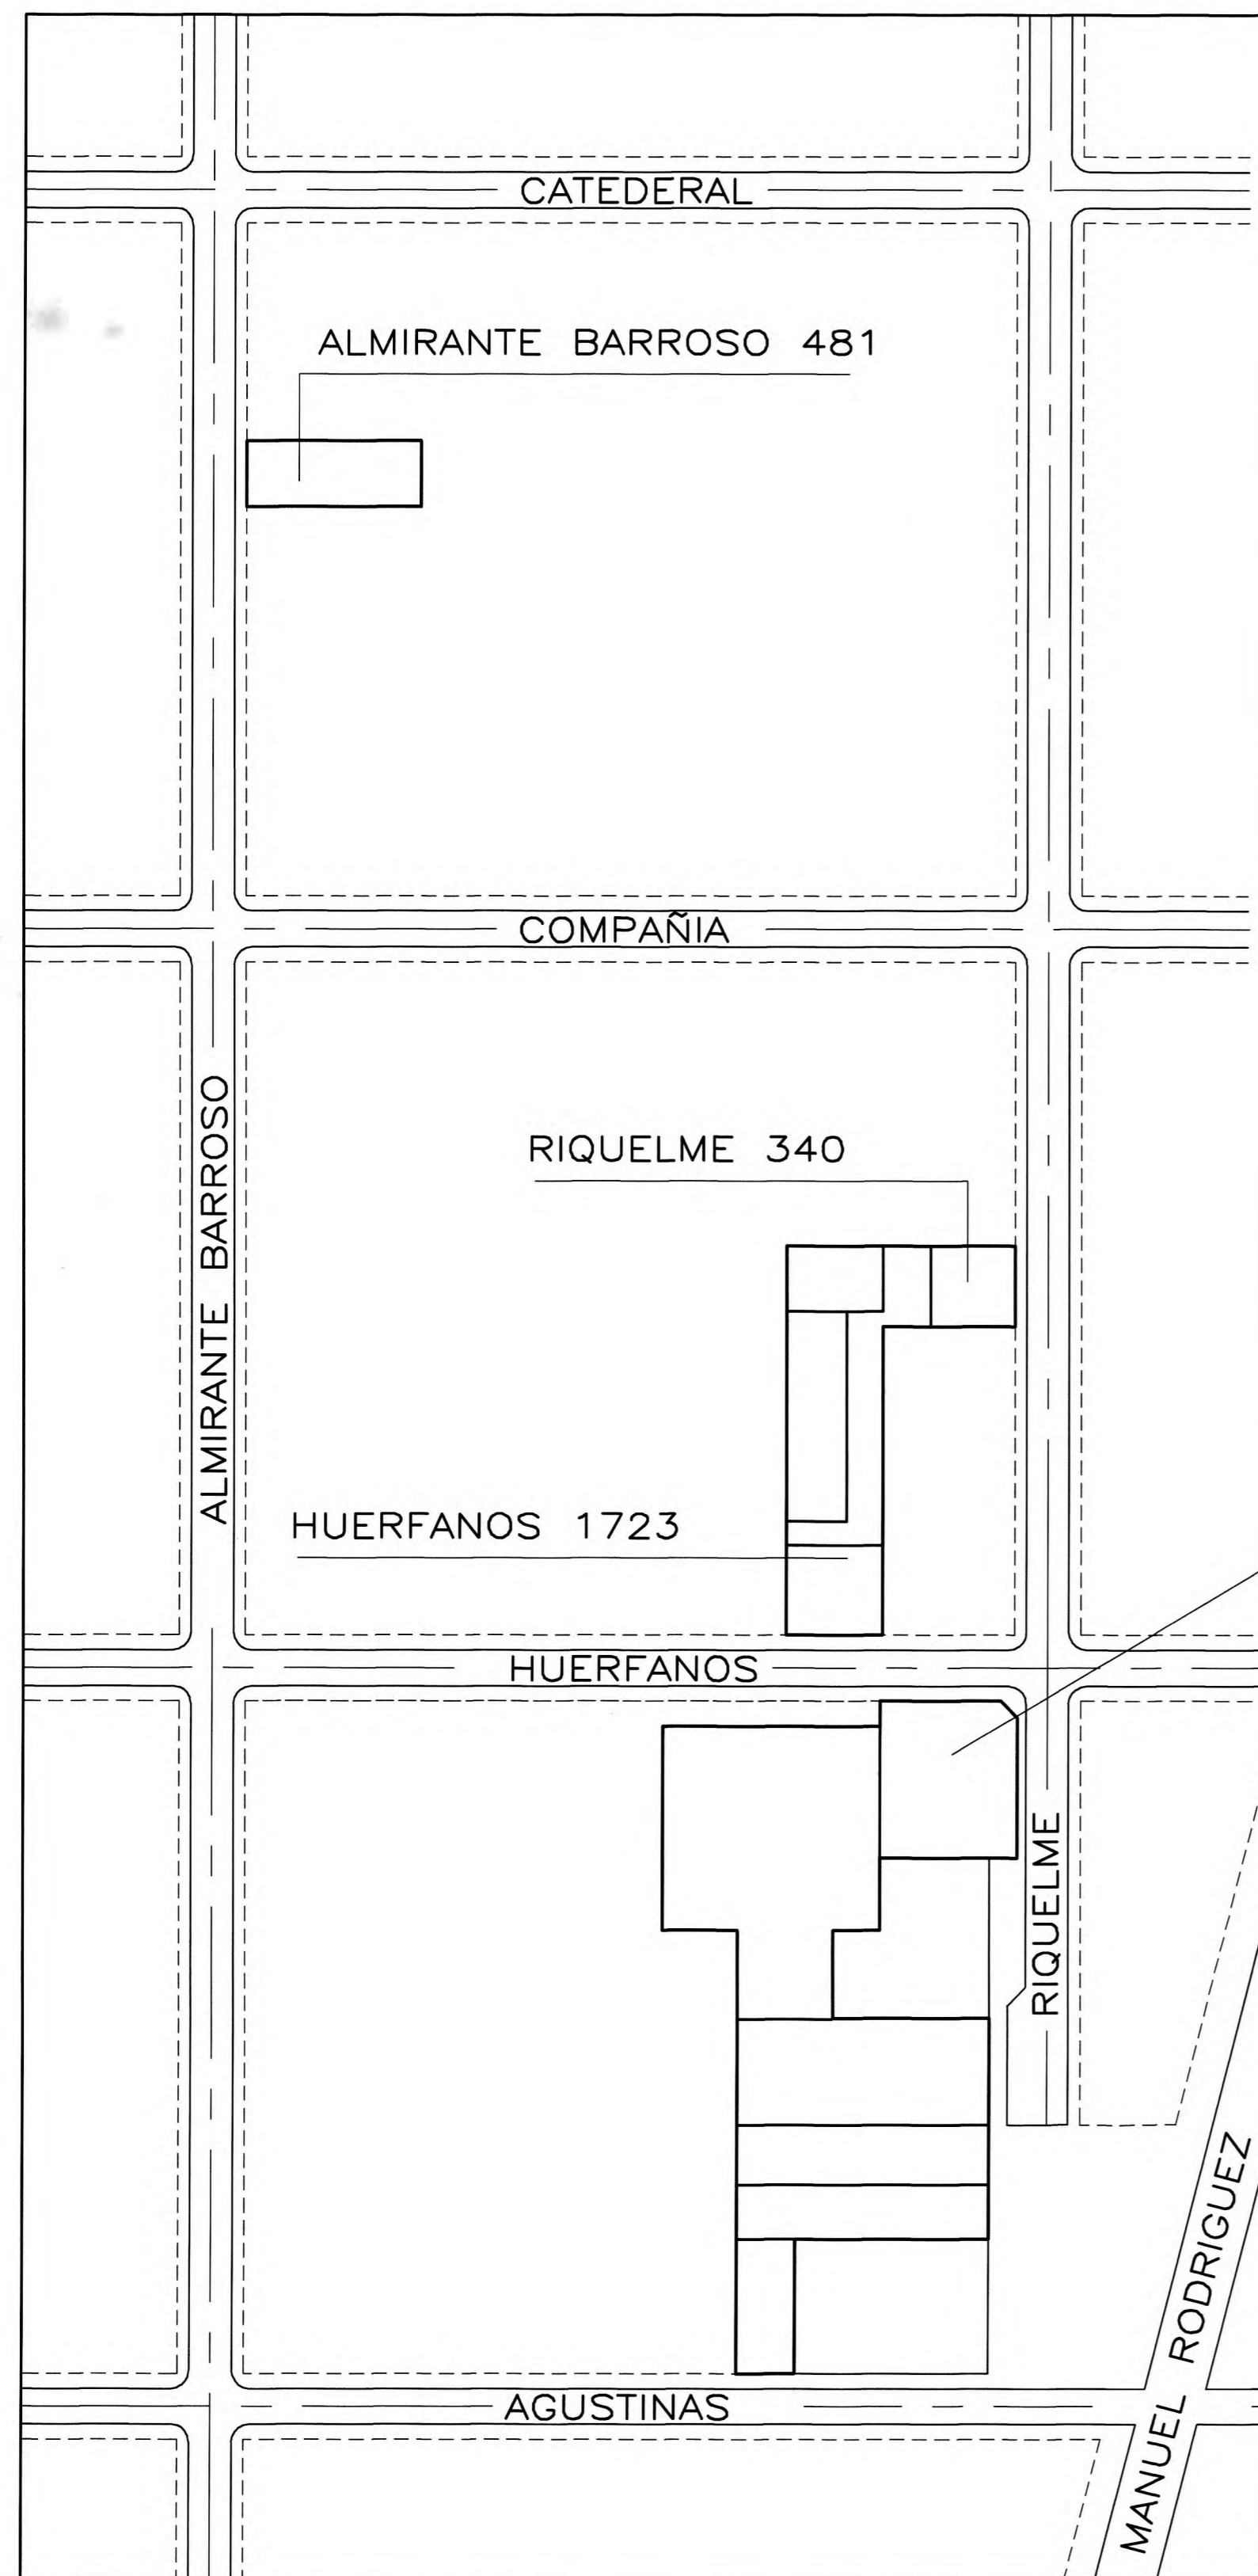

CASA CENTRAL  
HUERFANOS 1710

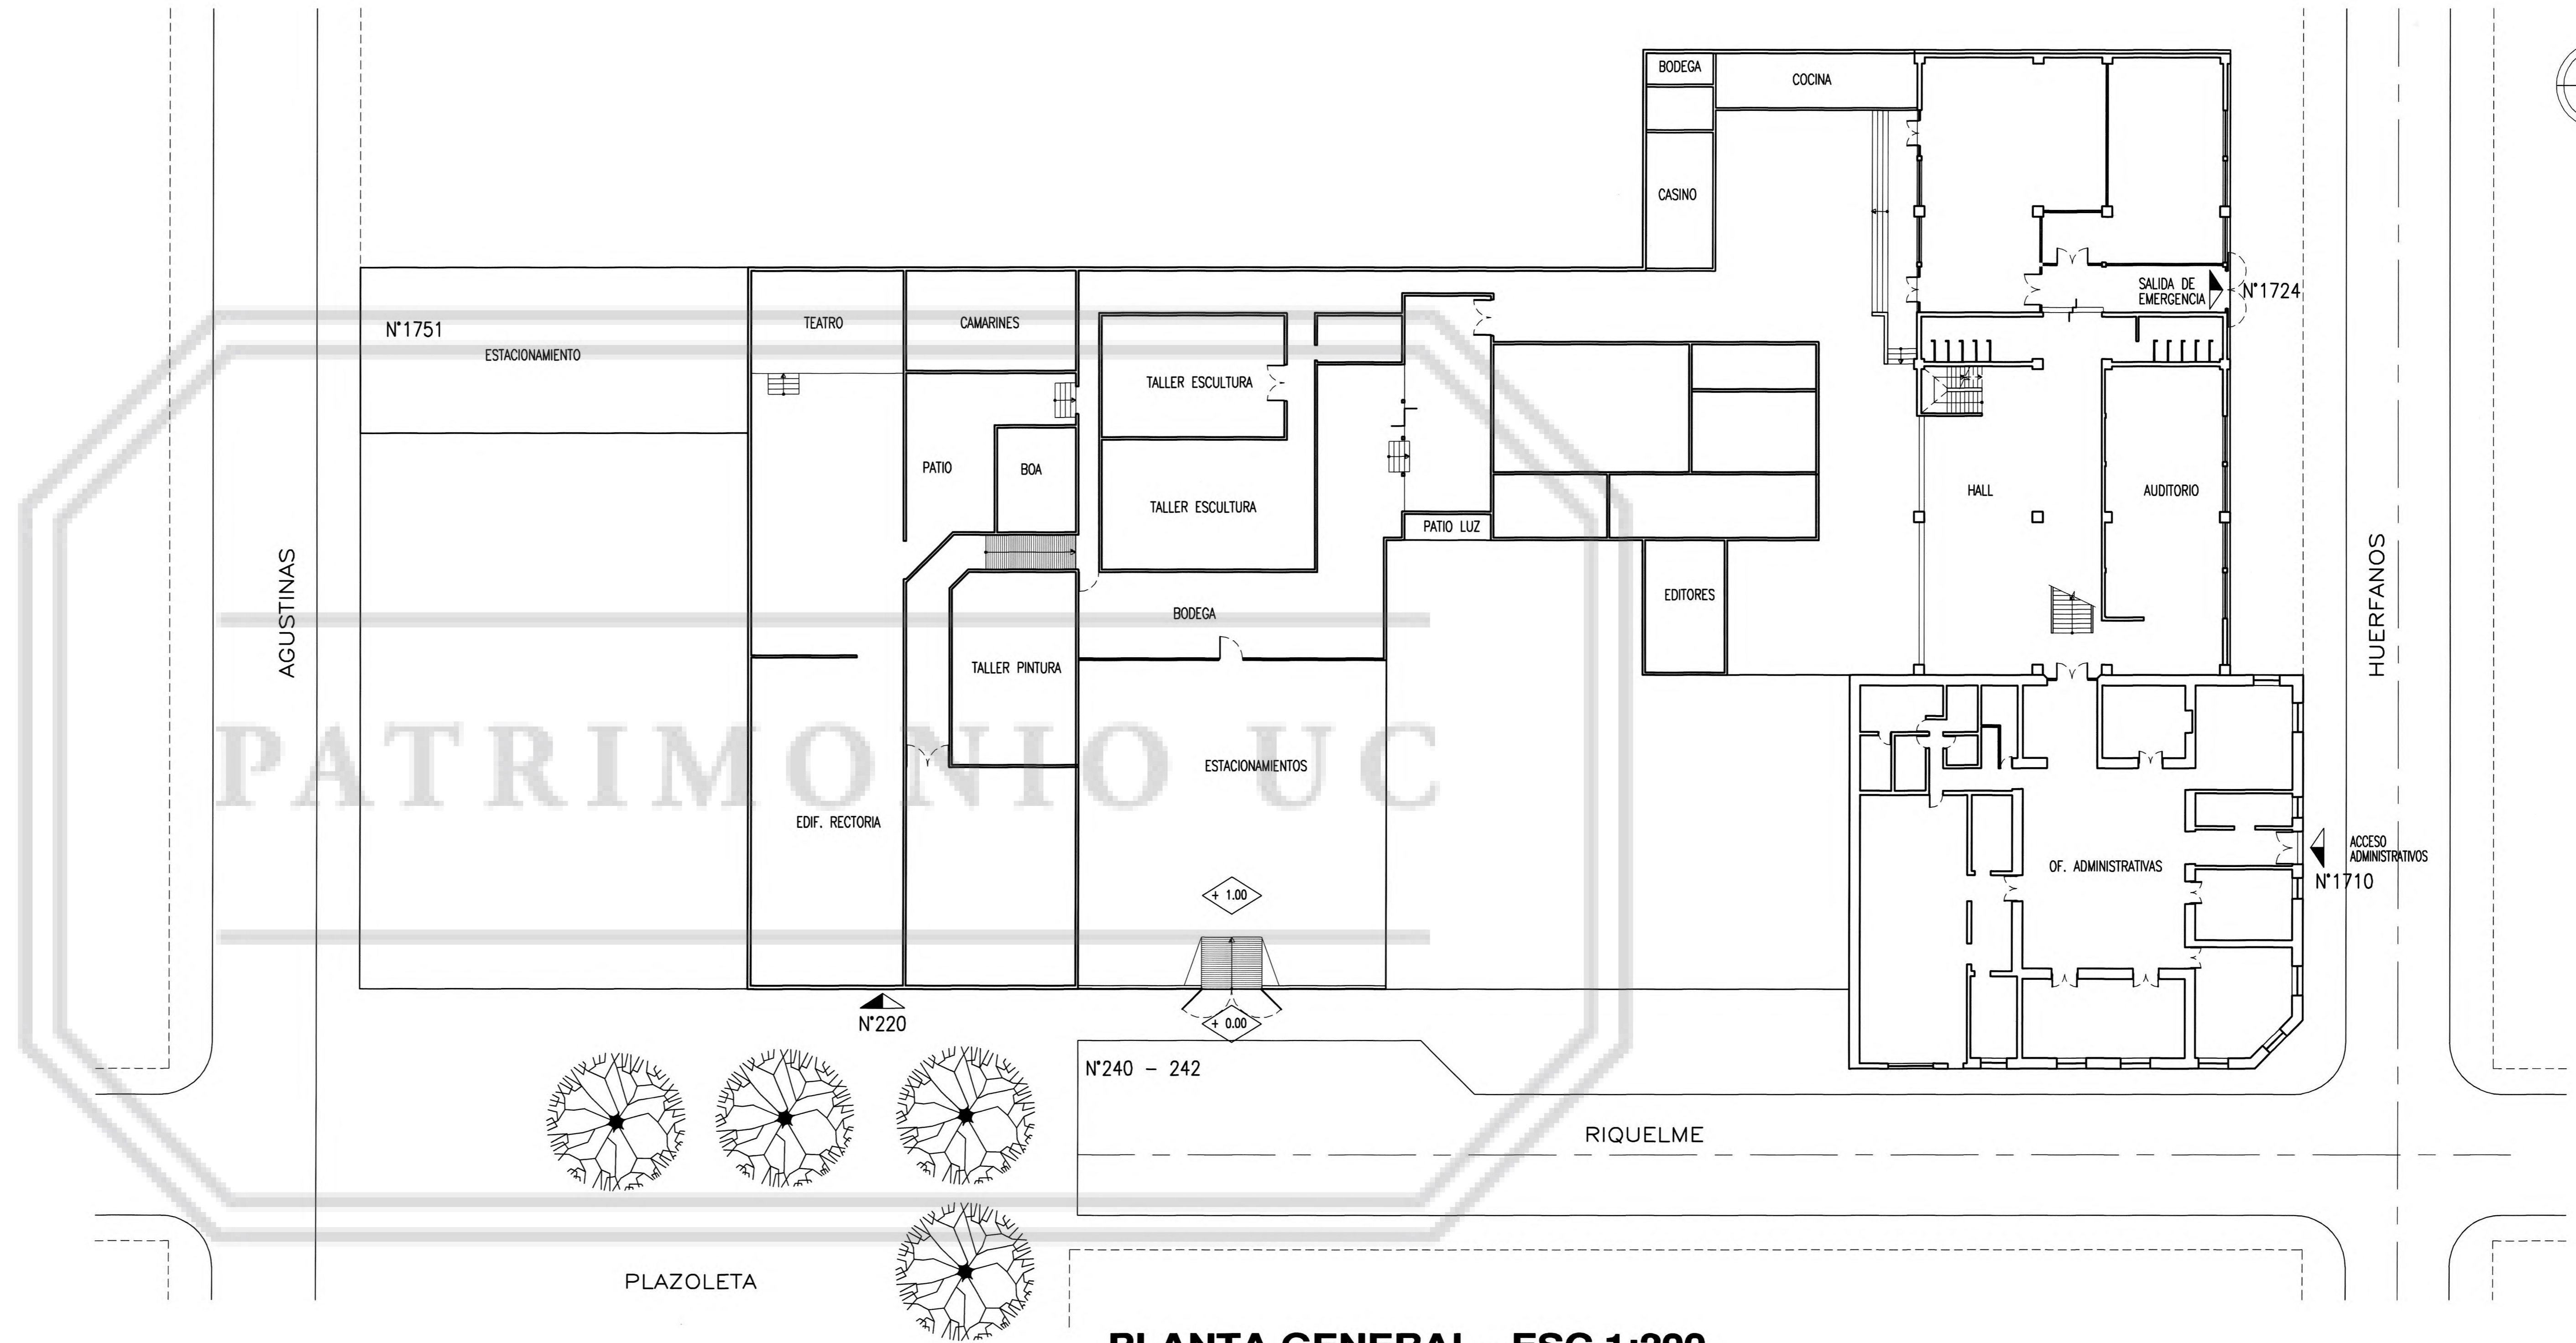

**PLANTA GENERAL - ESC 1:200**

**PLANTA EMPLAZAMIENTO , UBICACION Y ROLES - ESC 1: 1000**

ARQUITECTO

**FERNANDO CASTILLO VELASCO**

PROYECTO : <b>REGULARIZACION LOCALES UNIVERSIDAD ARCIS</b>		DICIEMBRE 1999
MATERIA : <b>MODIFICACION ACCESO Y ESPACIOS INTERIORES</b>		LAMINA N° :
PROPIETARIO : UNIVERSIDAD ARCIS	UBICACION : HUERFANOS 1710	<b>1 de 3</b>
REP LEGAL : PEDRO DOMANIC KRUGER	REV : MIGUEL ANGEL FERNANDEZ	
	DIB : RAUL ROJAS C.	
CONTENIDO : <b>SITUACION ACTUAL - PLANTA GENERAL</b>		ESC. 1:200 1:500