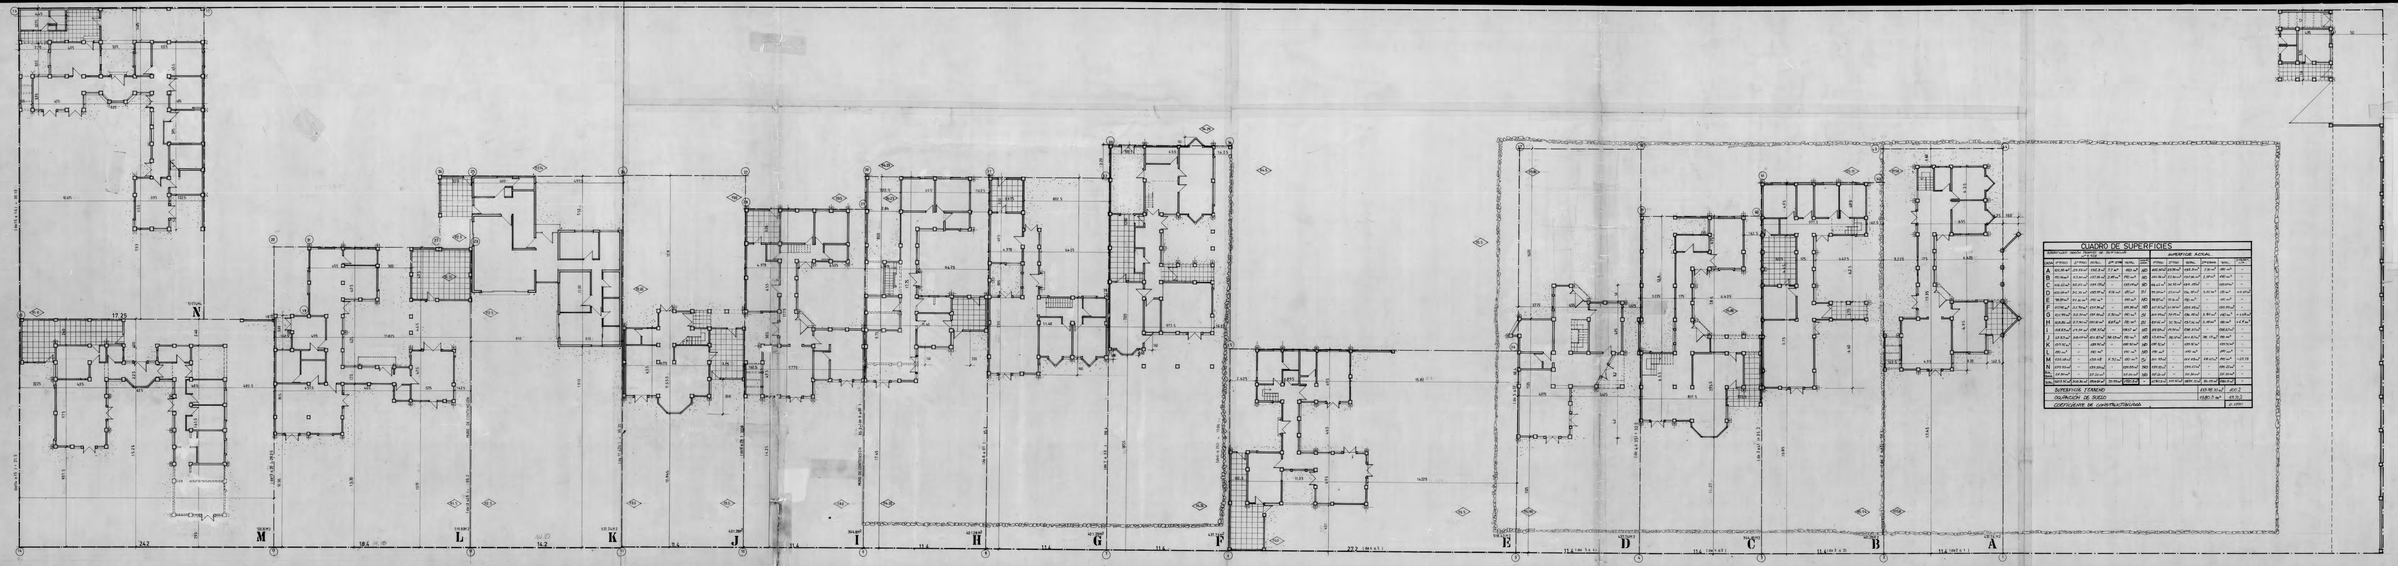

QUADRO DE SUPERFICIES

DEPARTAMENTO	SUPERFICIE SEGUN PLANOS DE ARQUITECTURA					SUPERFICIE ACTUAL					
	UTILES	ESPESORES	TOTAL	SUP. COMUN	DEPTO.	UTILES	ESPESORES	TOTAL	SUP. COMUN	DEPTO.	DIFERENCIA
SUPERFICIE TERRENO						2.031.50 m²				40.0 %	
OCUPACION DE SUELO						1.021.0 m²				20.0 %	
COEFICIENTE DE CONSTRUCTIBILIDAD										2.250	

EL NOGAL

ARQUITECTO
FERNANDO CASTILLO VELASCO

OBRA
COMUNIDAD EL NOGAL
CARLOS ELIAS VILDOSOLA ZITKA

PROPIETARIO
INMOBILIARIA E INVERSIONES EL NOGAL LTDA.

CONTENIDO
PLANTA EMPLAZAMIENTO

ESCALA 1:100

FECHA SEPT. '92

A.R.P.
BRUNO WÖRNER

DIBUJANTE
JUAN PABLO VERA V.

A1