



PLANTA DETALLE GALERIA CAPILLA  
CON EDIFICIO EXISTENTE ESC. 1:2

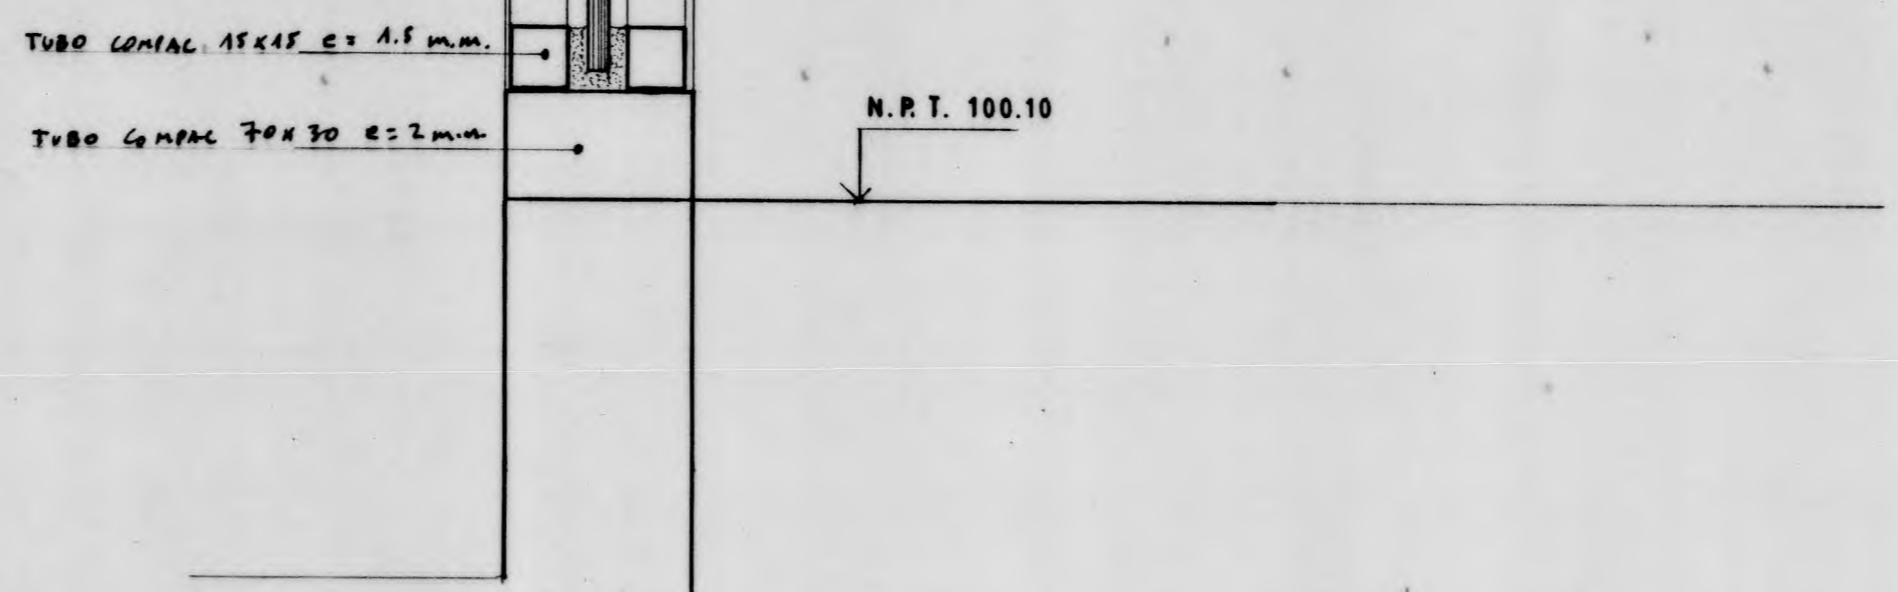


E-2




DETALLE ENCUENTRO SUPERIOR  
GALERIA CAPILLA ESC. 1:2

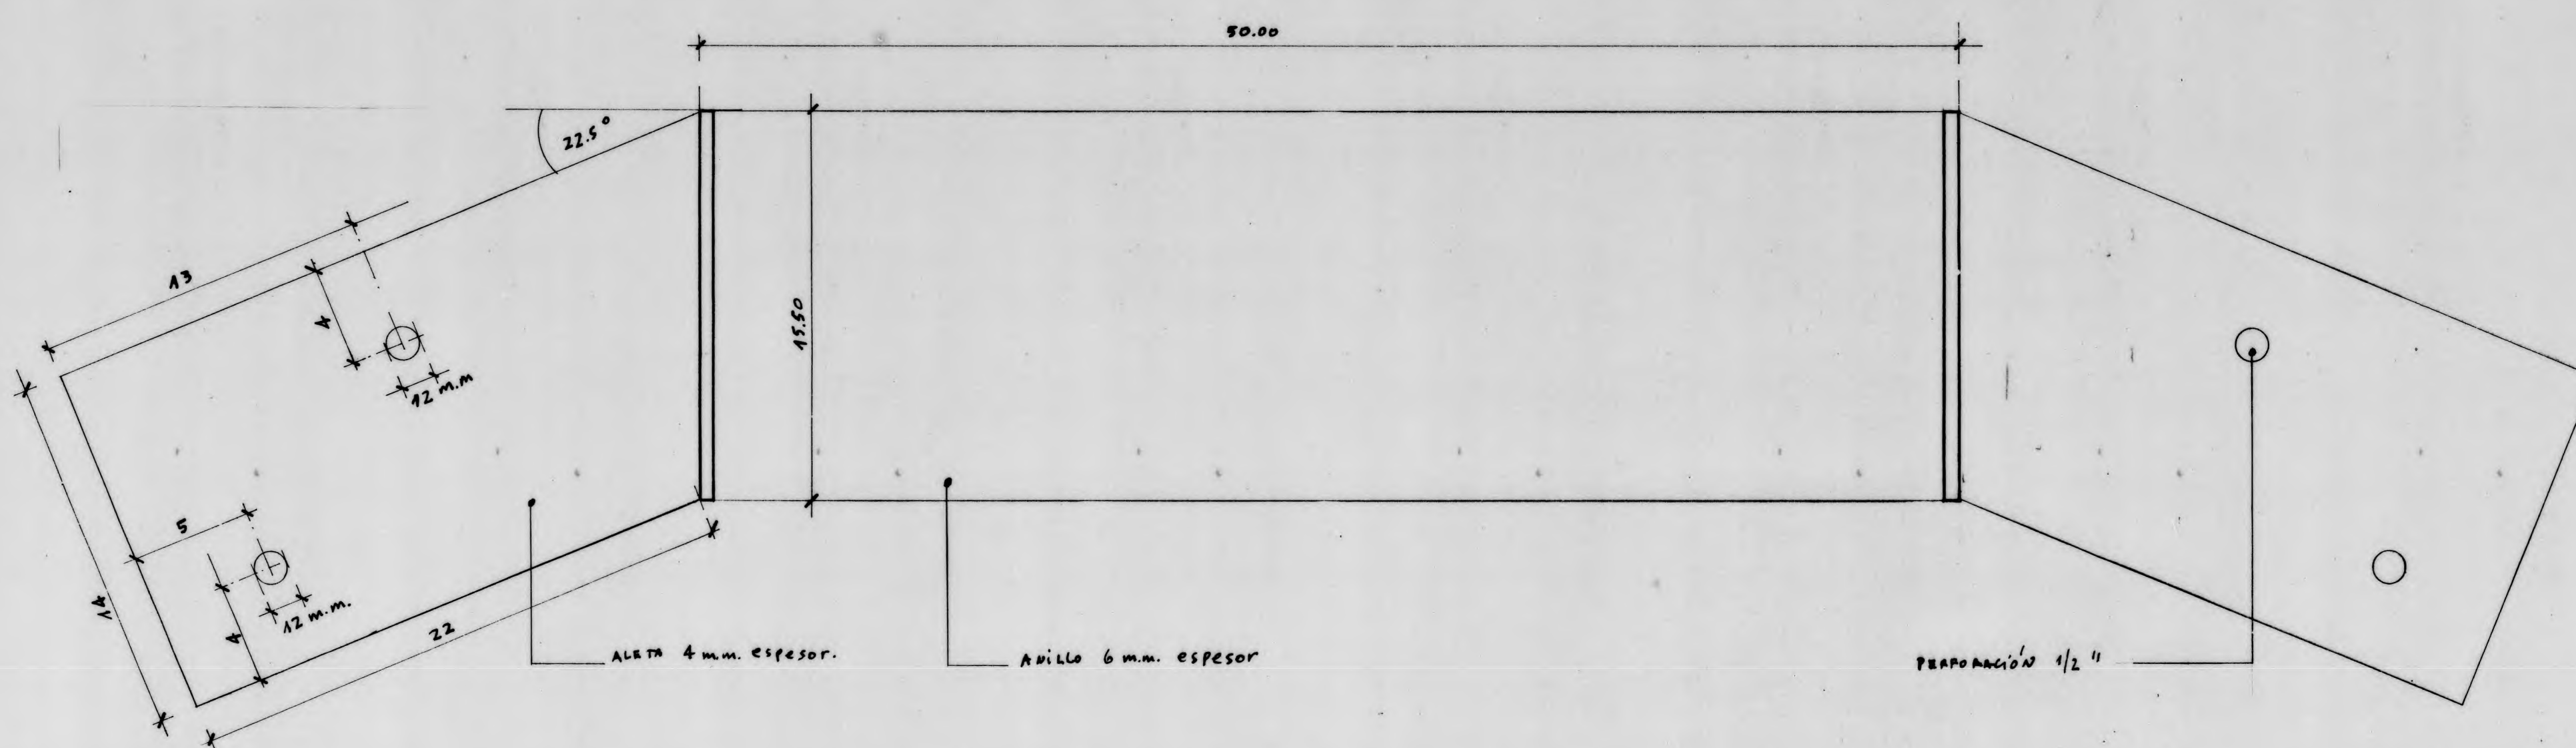


CORTE A-A ANILLO CENTRAL  
INFERIOR

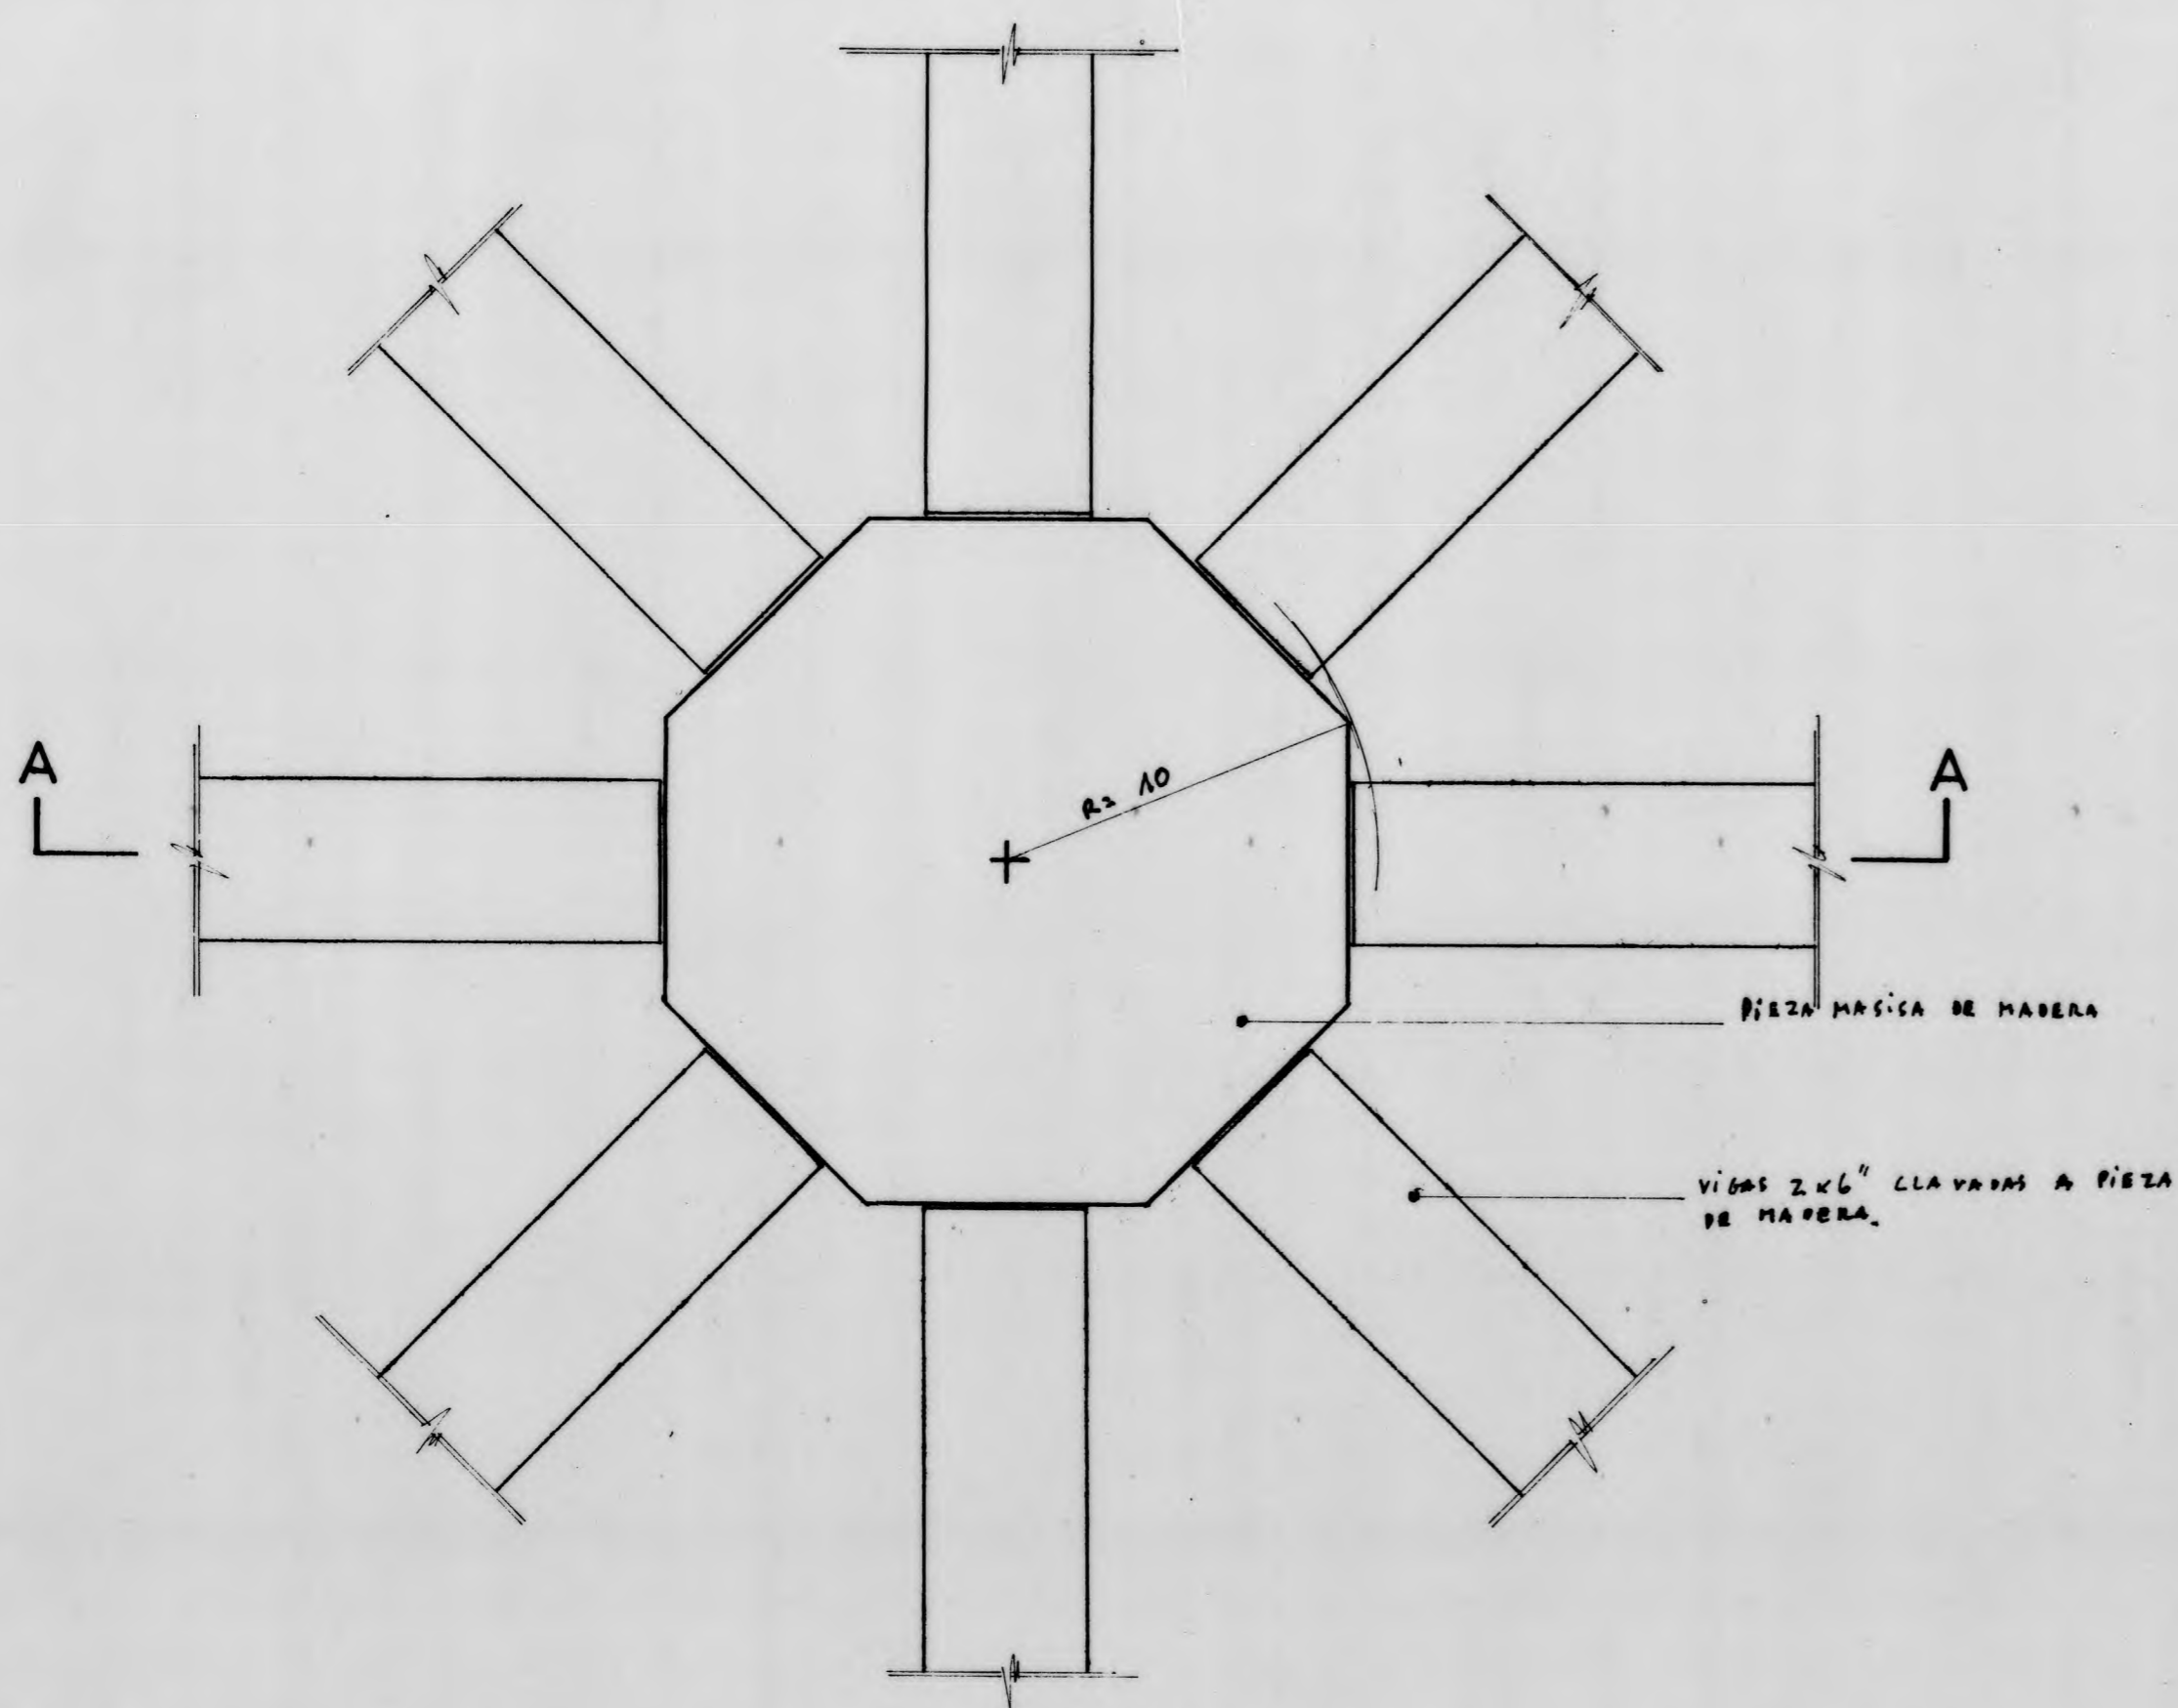


PLANTA ANILLO CENTRAL SUPERIOR  
ESC. 1:2

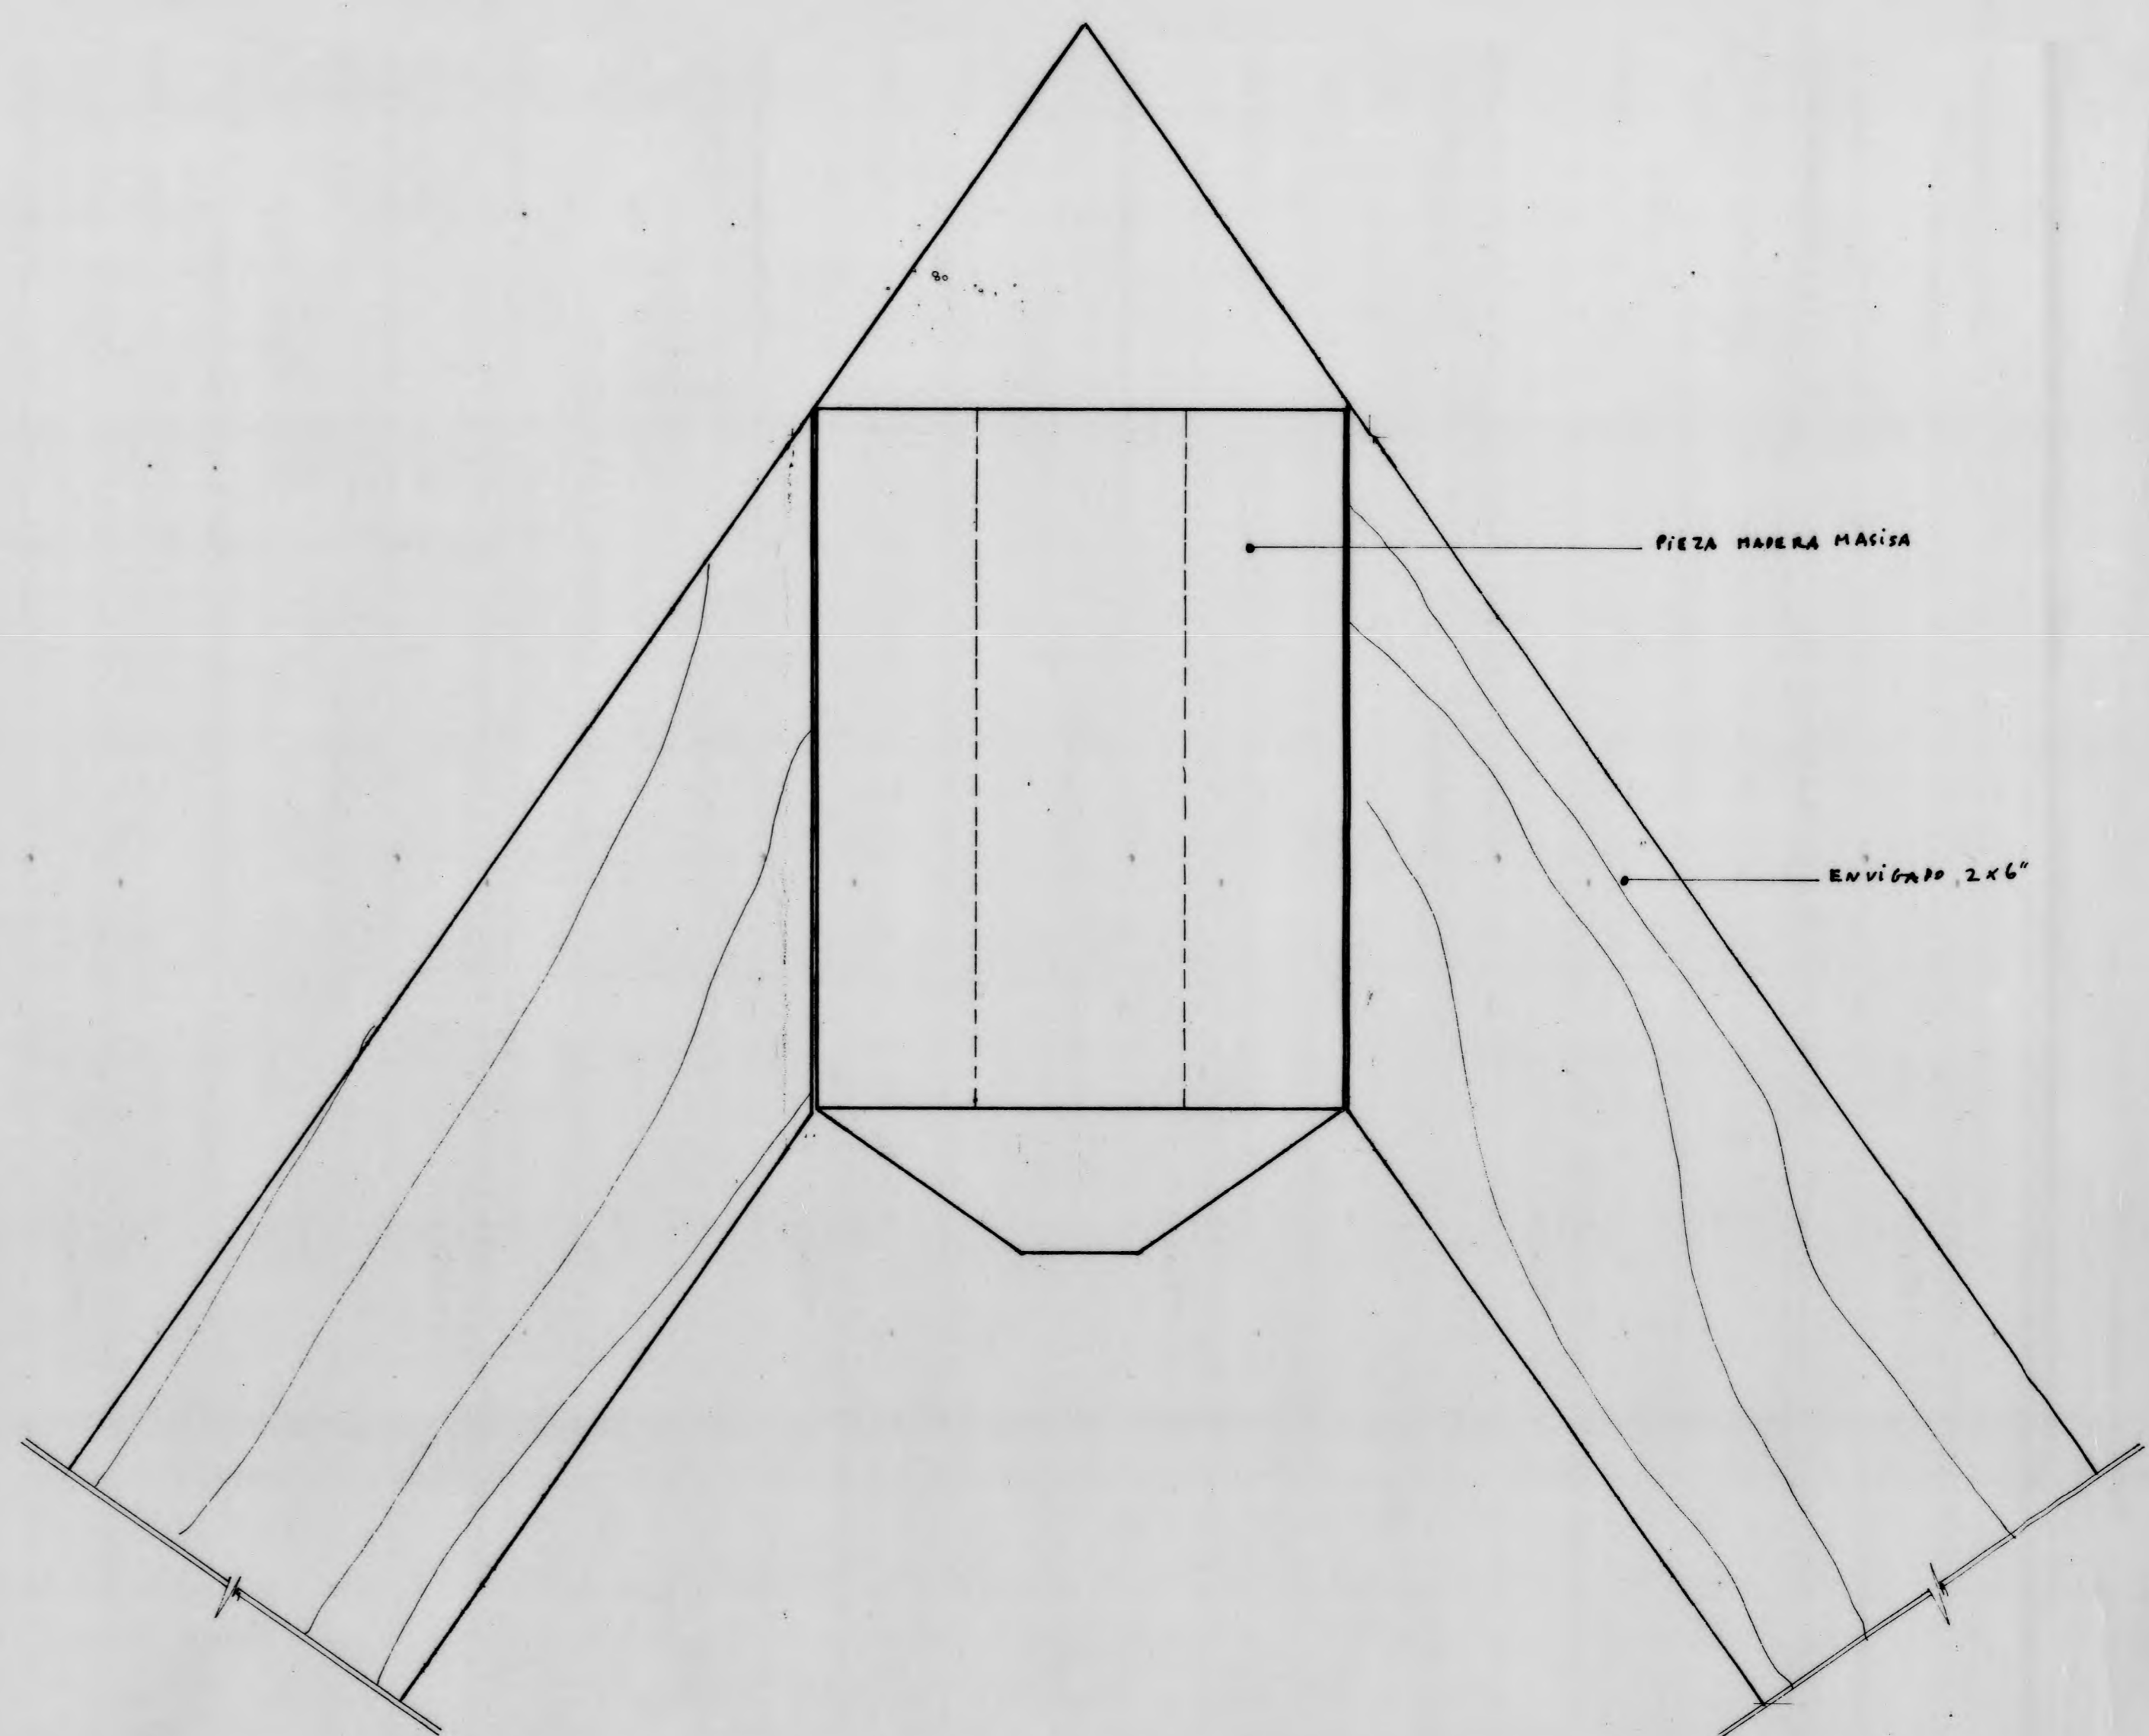


CORTE A-A ANILLO CENTRAL  
SUPERIOR ESC. 1:2

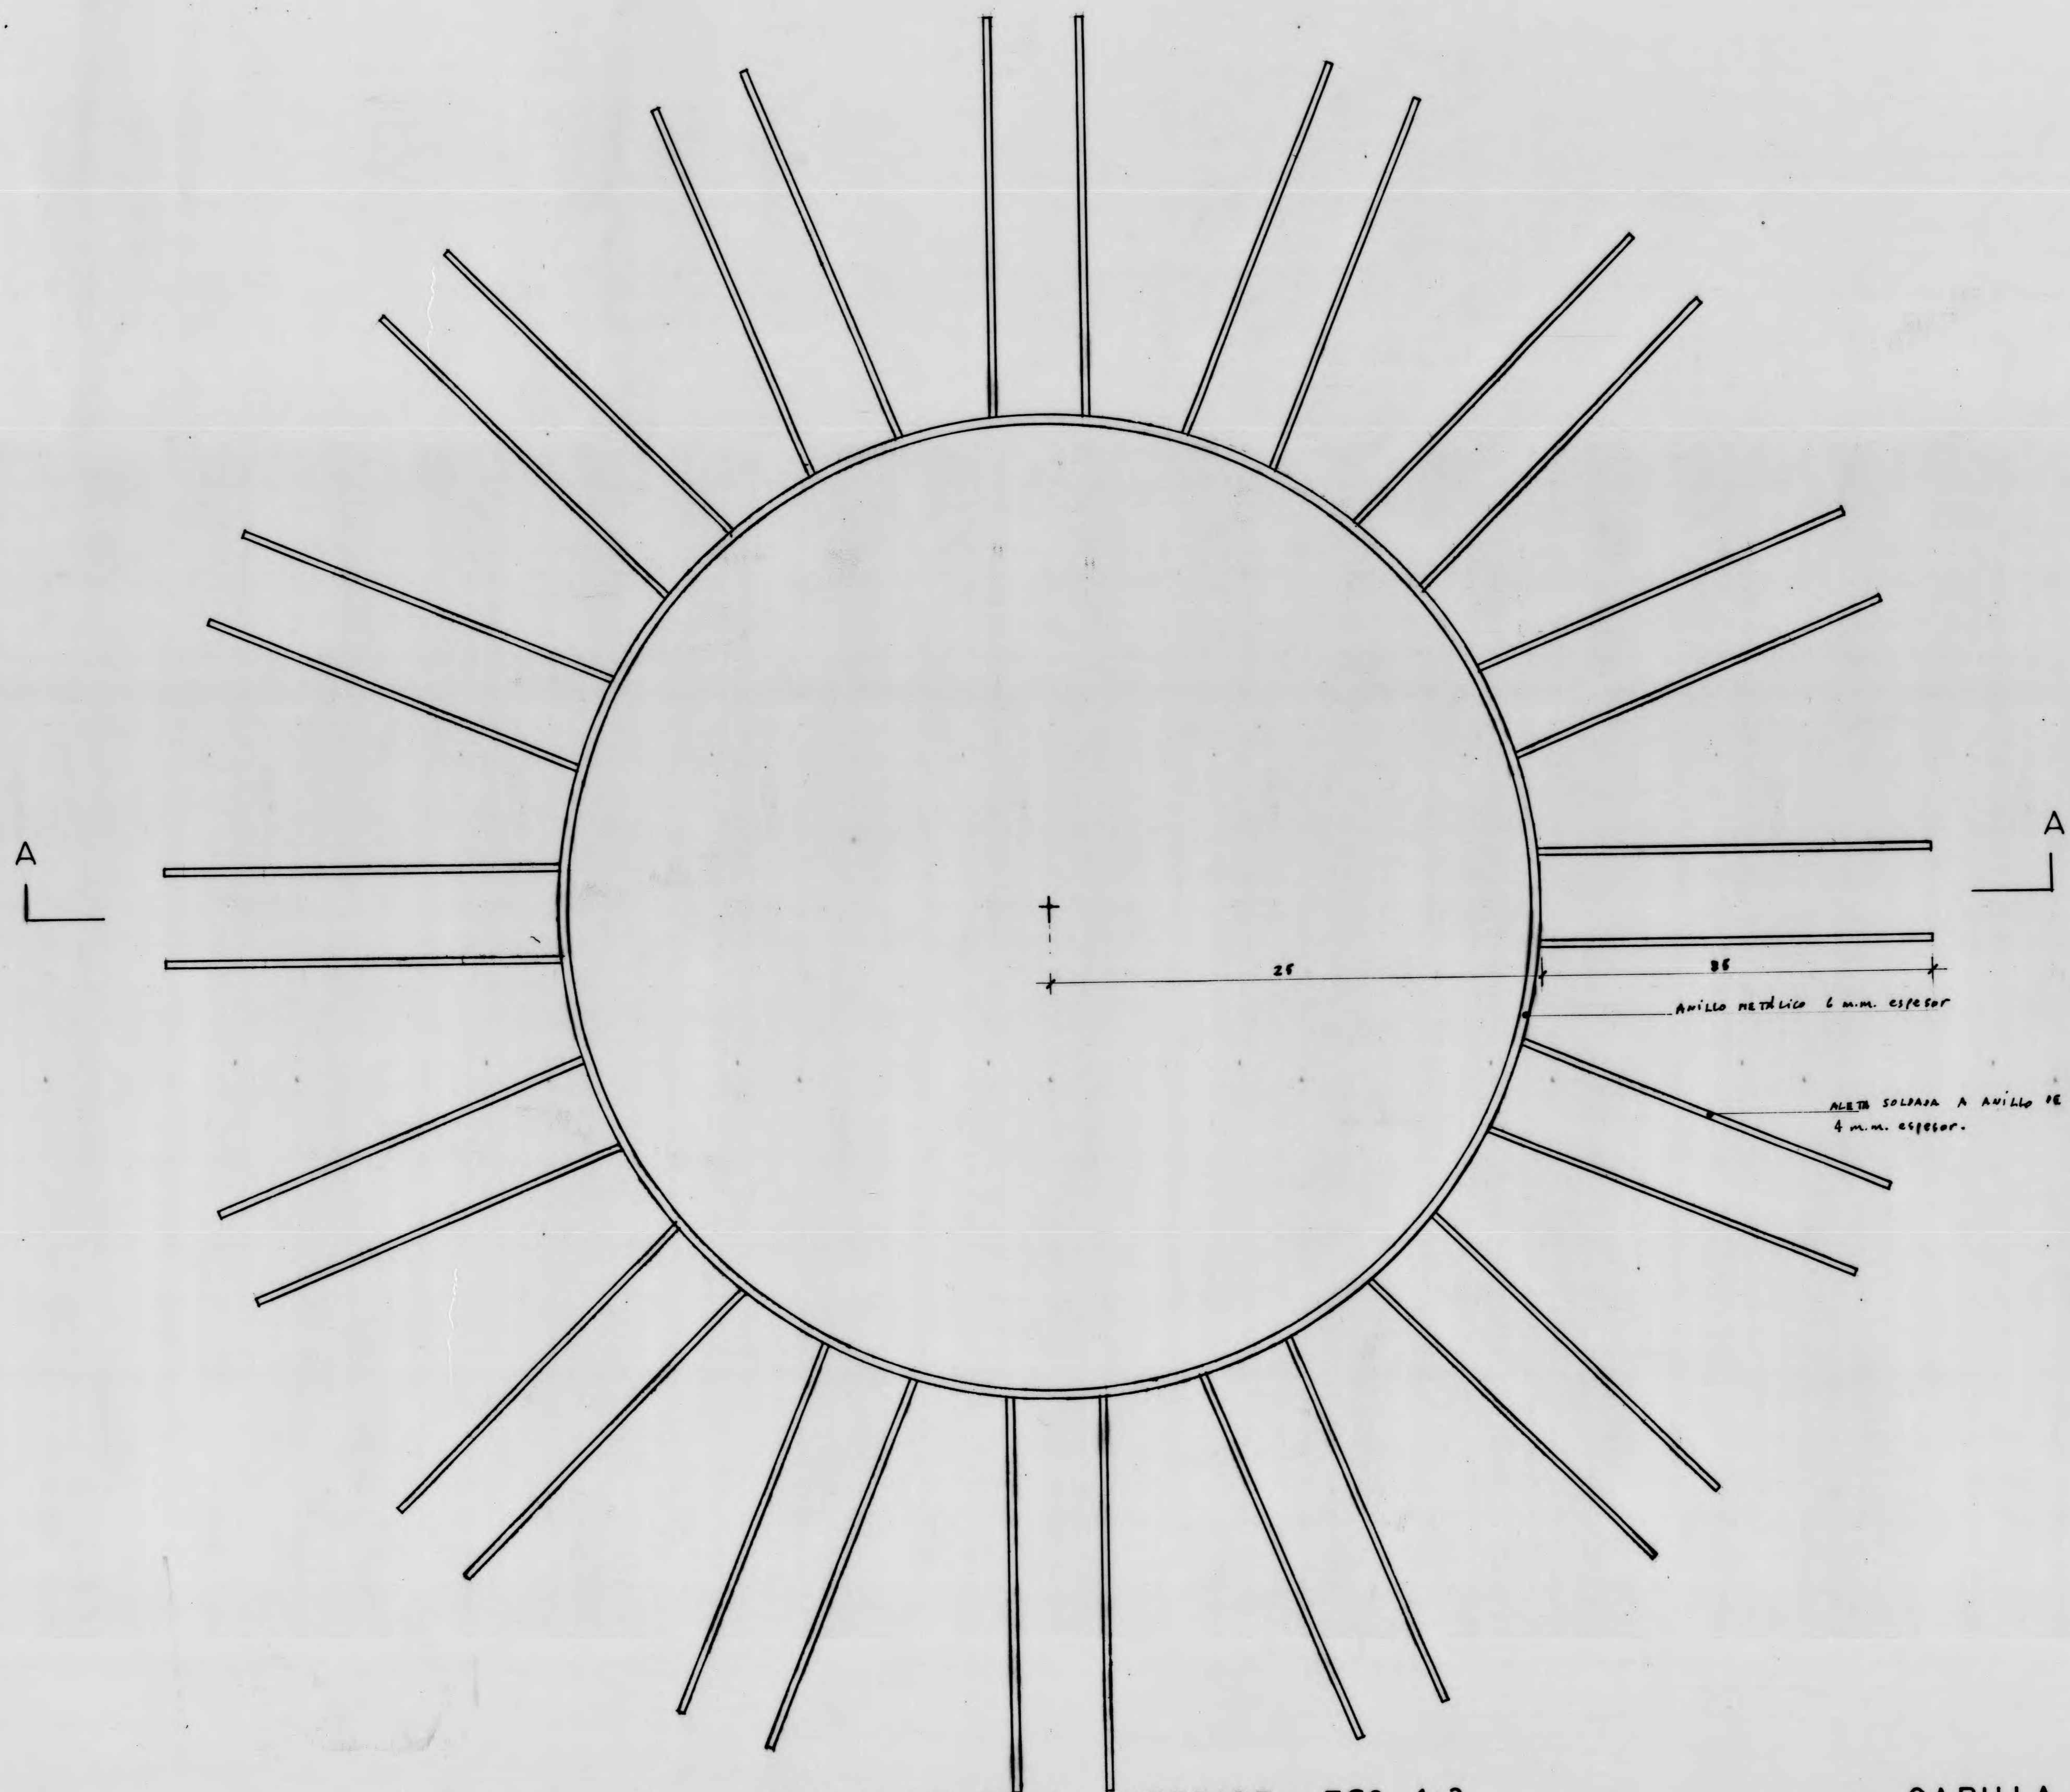


PLANTA ANILLO CENTRAL INFERIOR ESC. 1:2

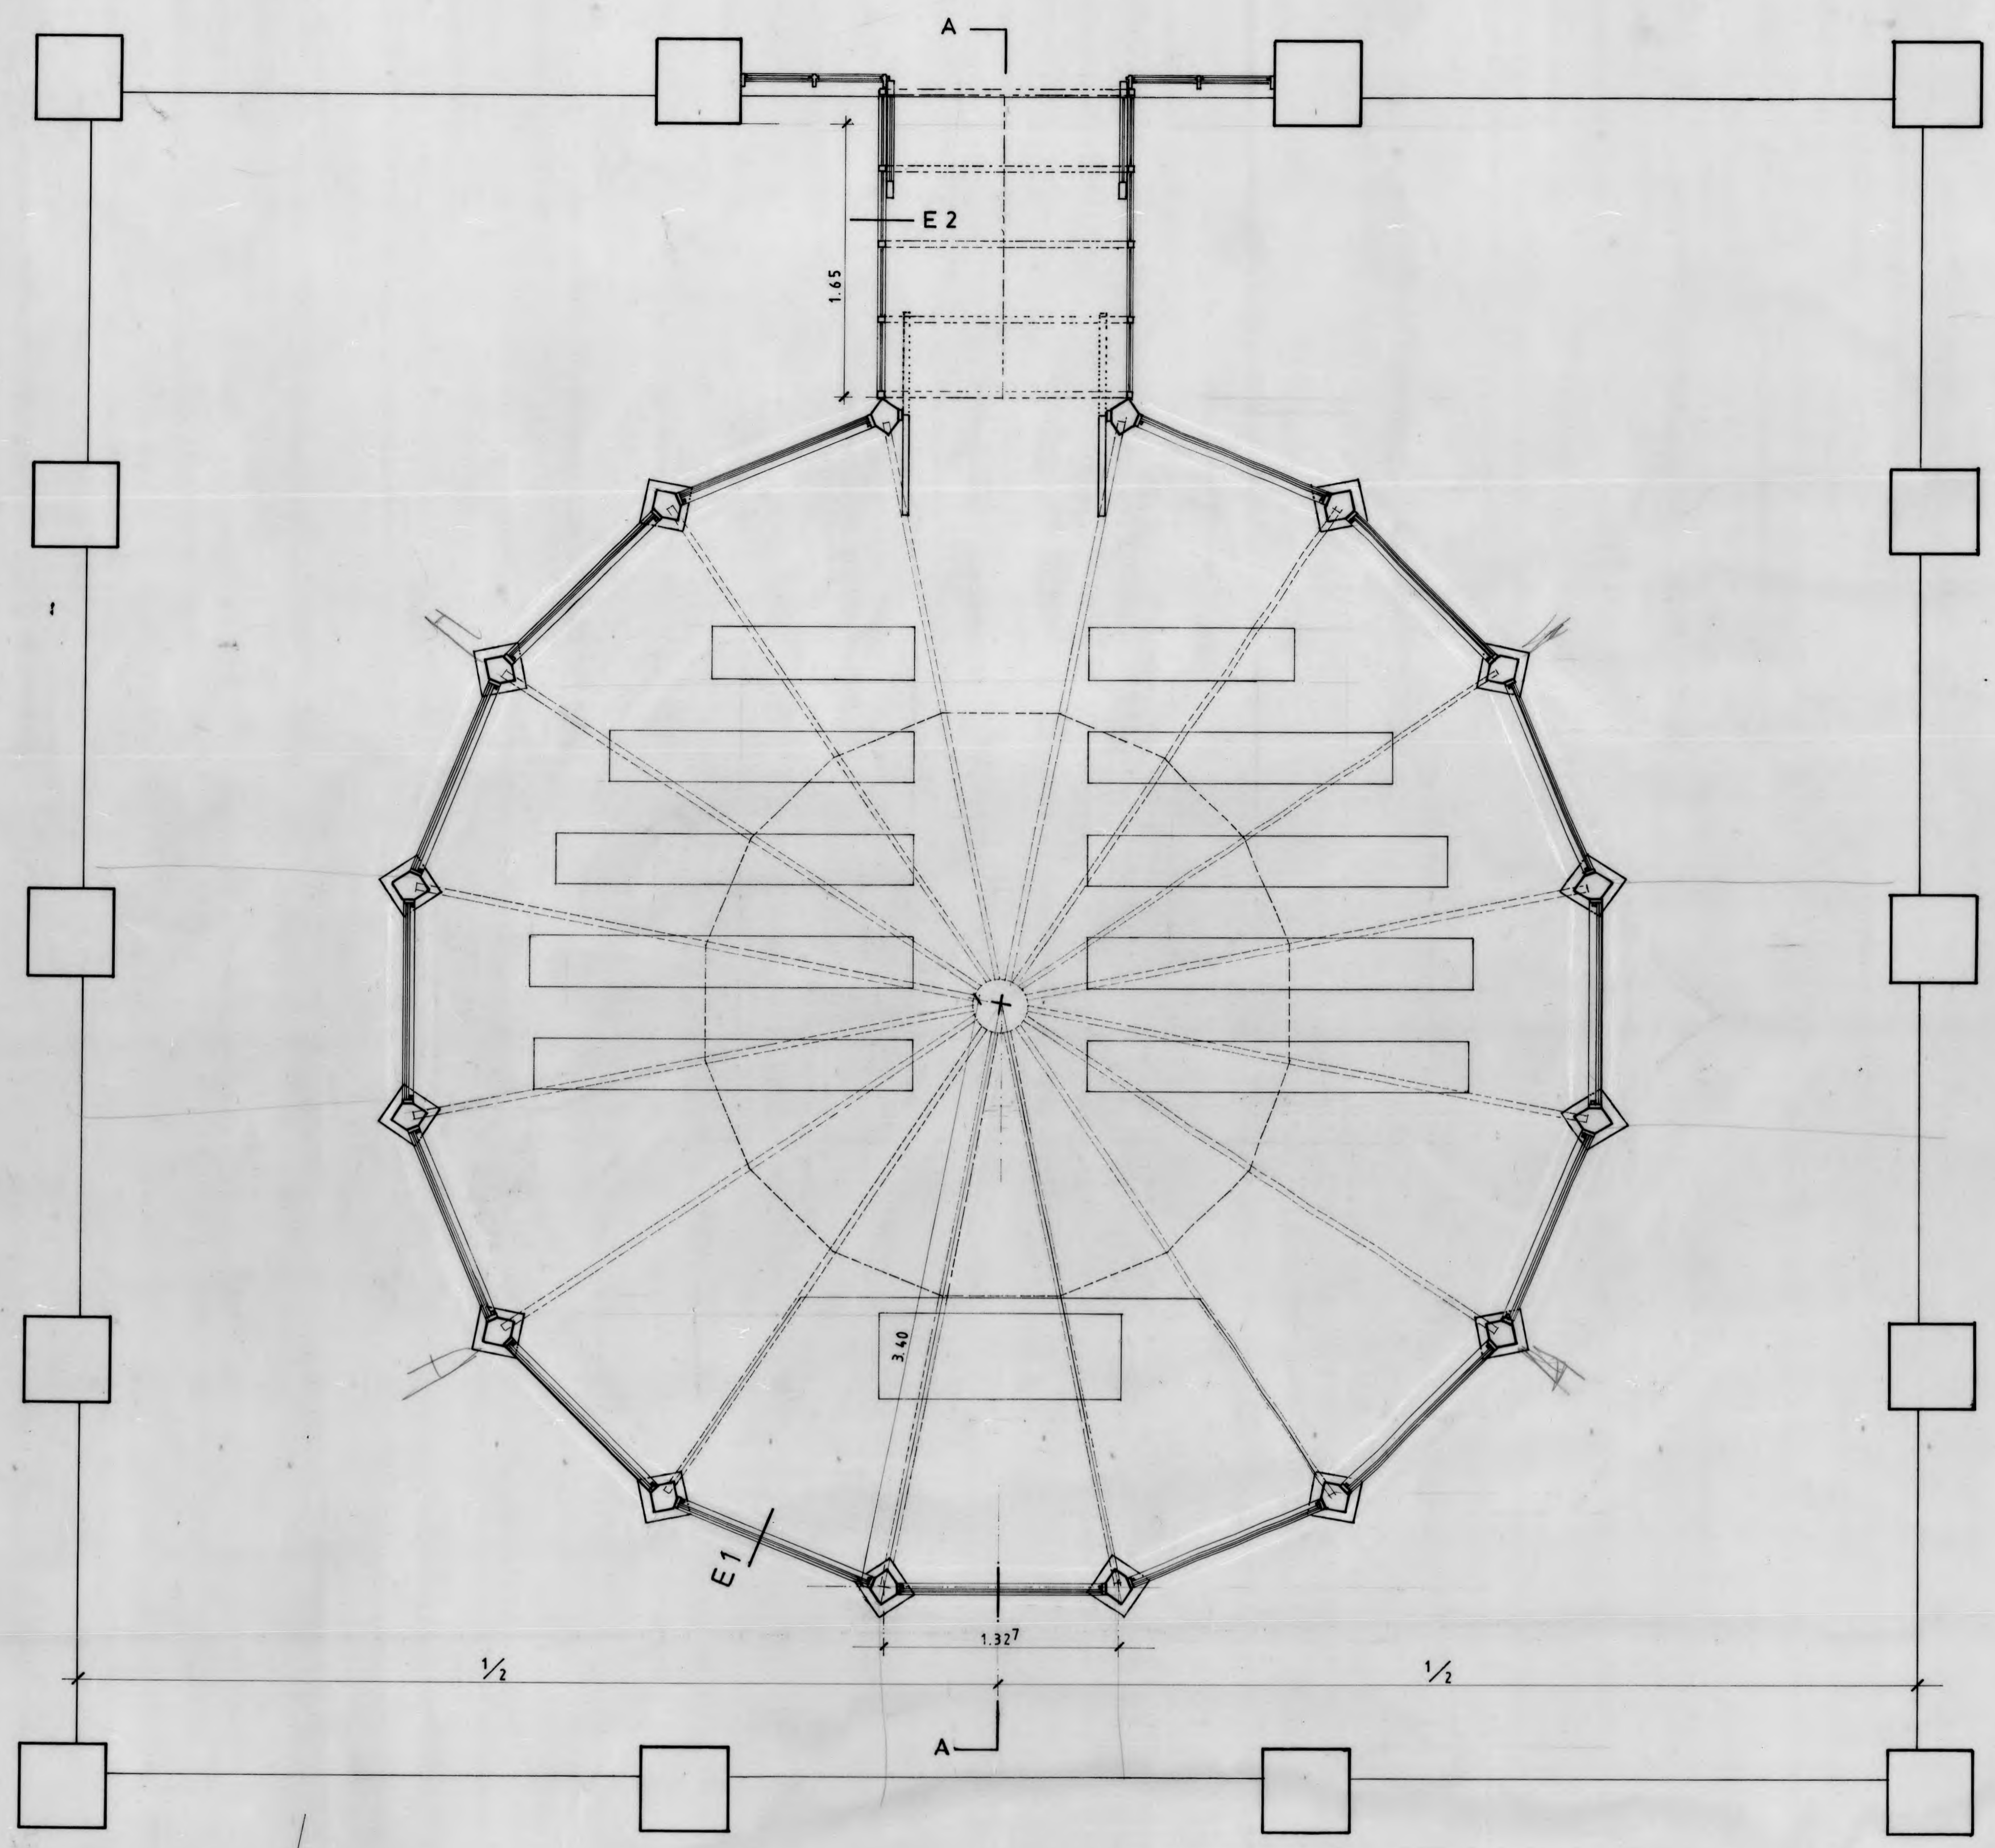


PLANTA ESC. 1:25

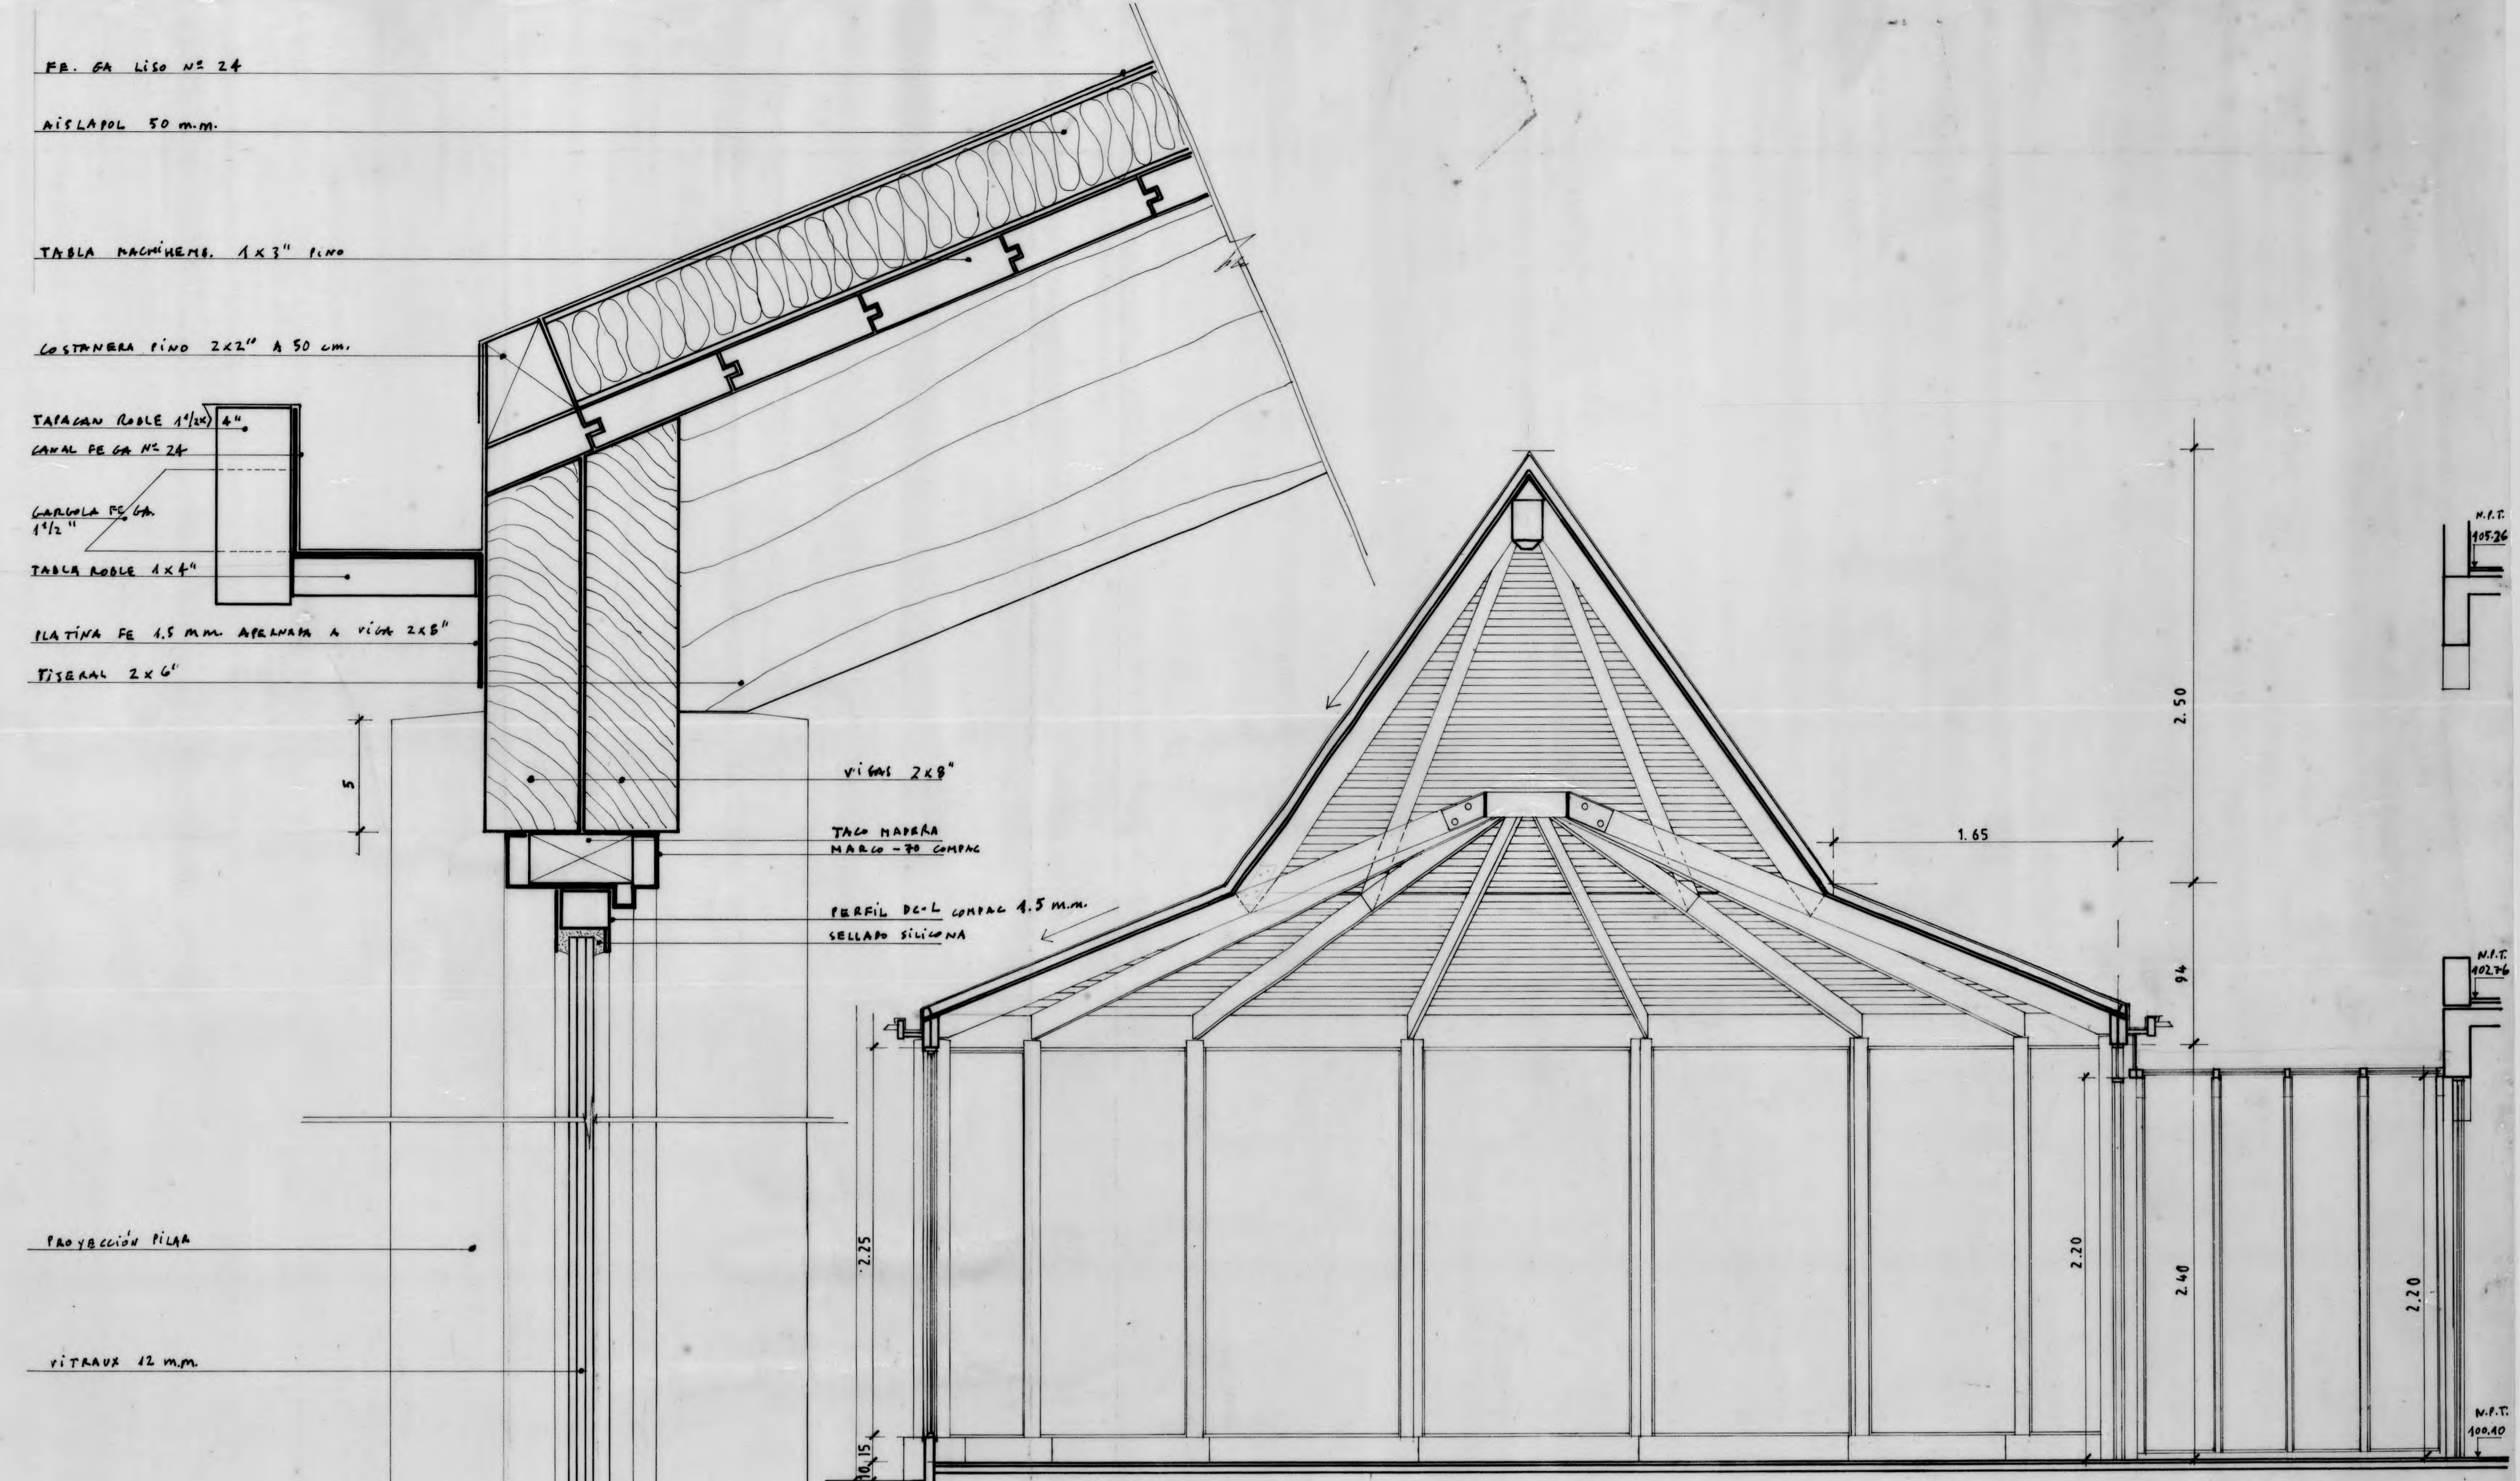


CORTE A-A

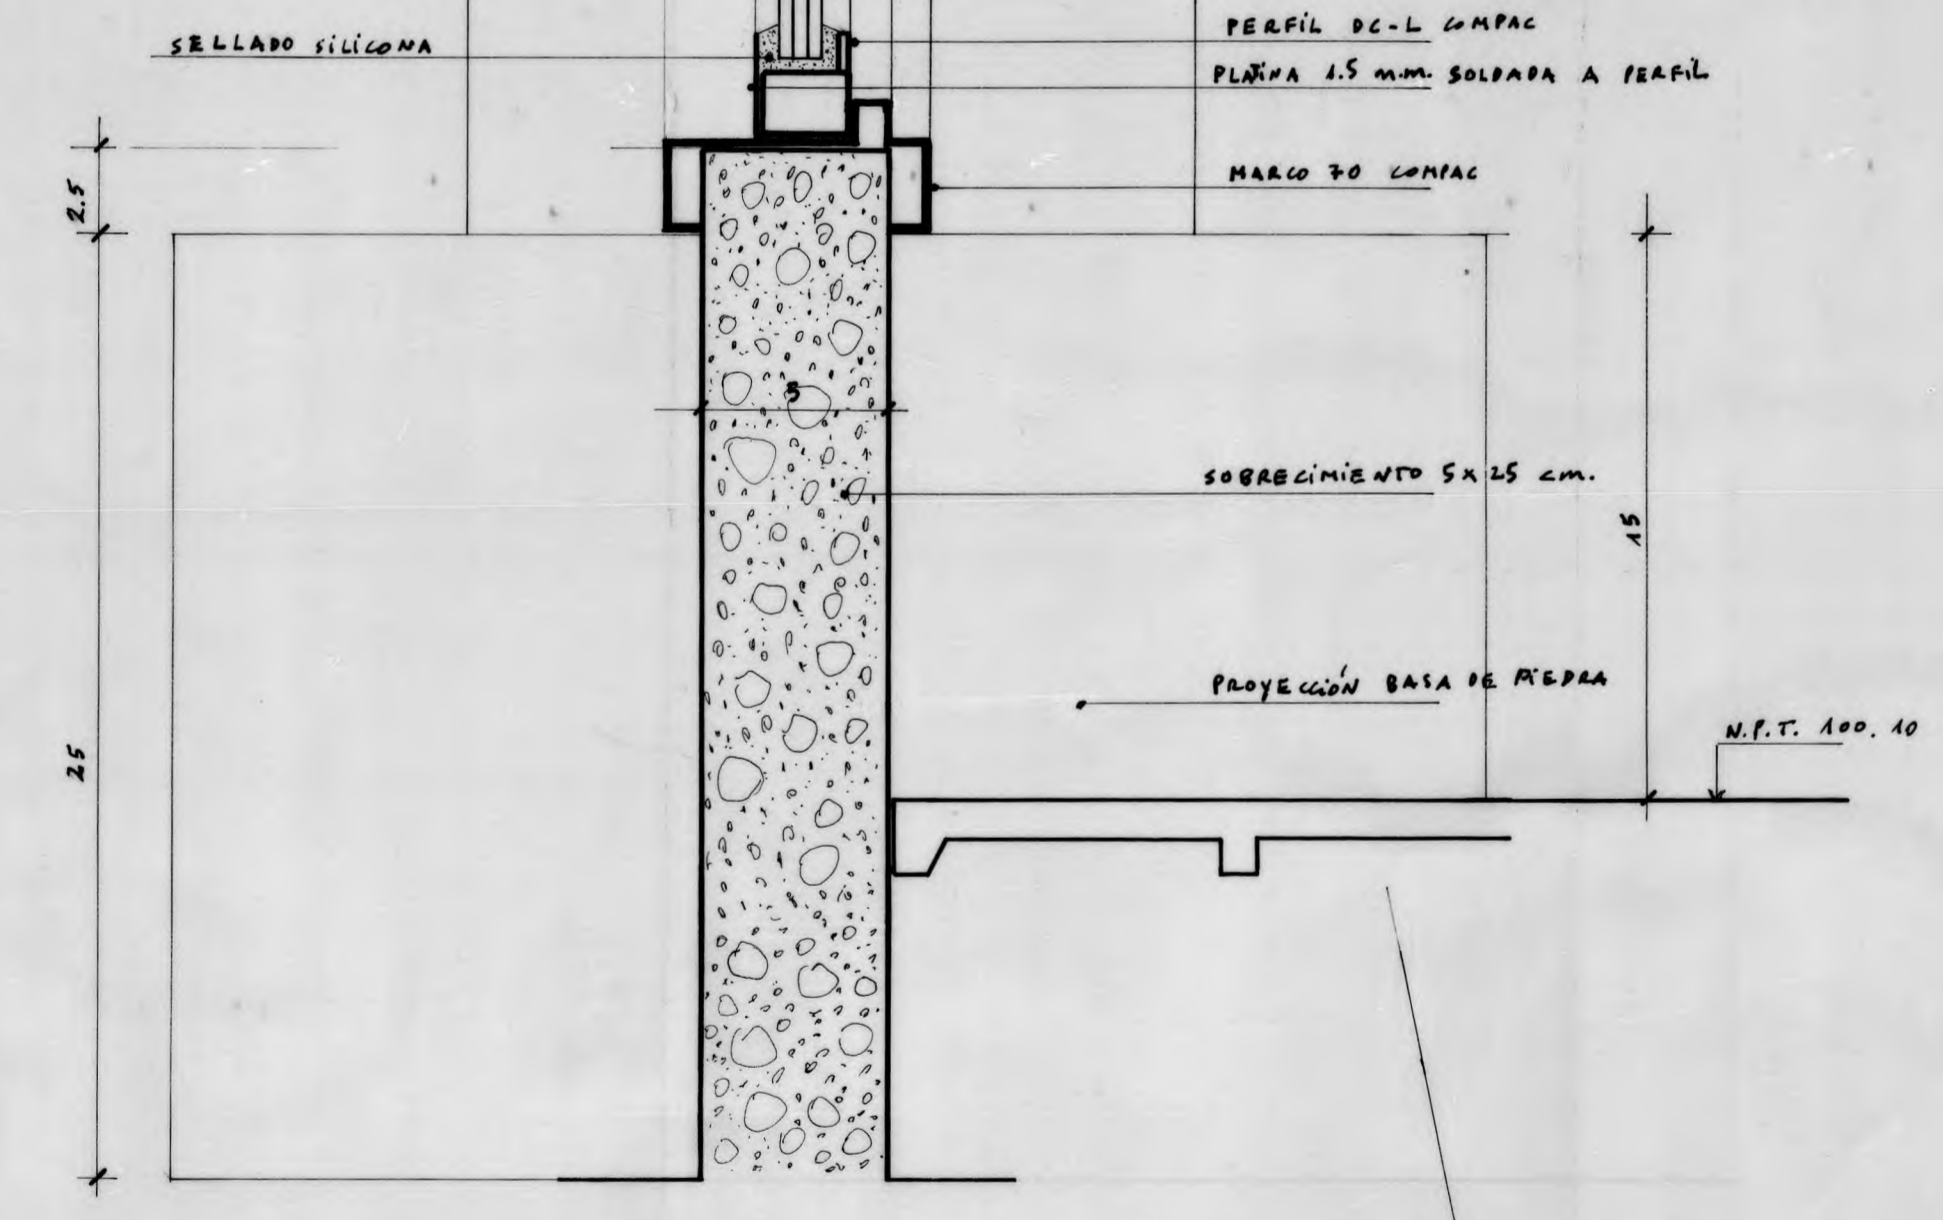

E-1

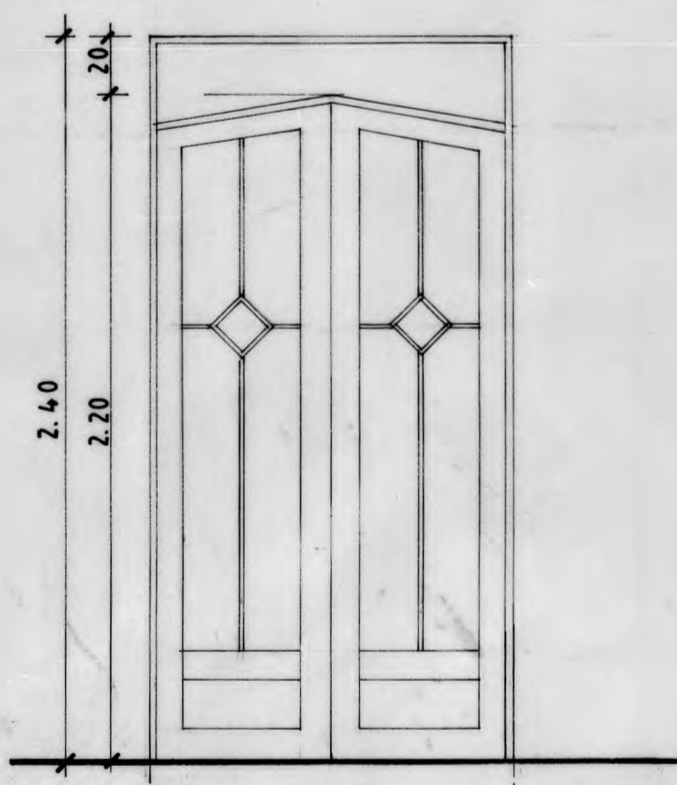

PUERTA DE VAIVEN  
CAPILLA ESC. 1:25

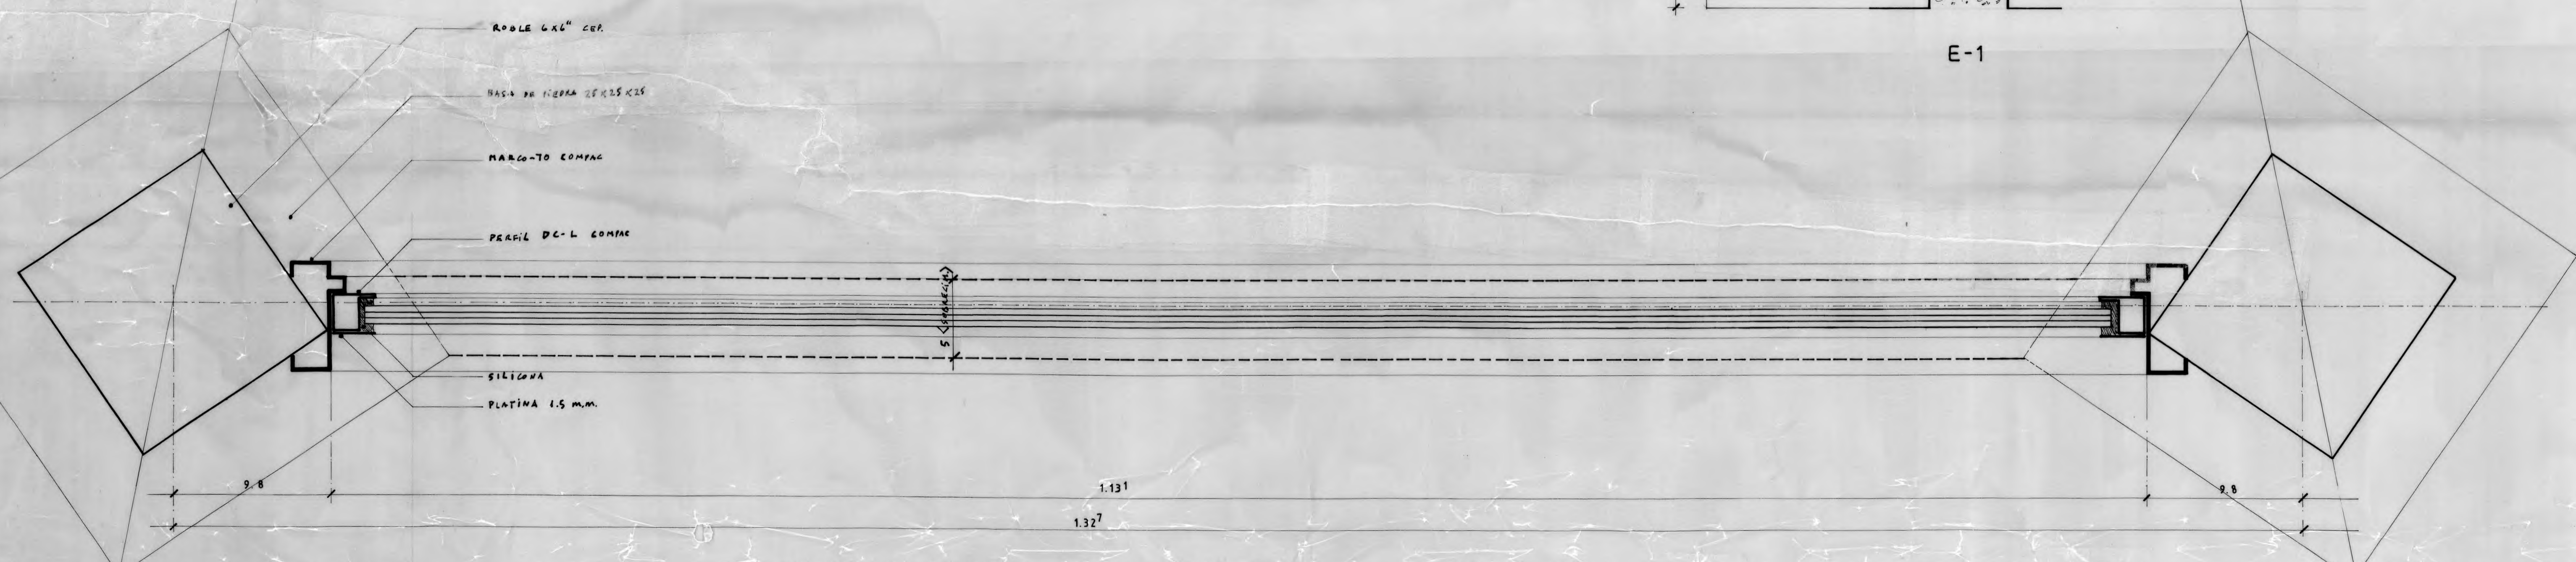

DETALLE MODULO PANEL ESC. 1:2