

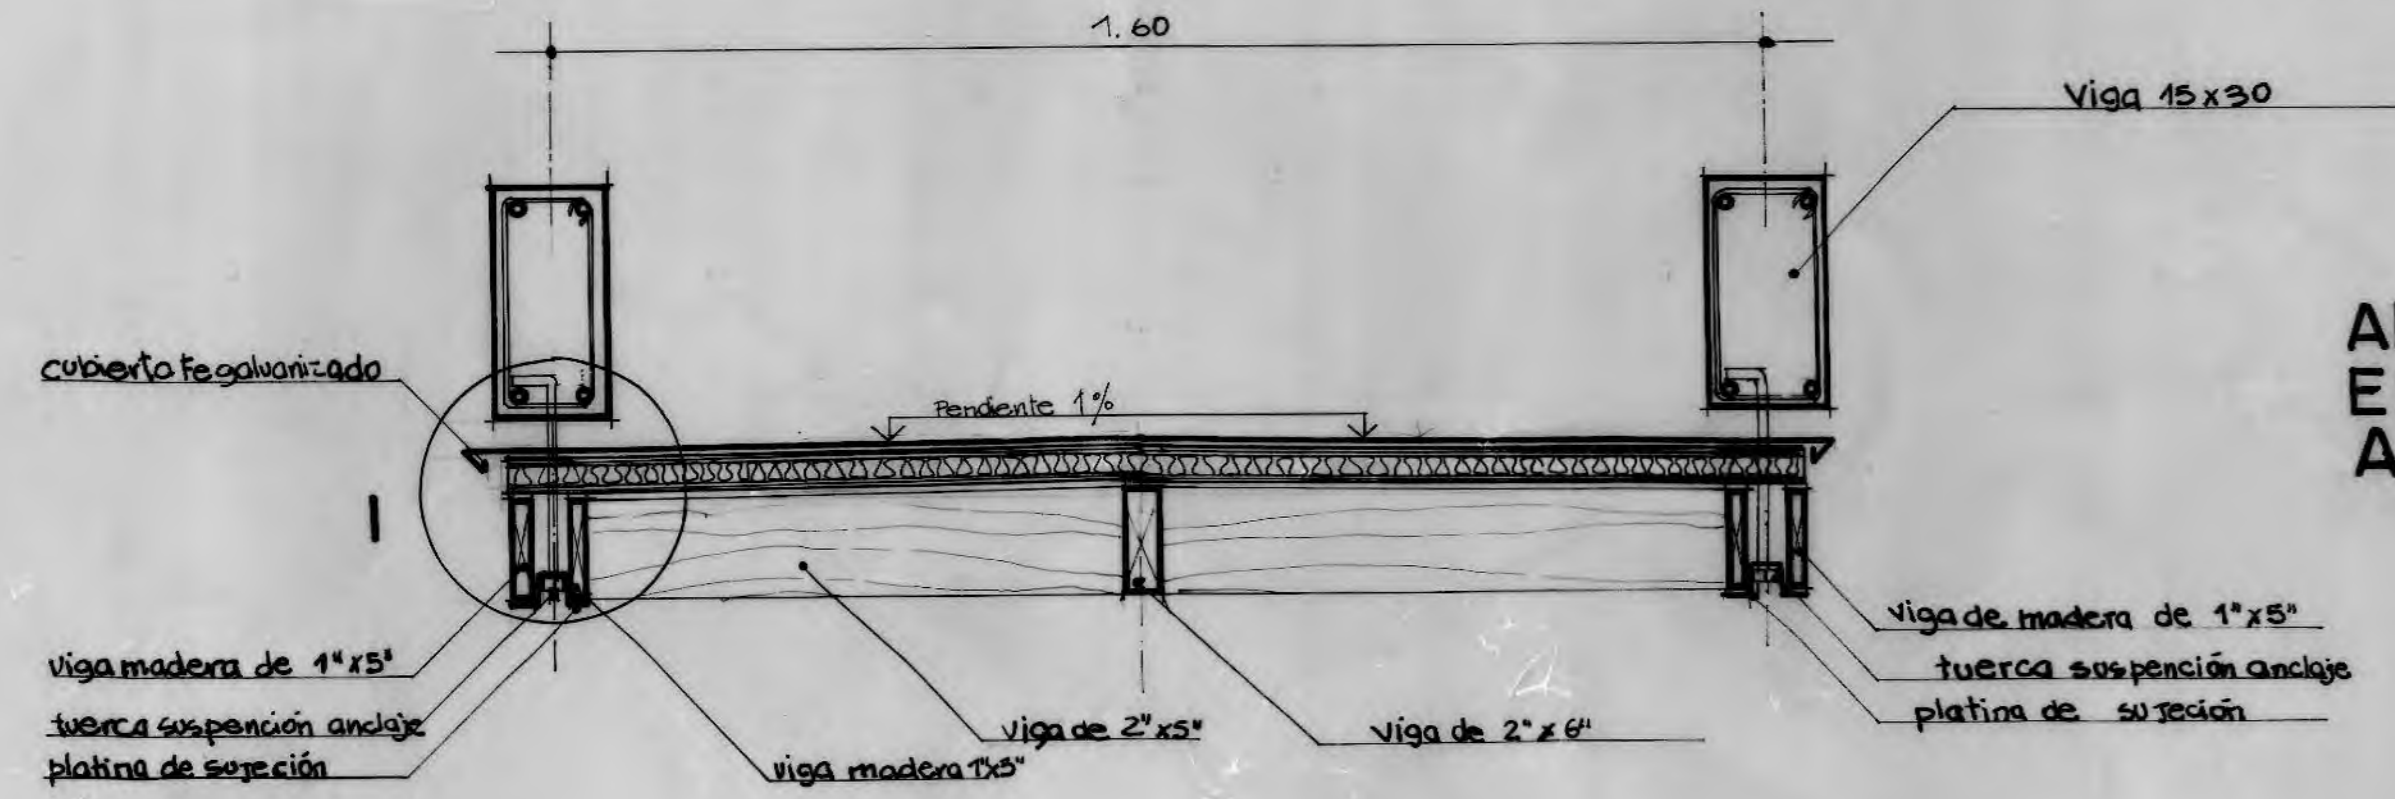
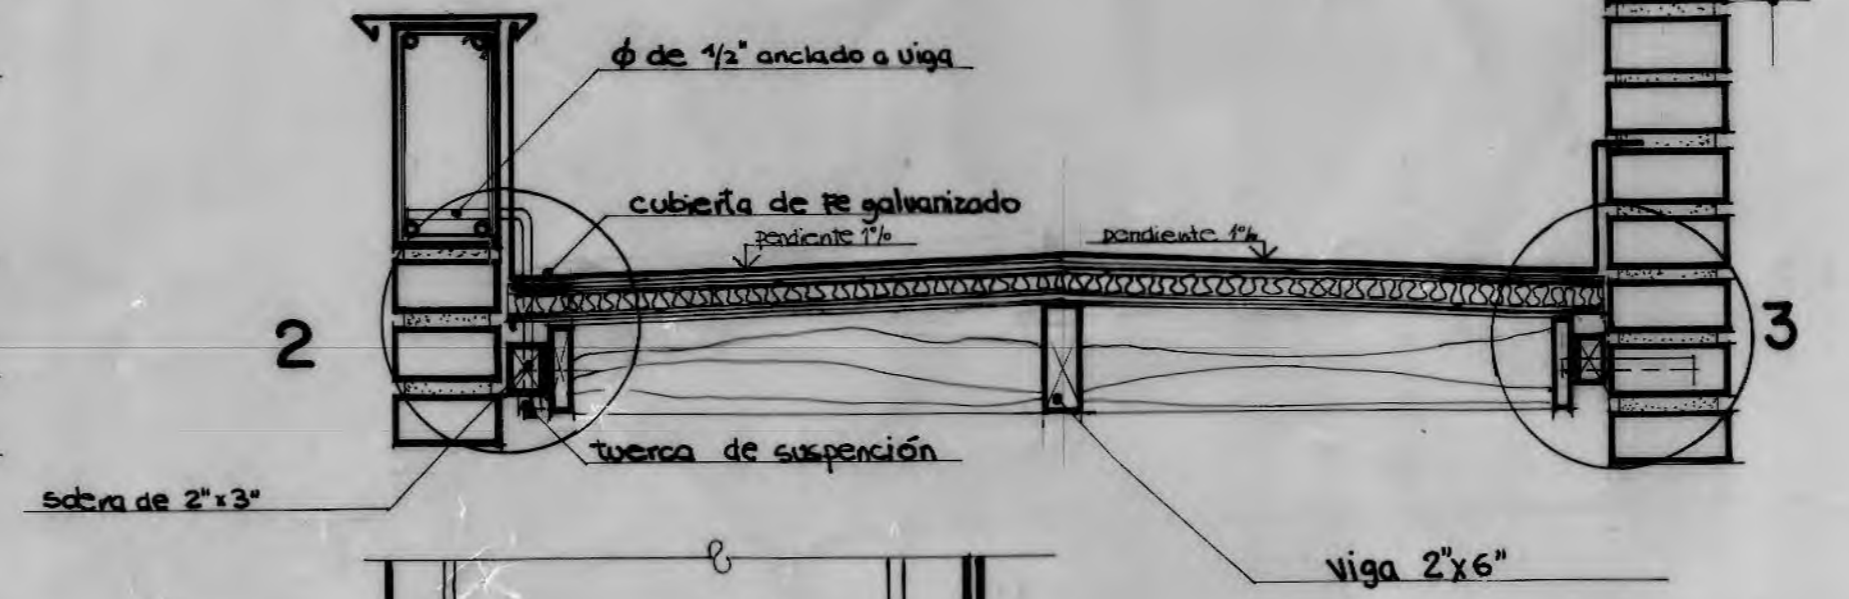
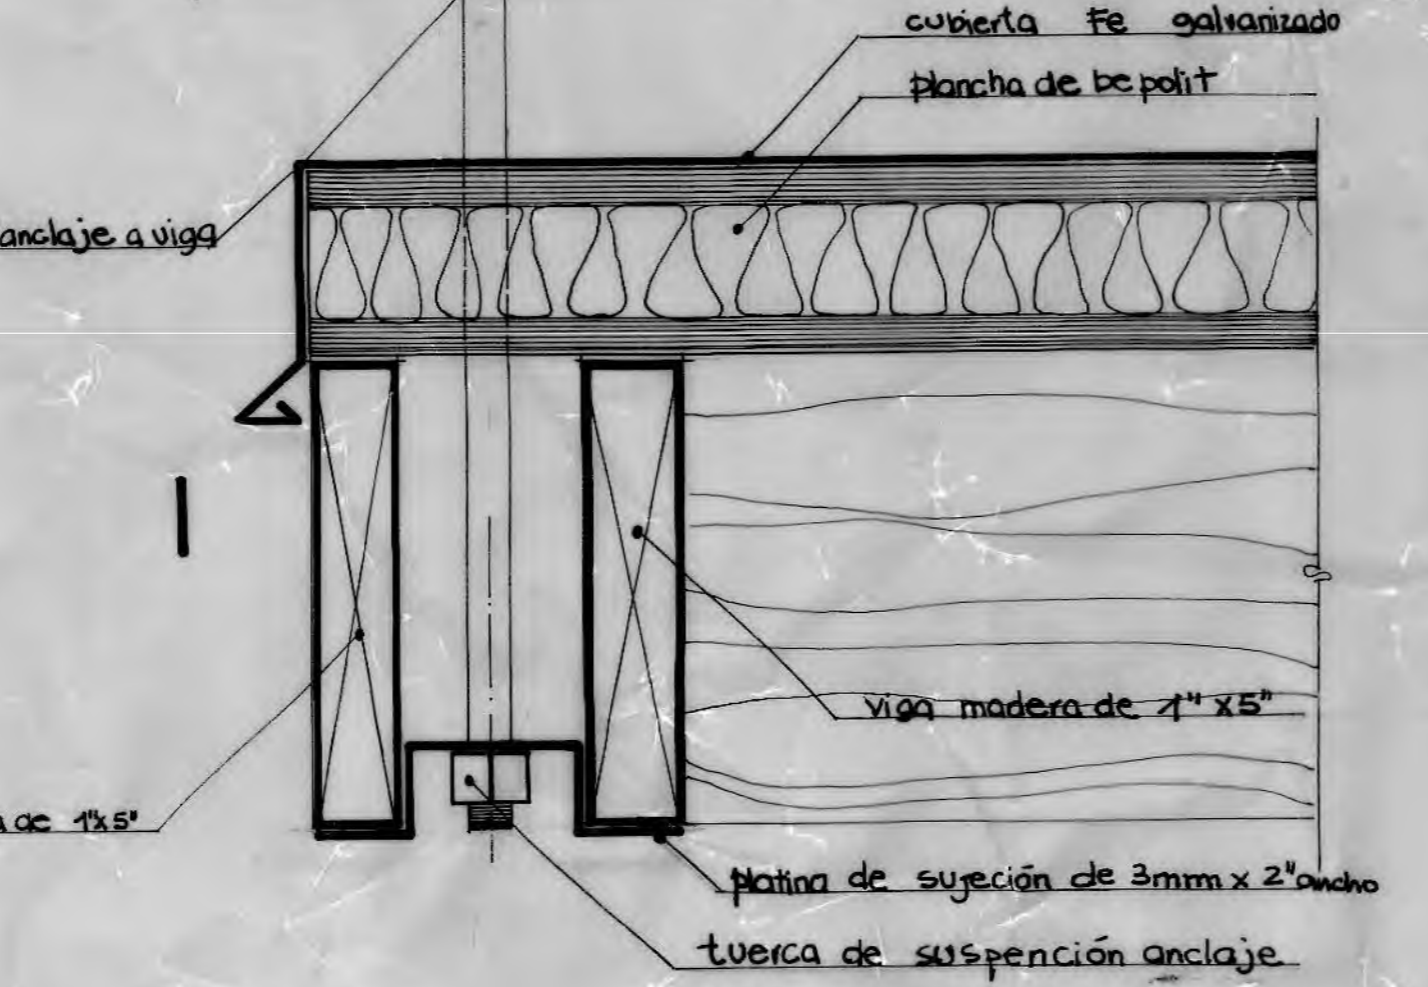


CUBIERTAS DE GALERIAS Y DORMITORIOS

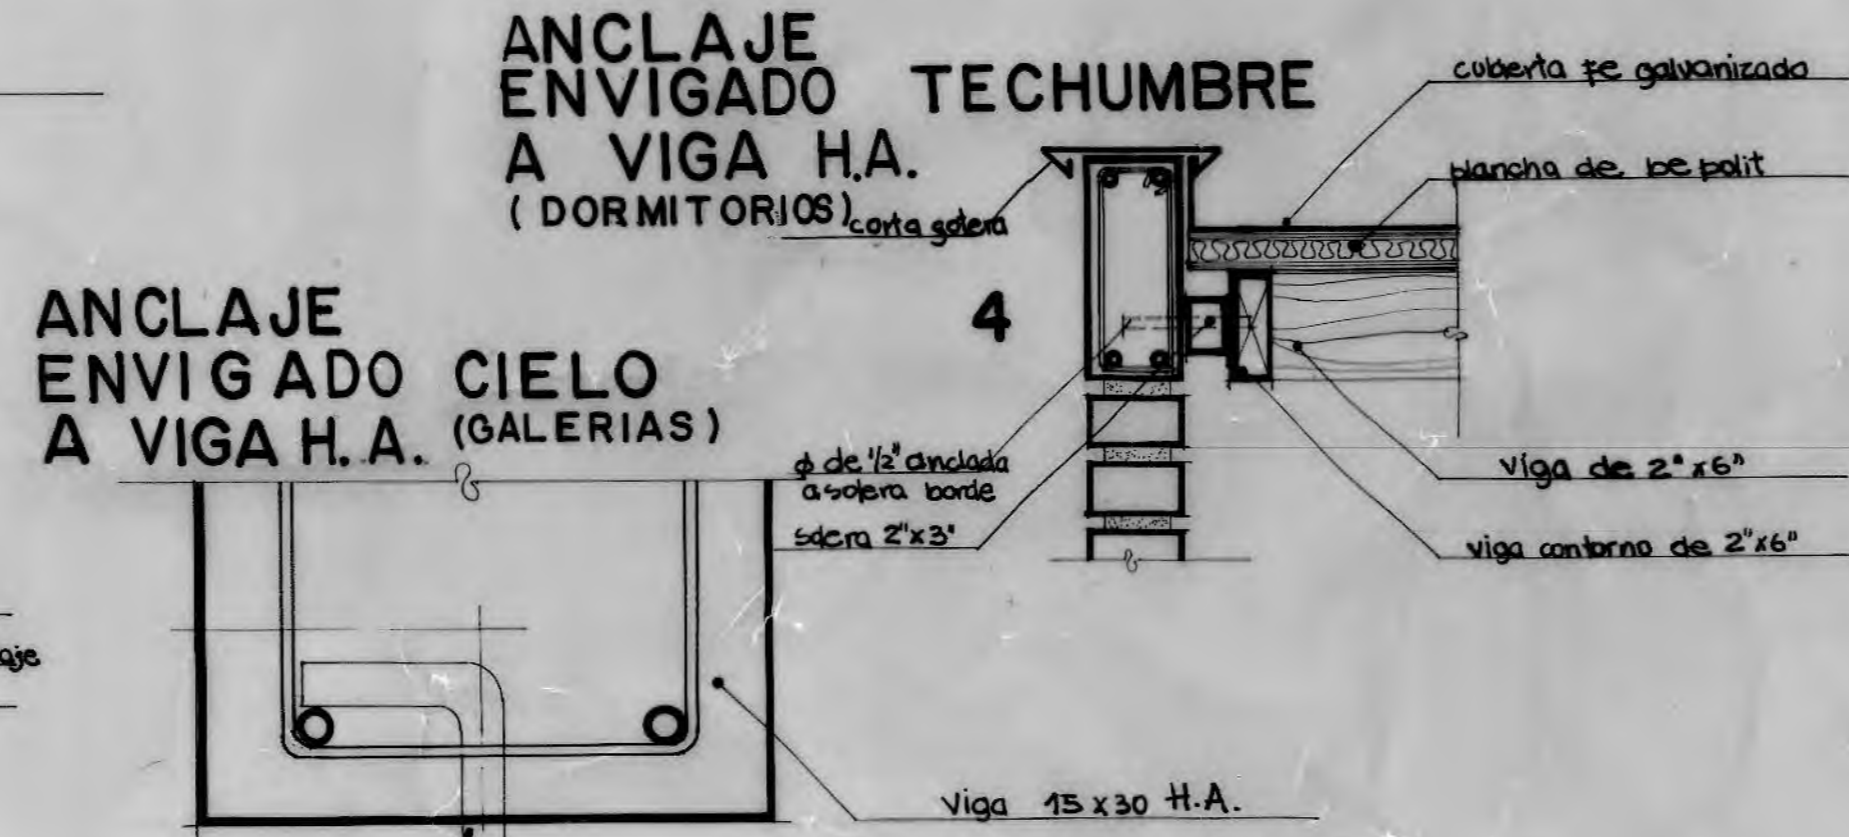

ISOMETRICA ANCLAJE ENVIGADO CIELO A VIGA H. A. (GALERIAS)

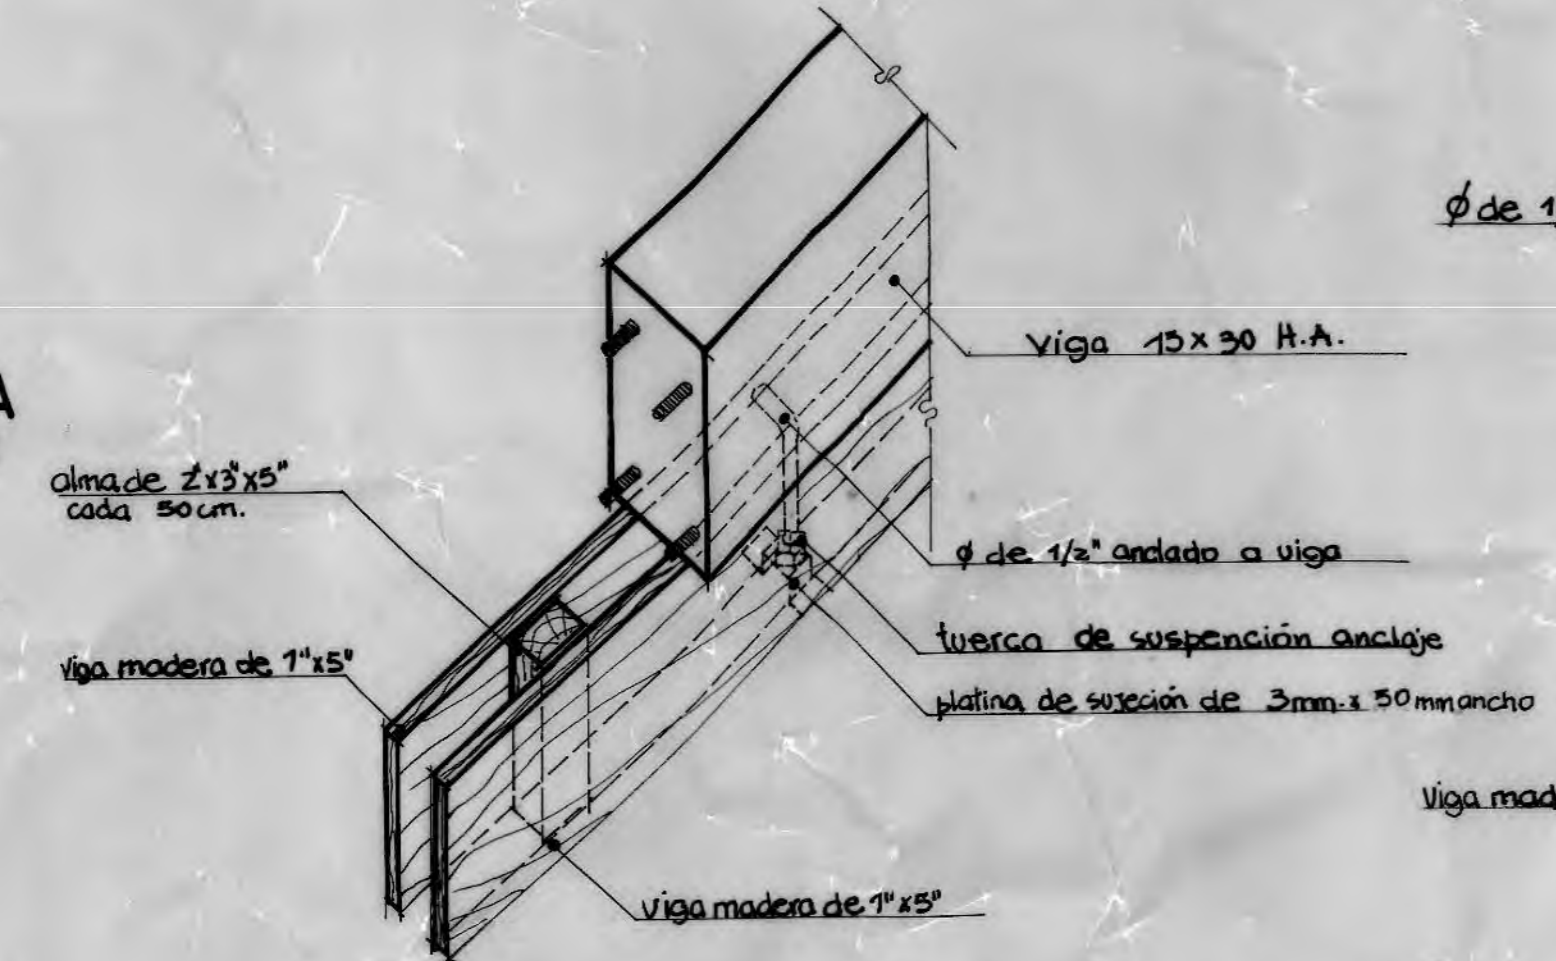

ANCLAJE ENVIGADO TECHUMBRE A MURO (GALERIAS) escala 1:2

