



Propiedad de la Caja de Crédito Hipotecario

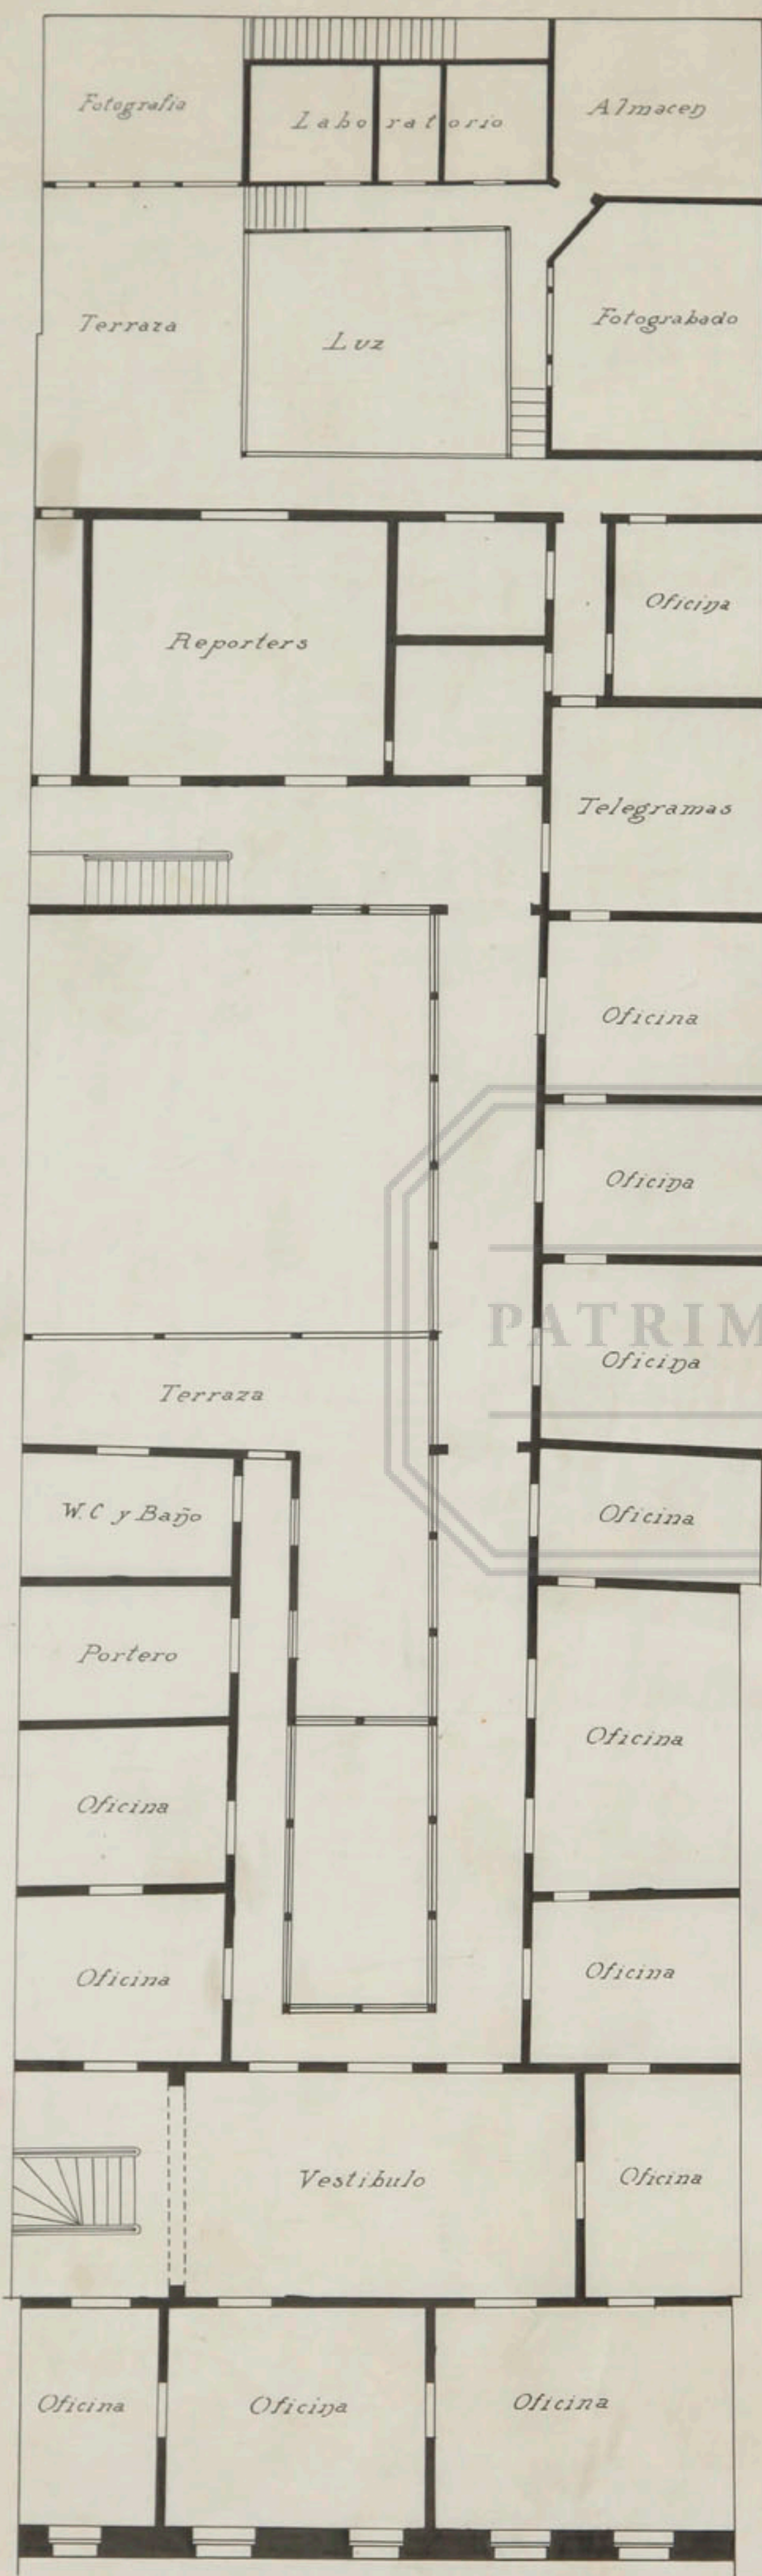

Segundo Piso

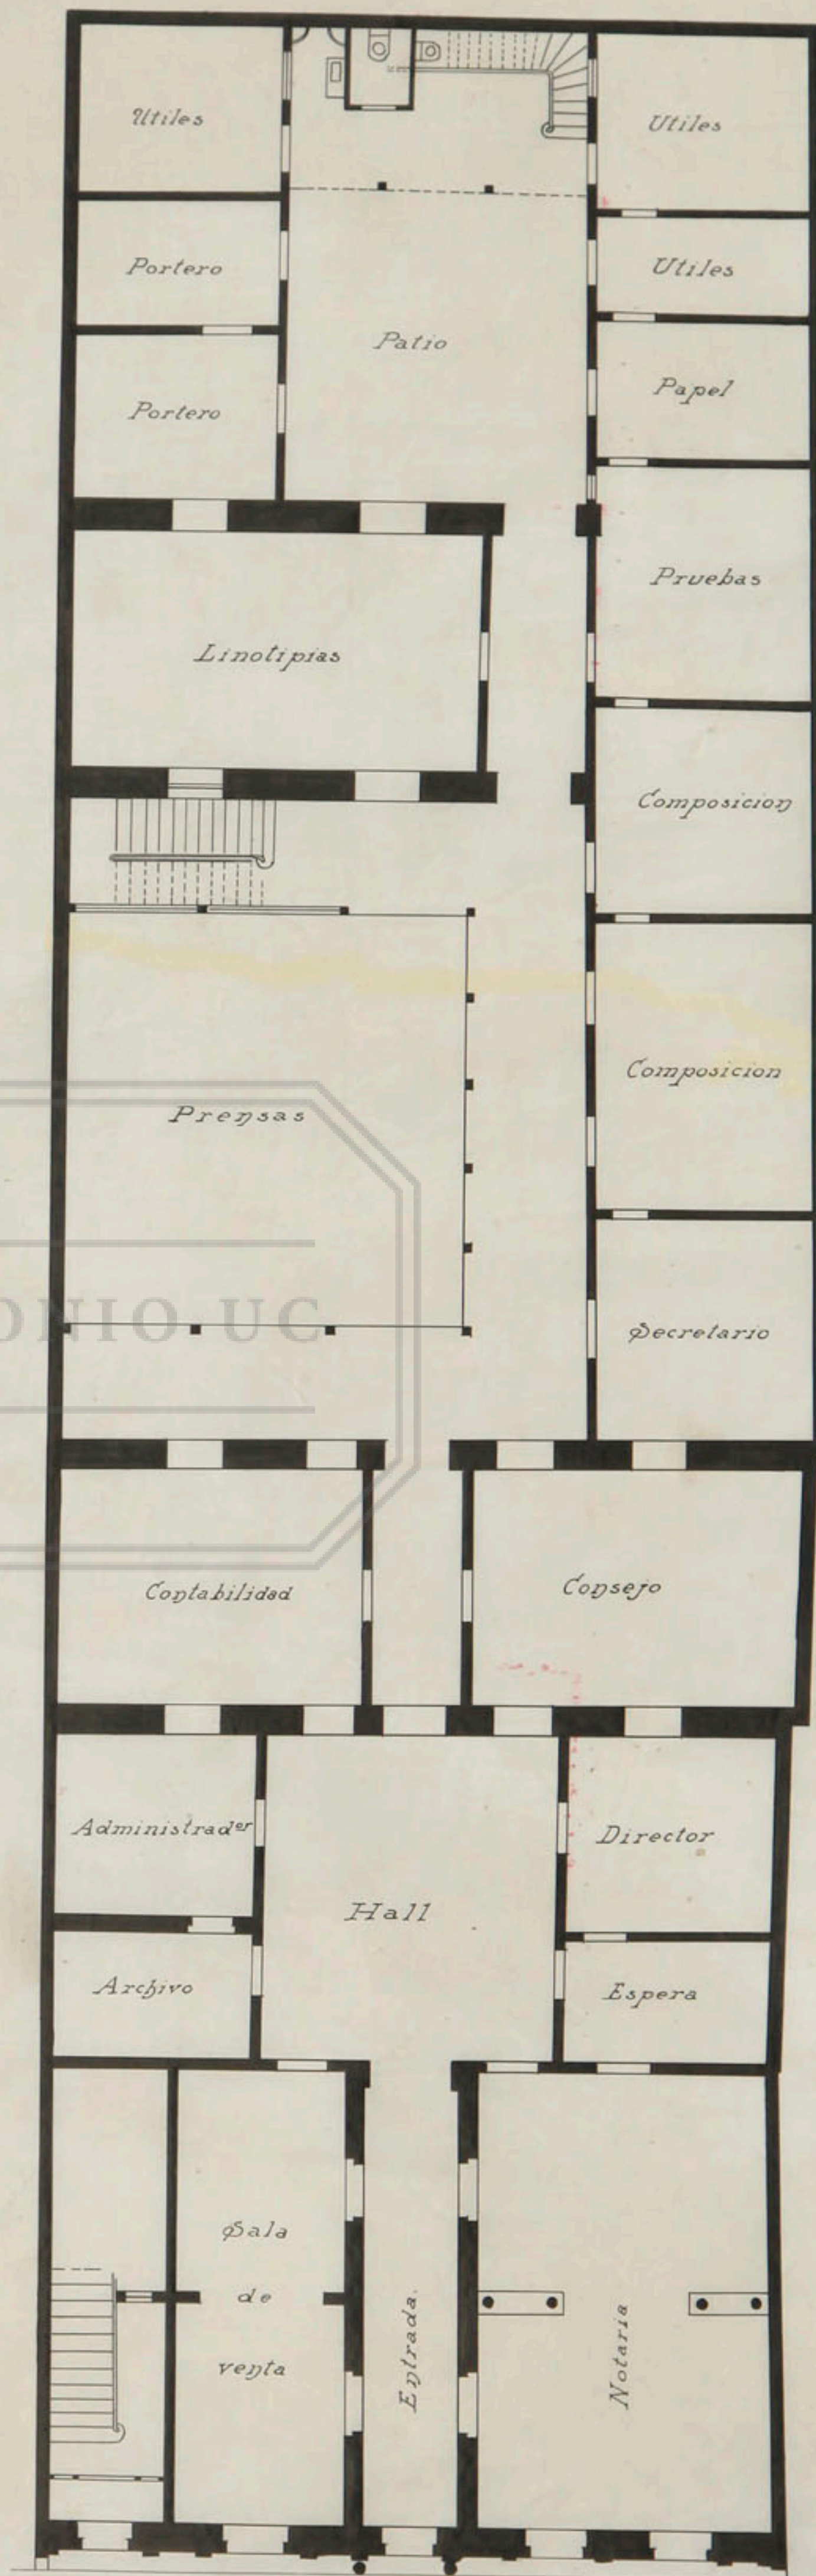

Primer Piso