



PROPIEDAD

DE LA

CAJA DE C. HIPOTECARIO

ROTUNDA 1<sup>er</sup> PISO

ARMADURA DE FIERRO

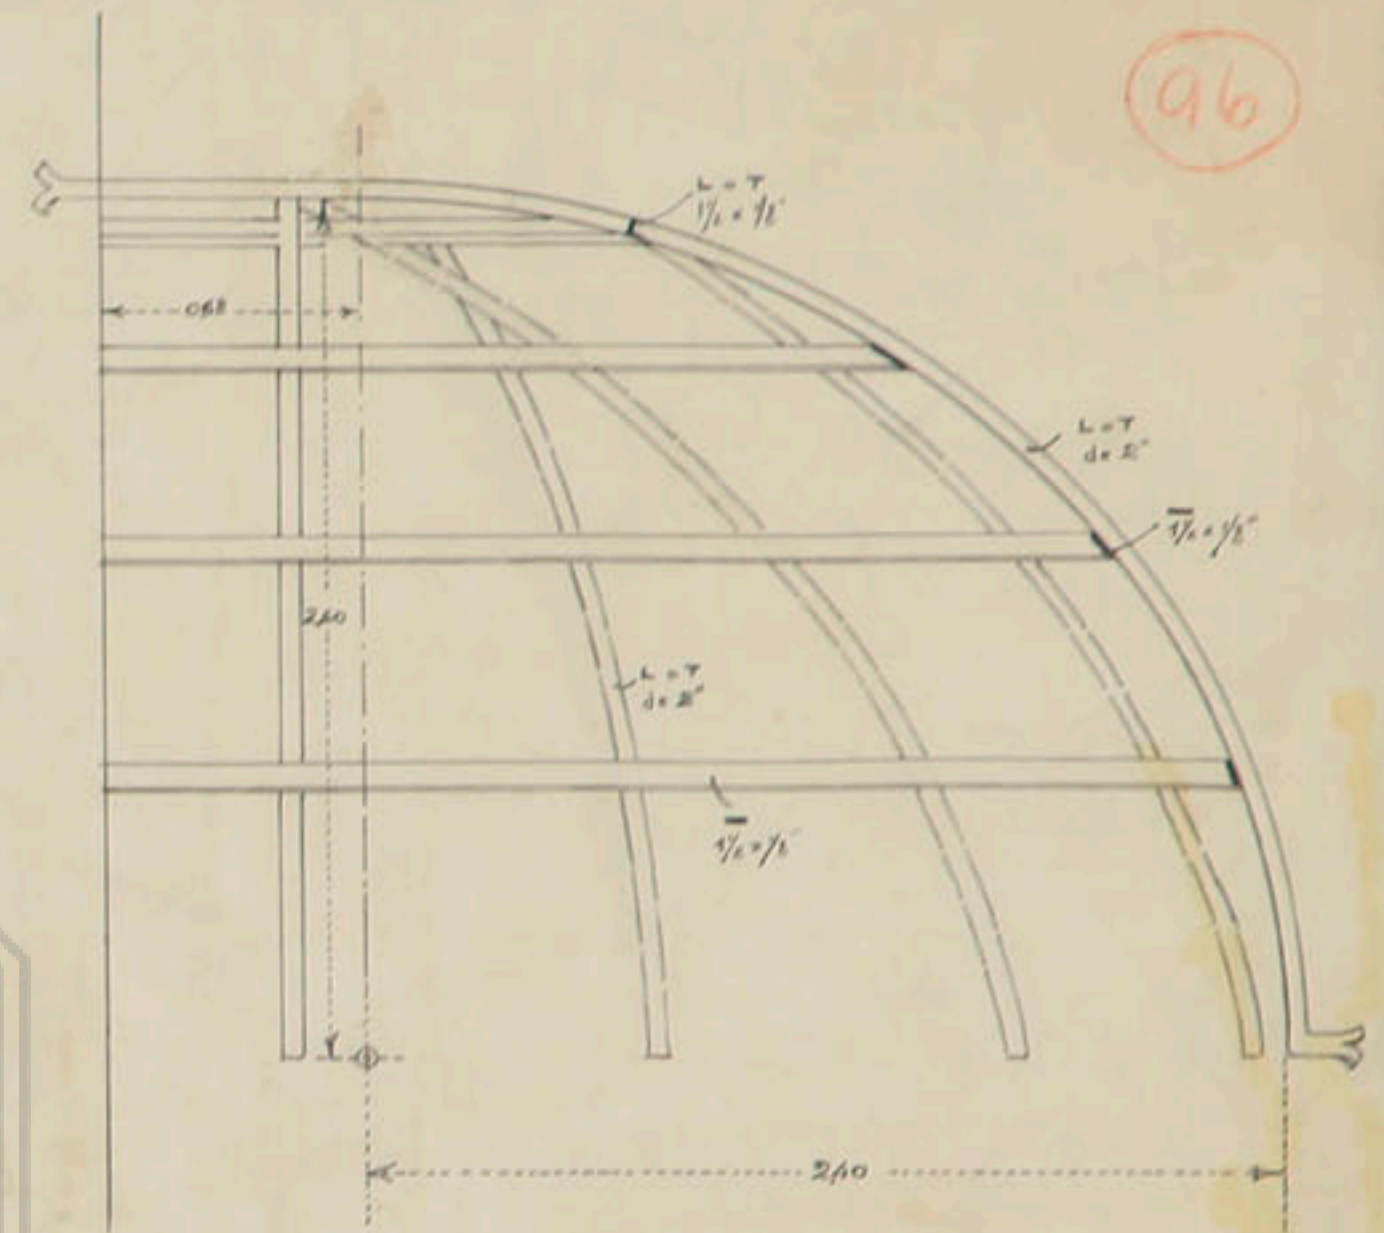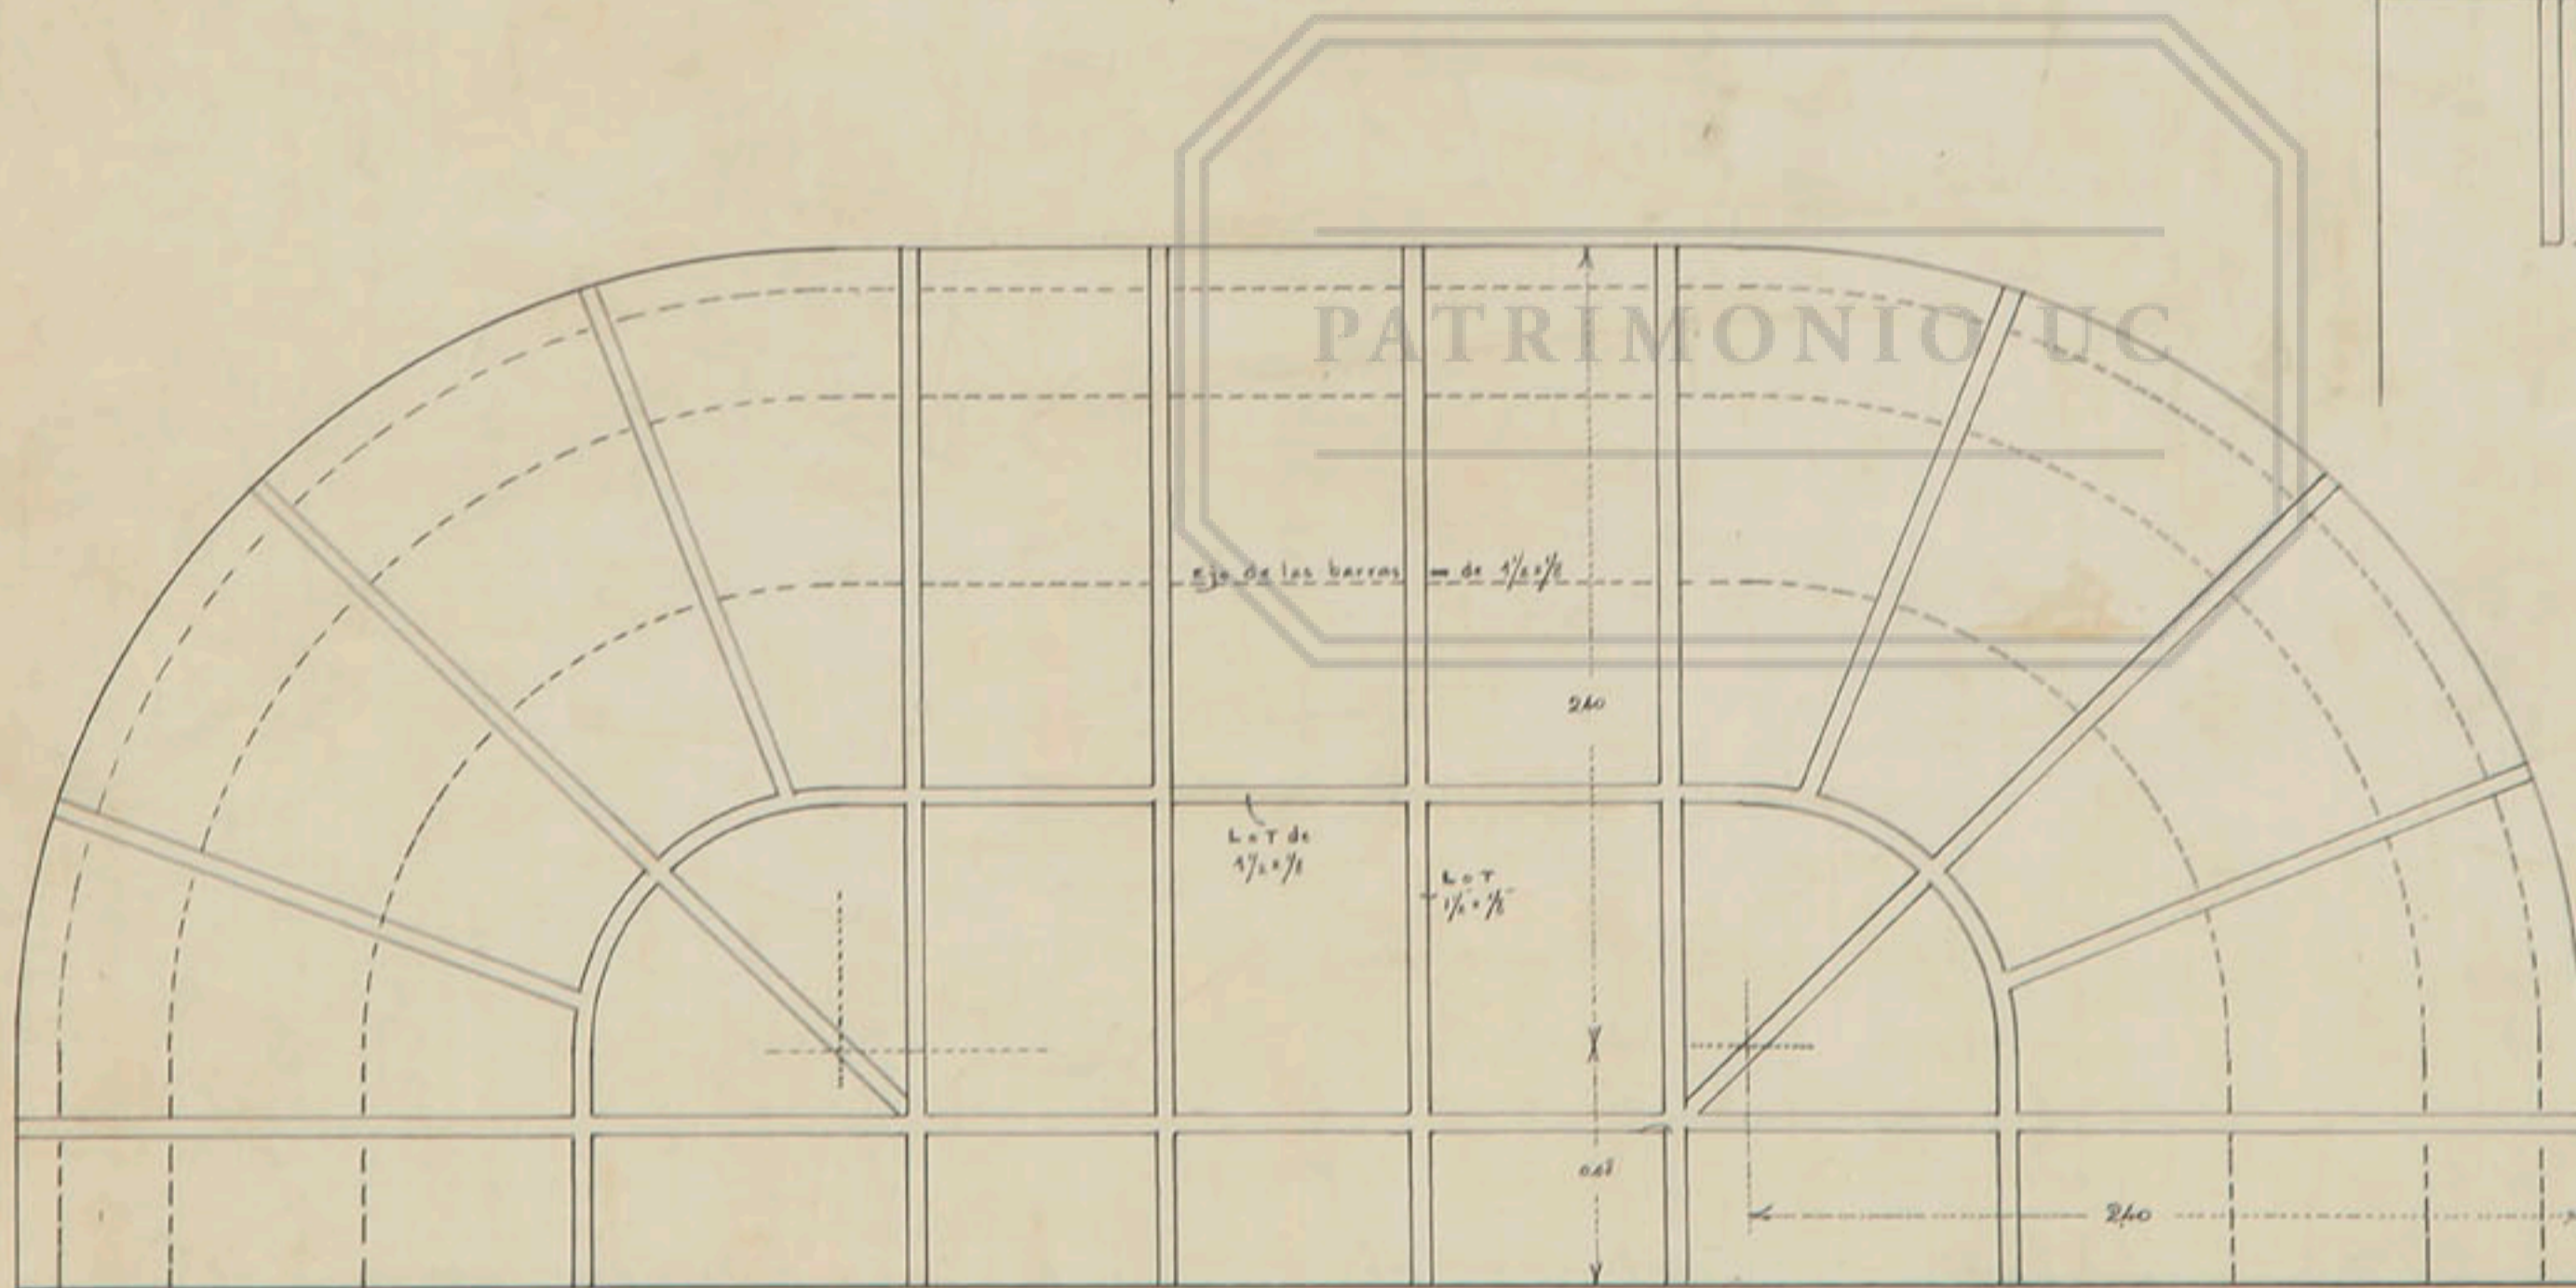

96

ESCALA 5<sup>ta</sup> P.M.