


PROPIEDAD

DE LA
CAJA DE CRÉDITO HIPOTECARIO

92

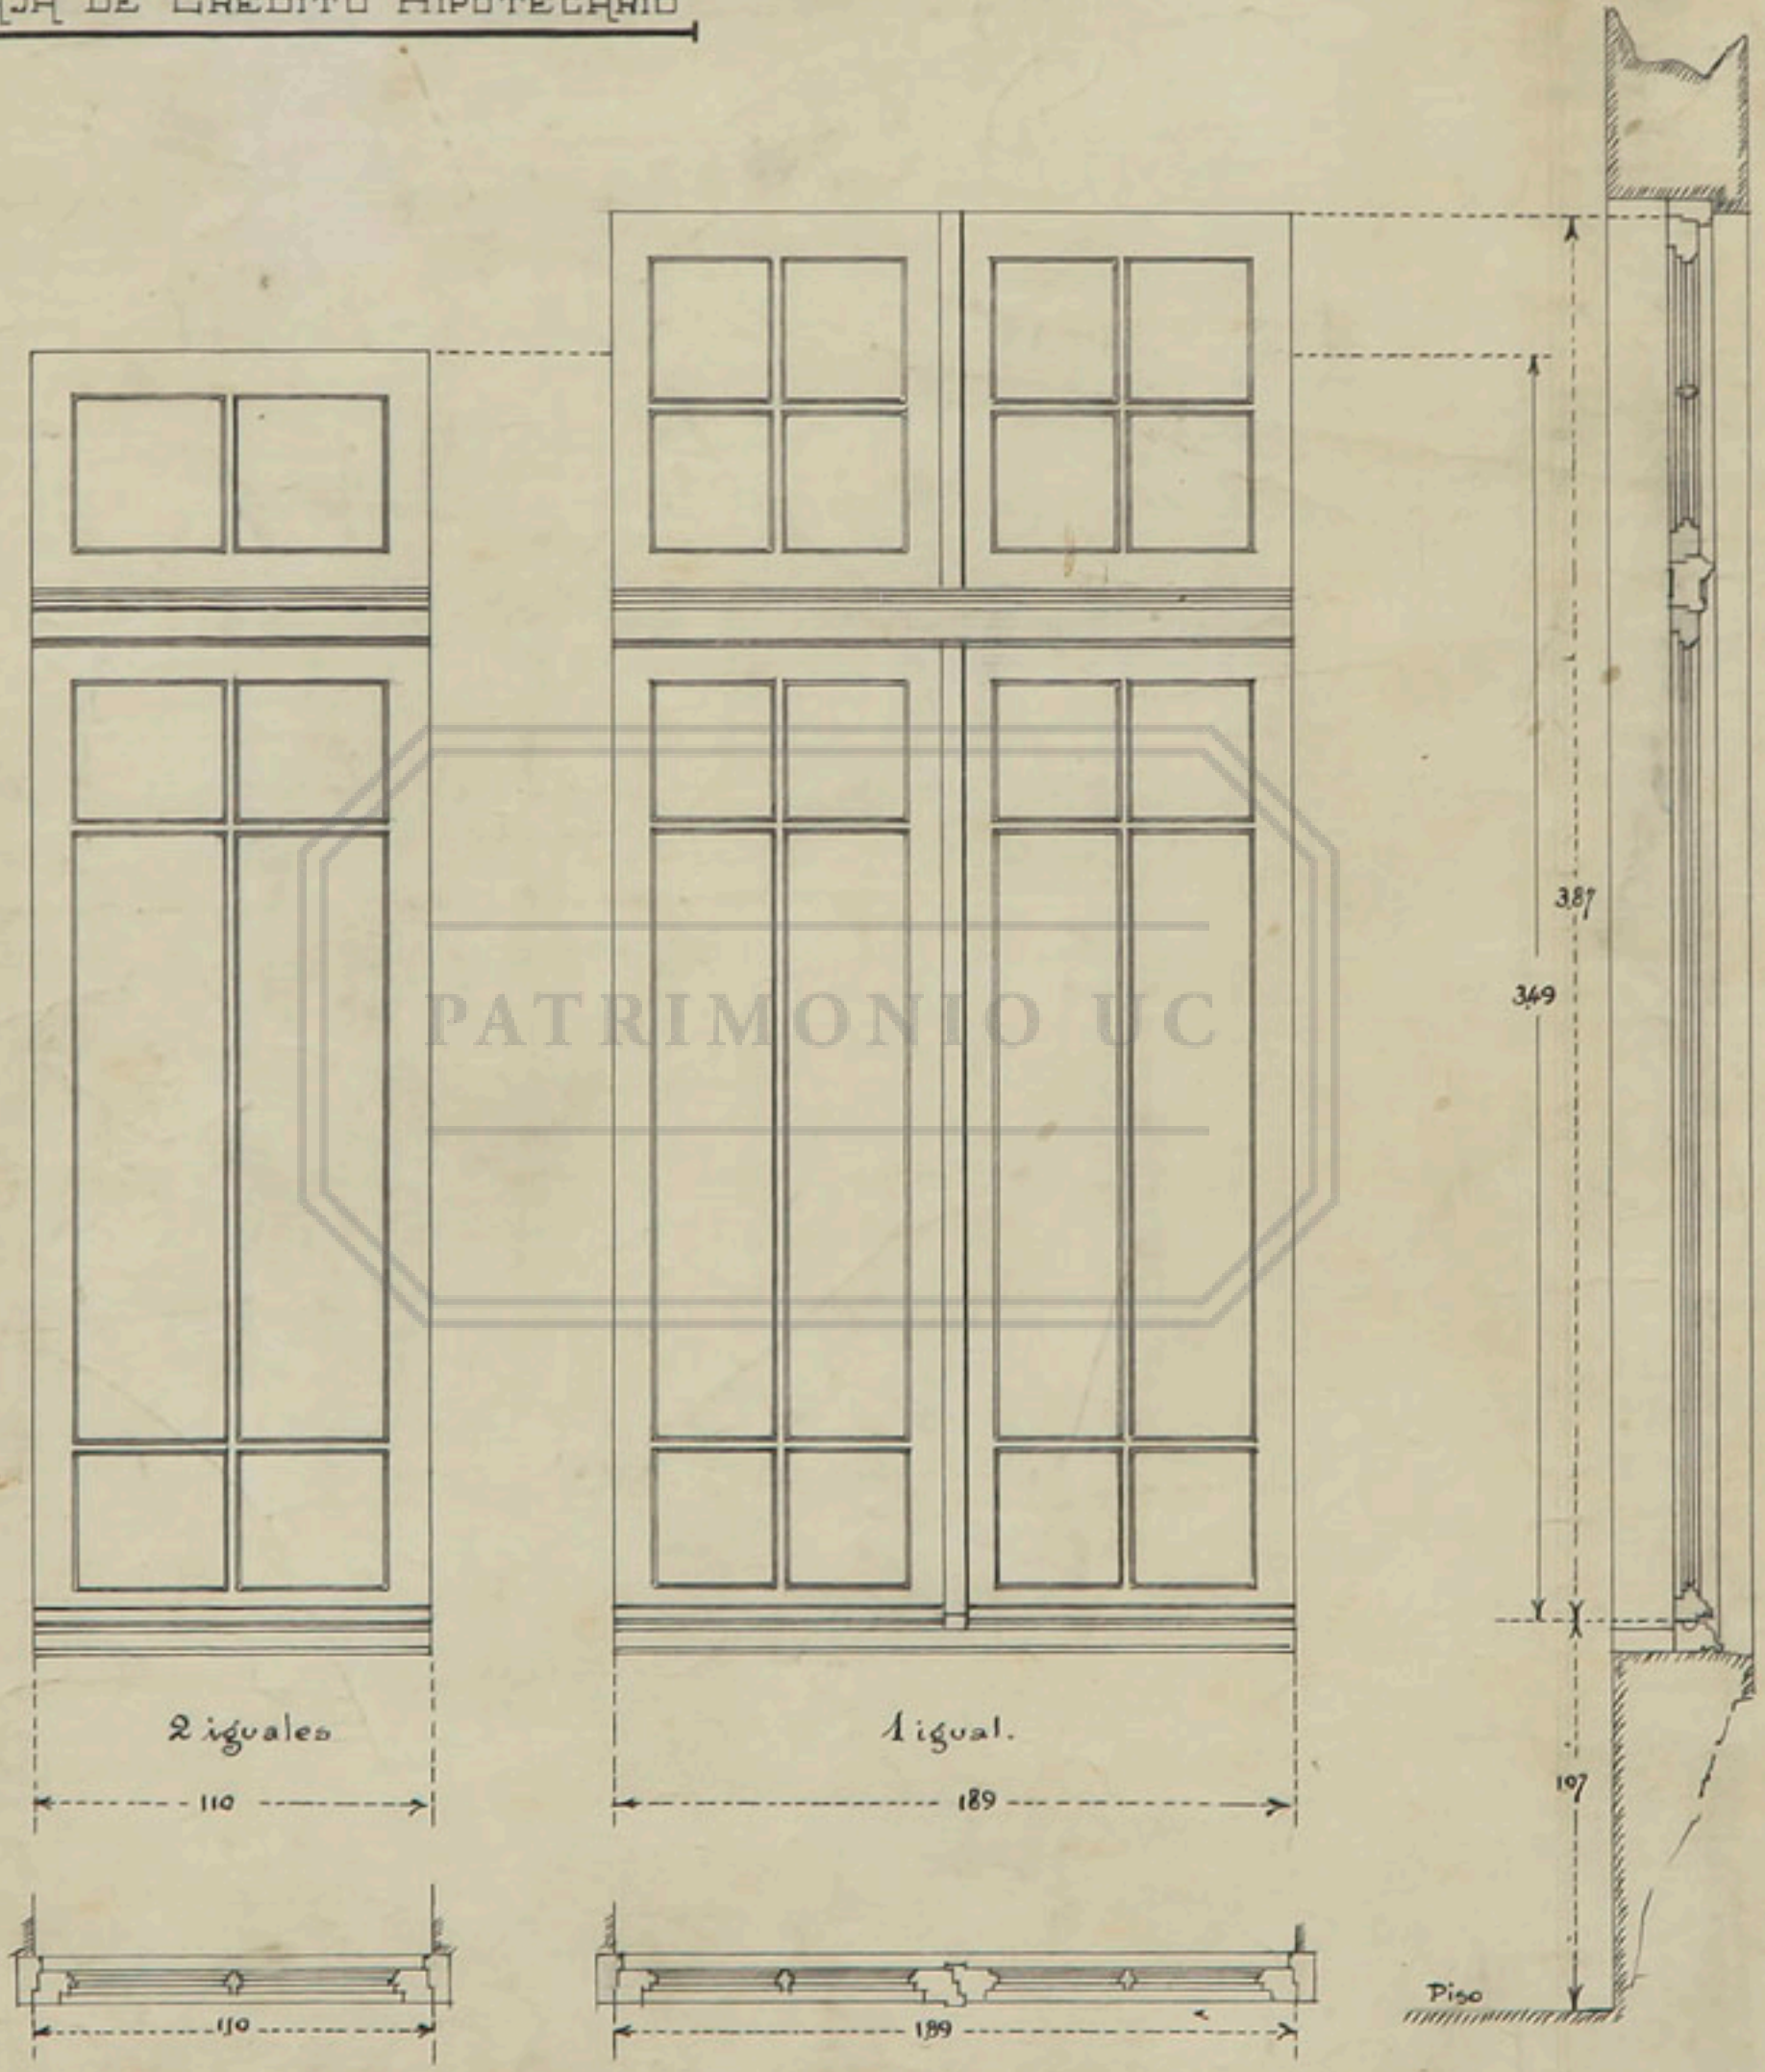

2 iguales

1 igual.

110

189

387

349

197

Piso

110

189

Ventanas 1º piso

Escala 5 cm = 1 m.