

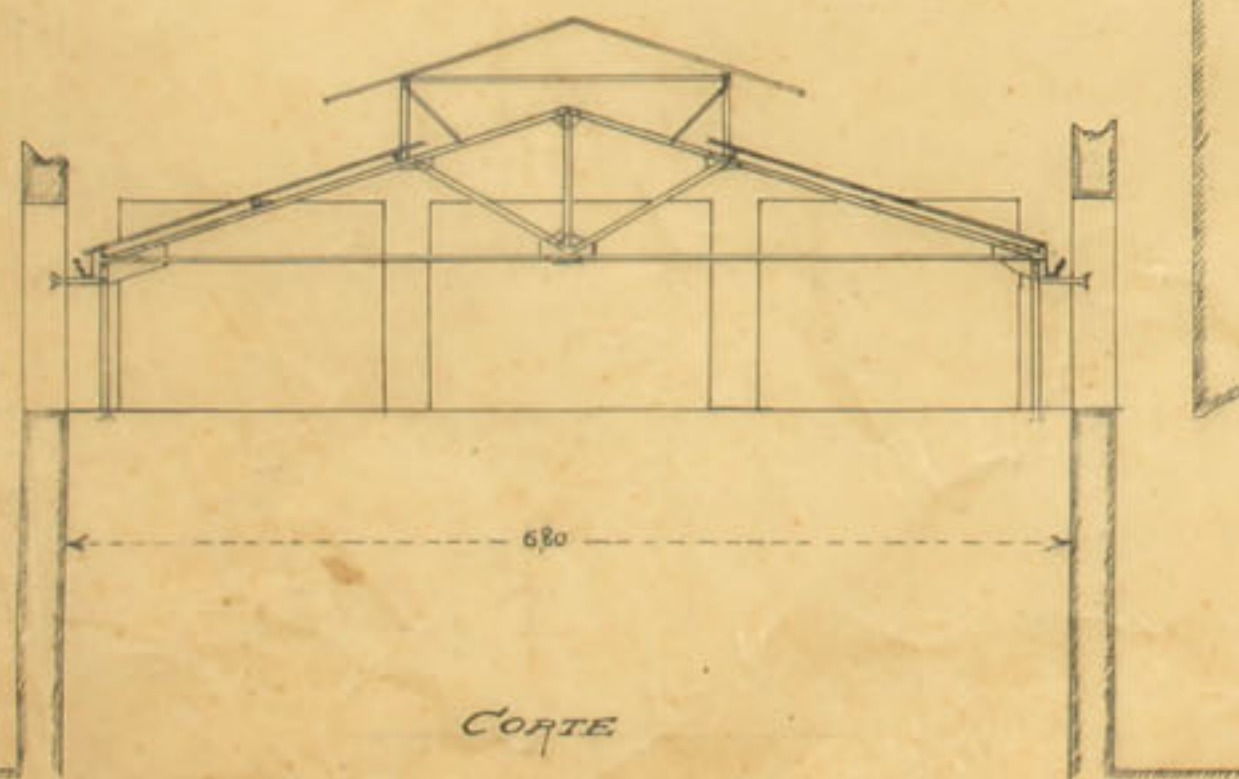


PLANTA

ESCALA 2cm = 1m.

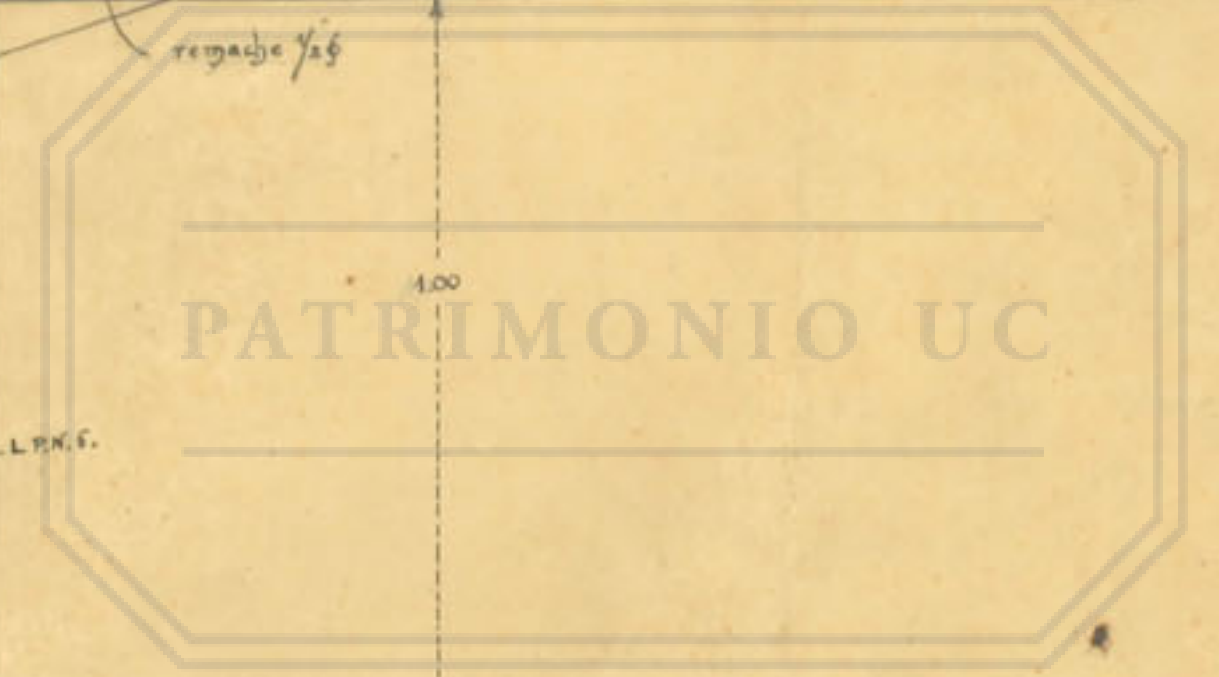

CORTE

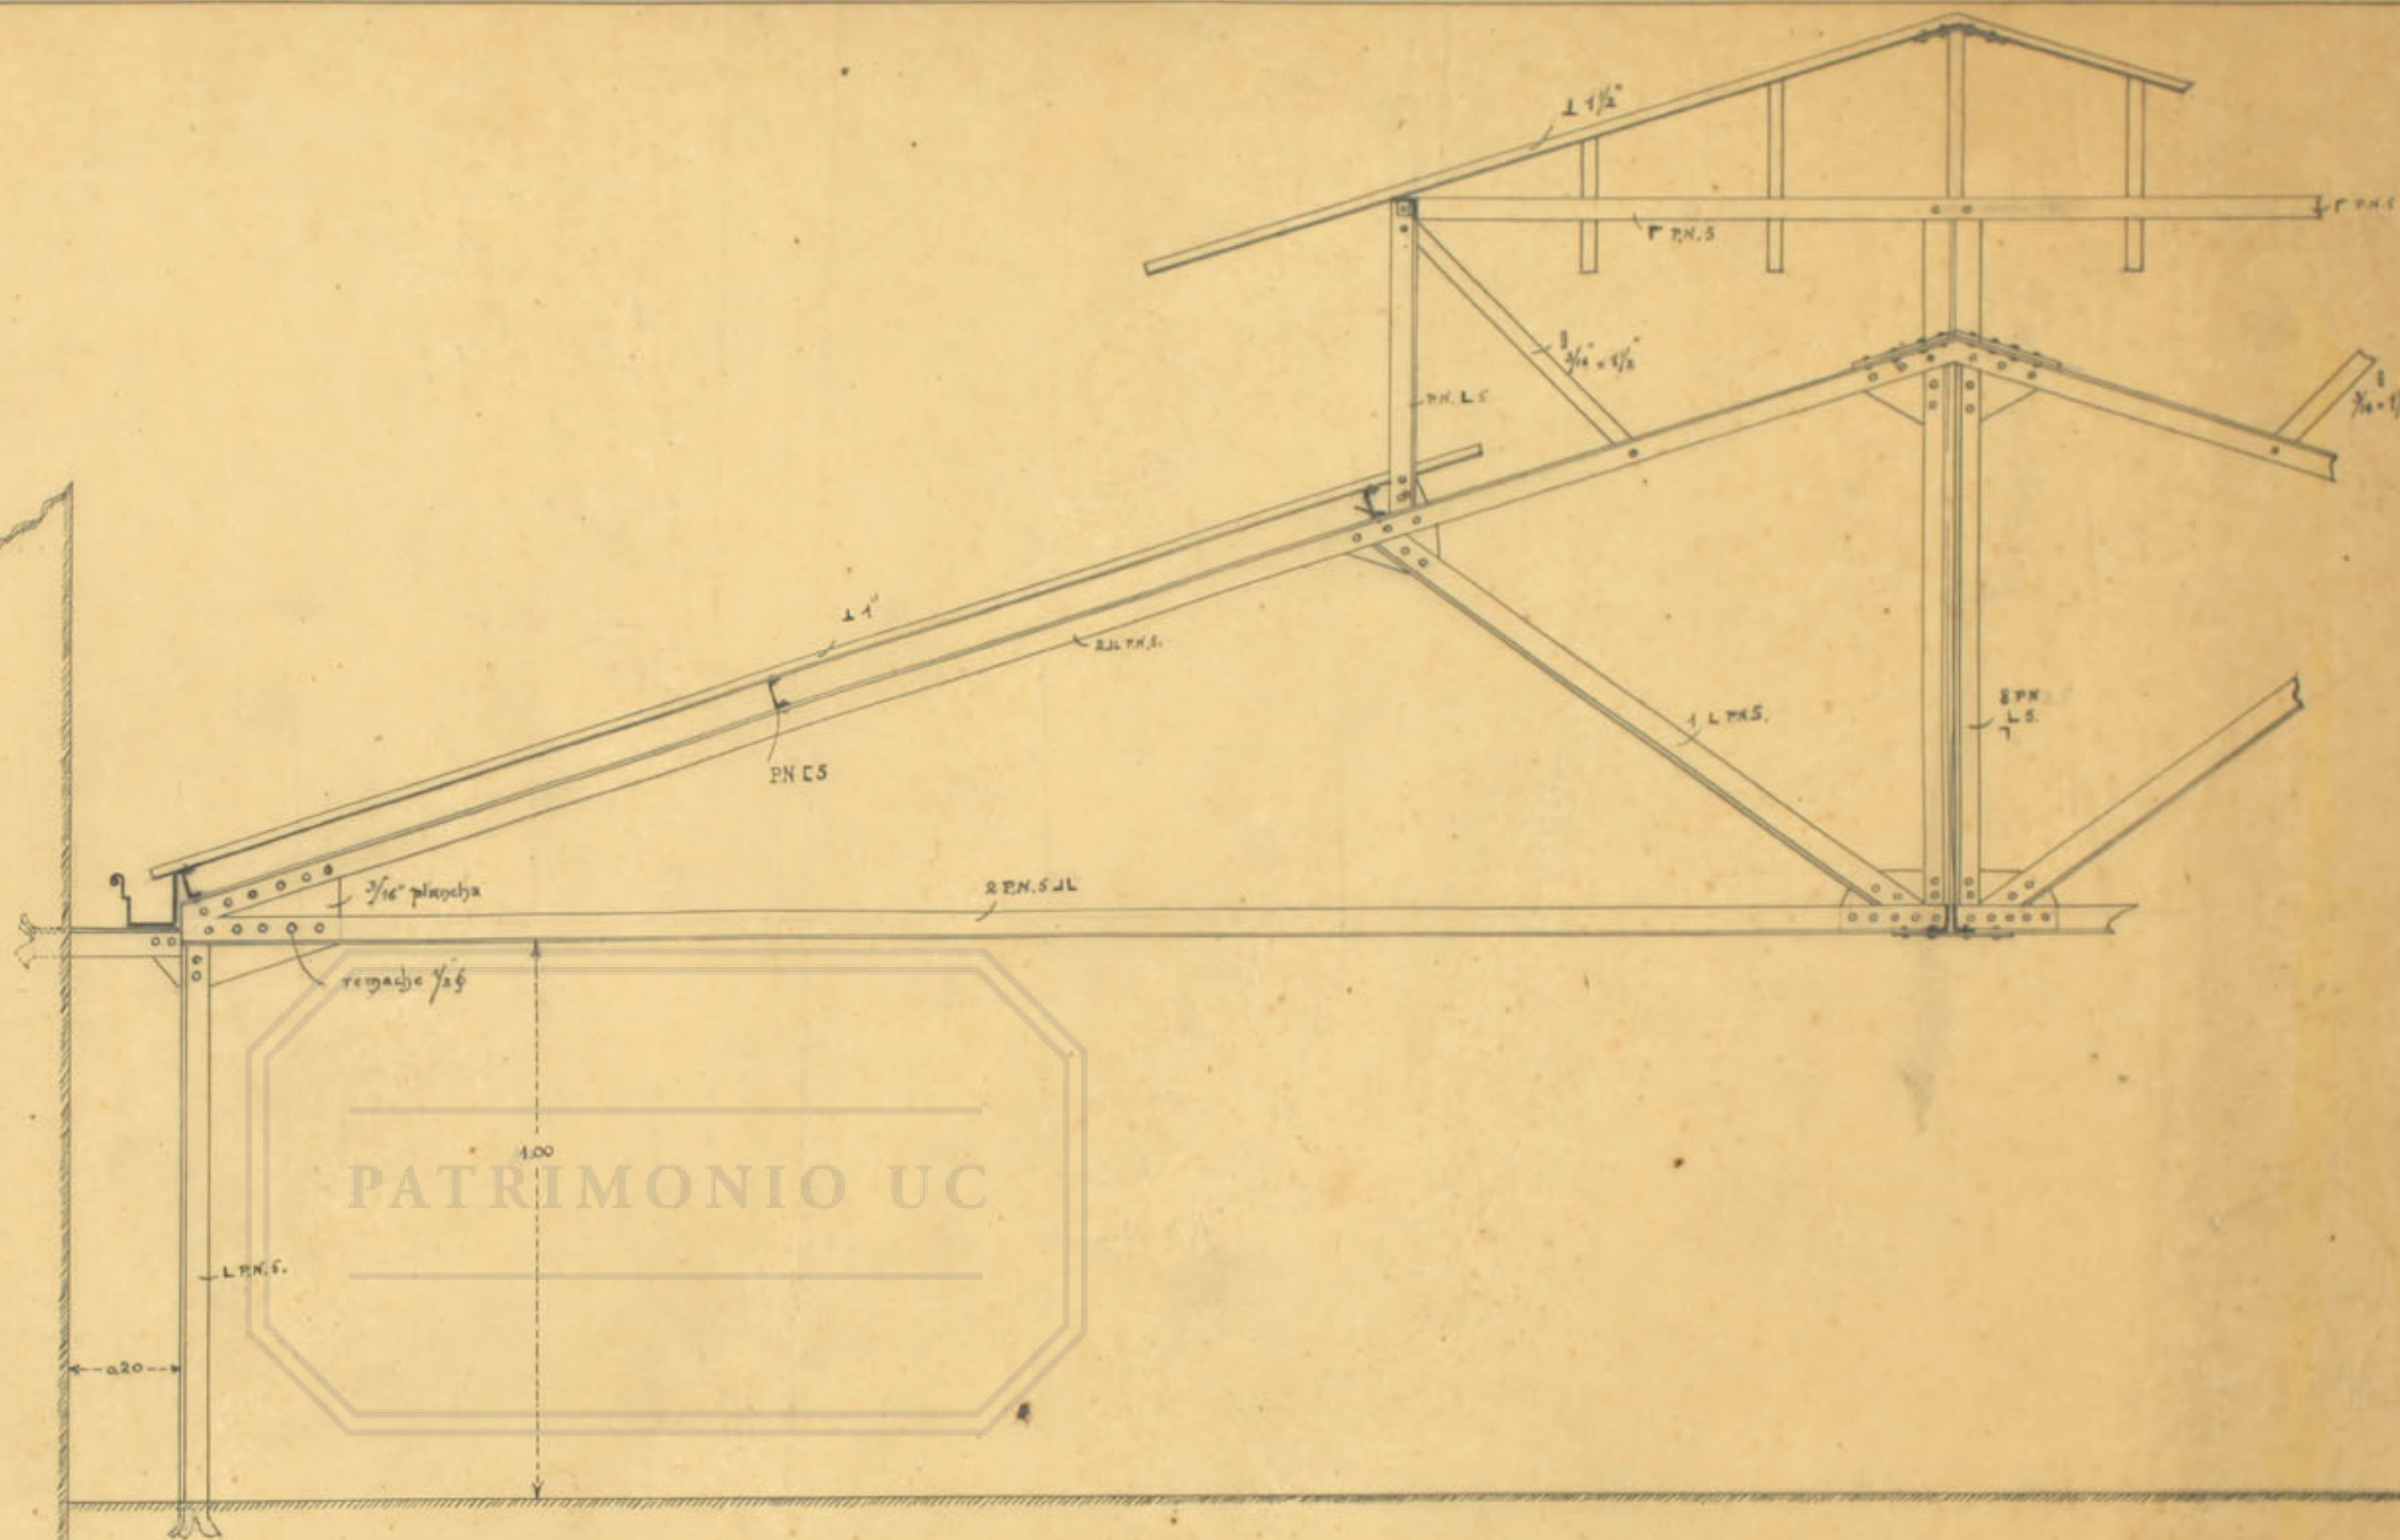

680

CAJA DE CREDITO HIPOTECARIO

DETALLE CLARABOYA

ESCALA 5cm = 1m.