


• CAJA DE CREDITO HIPOTECARIO •

• LINTERNA EN EL TECHO DE LA SALA DEL •

• CONSEJO •

• ESCALA: 0,05m/m. •

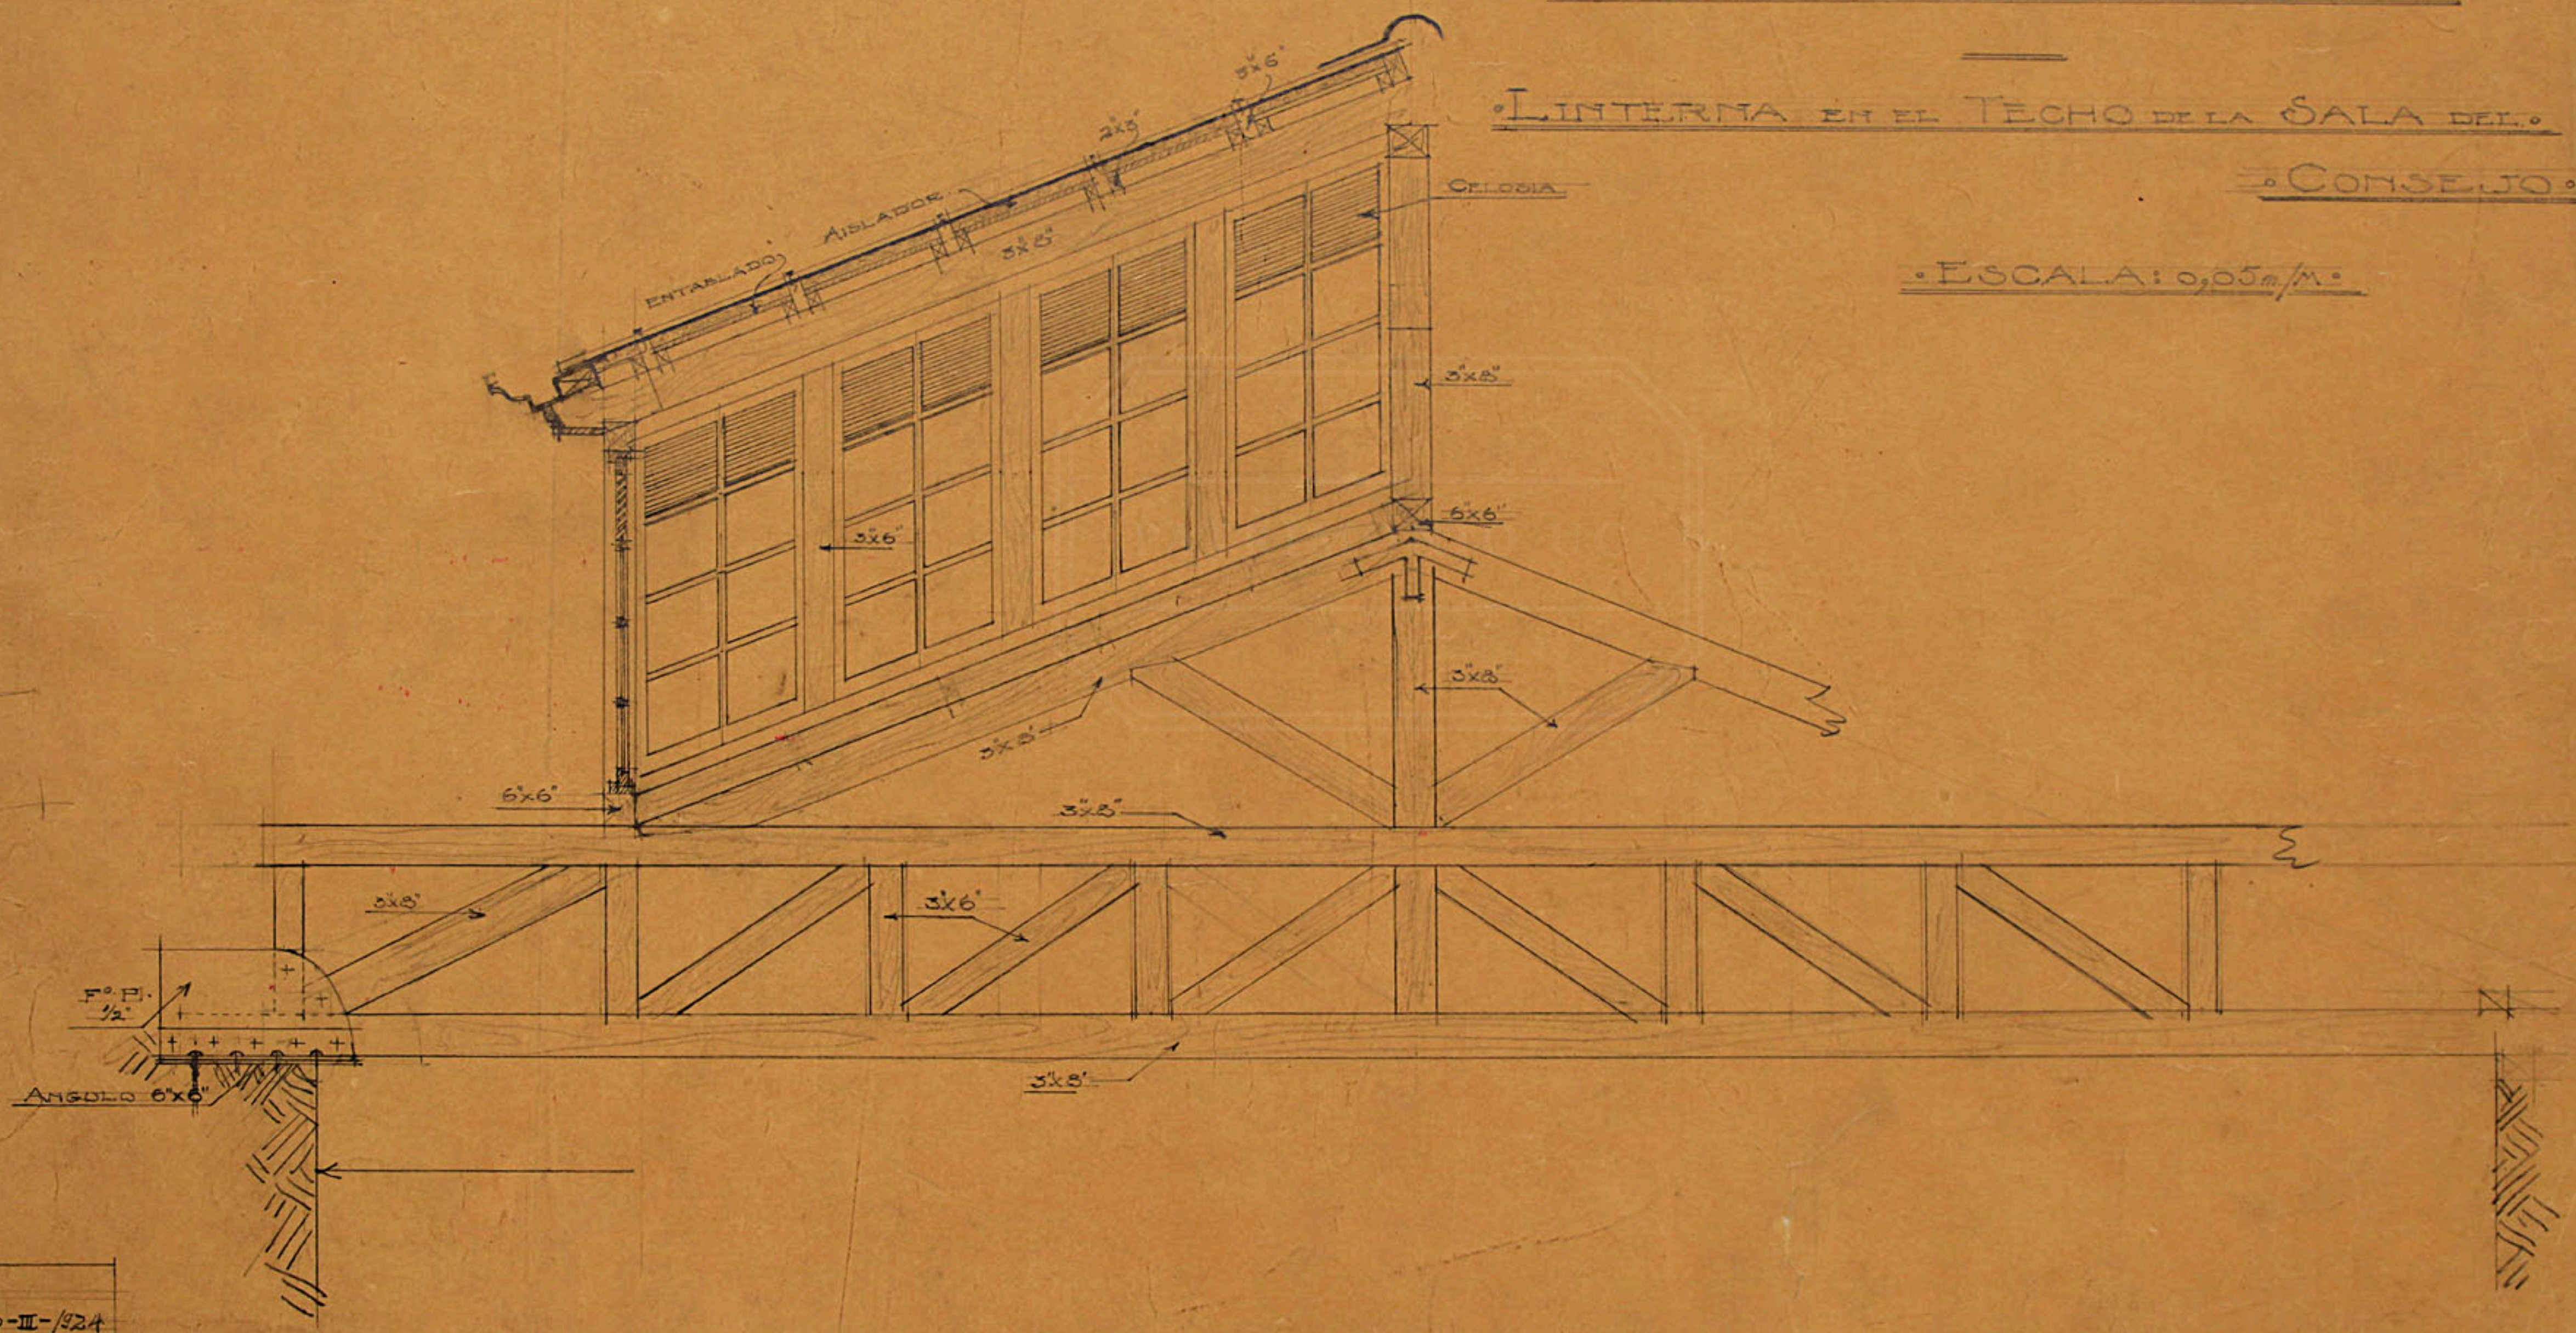

AB/
16-III-1924