
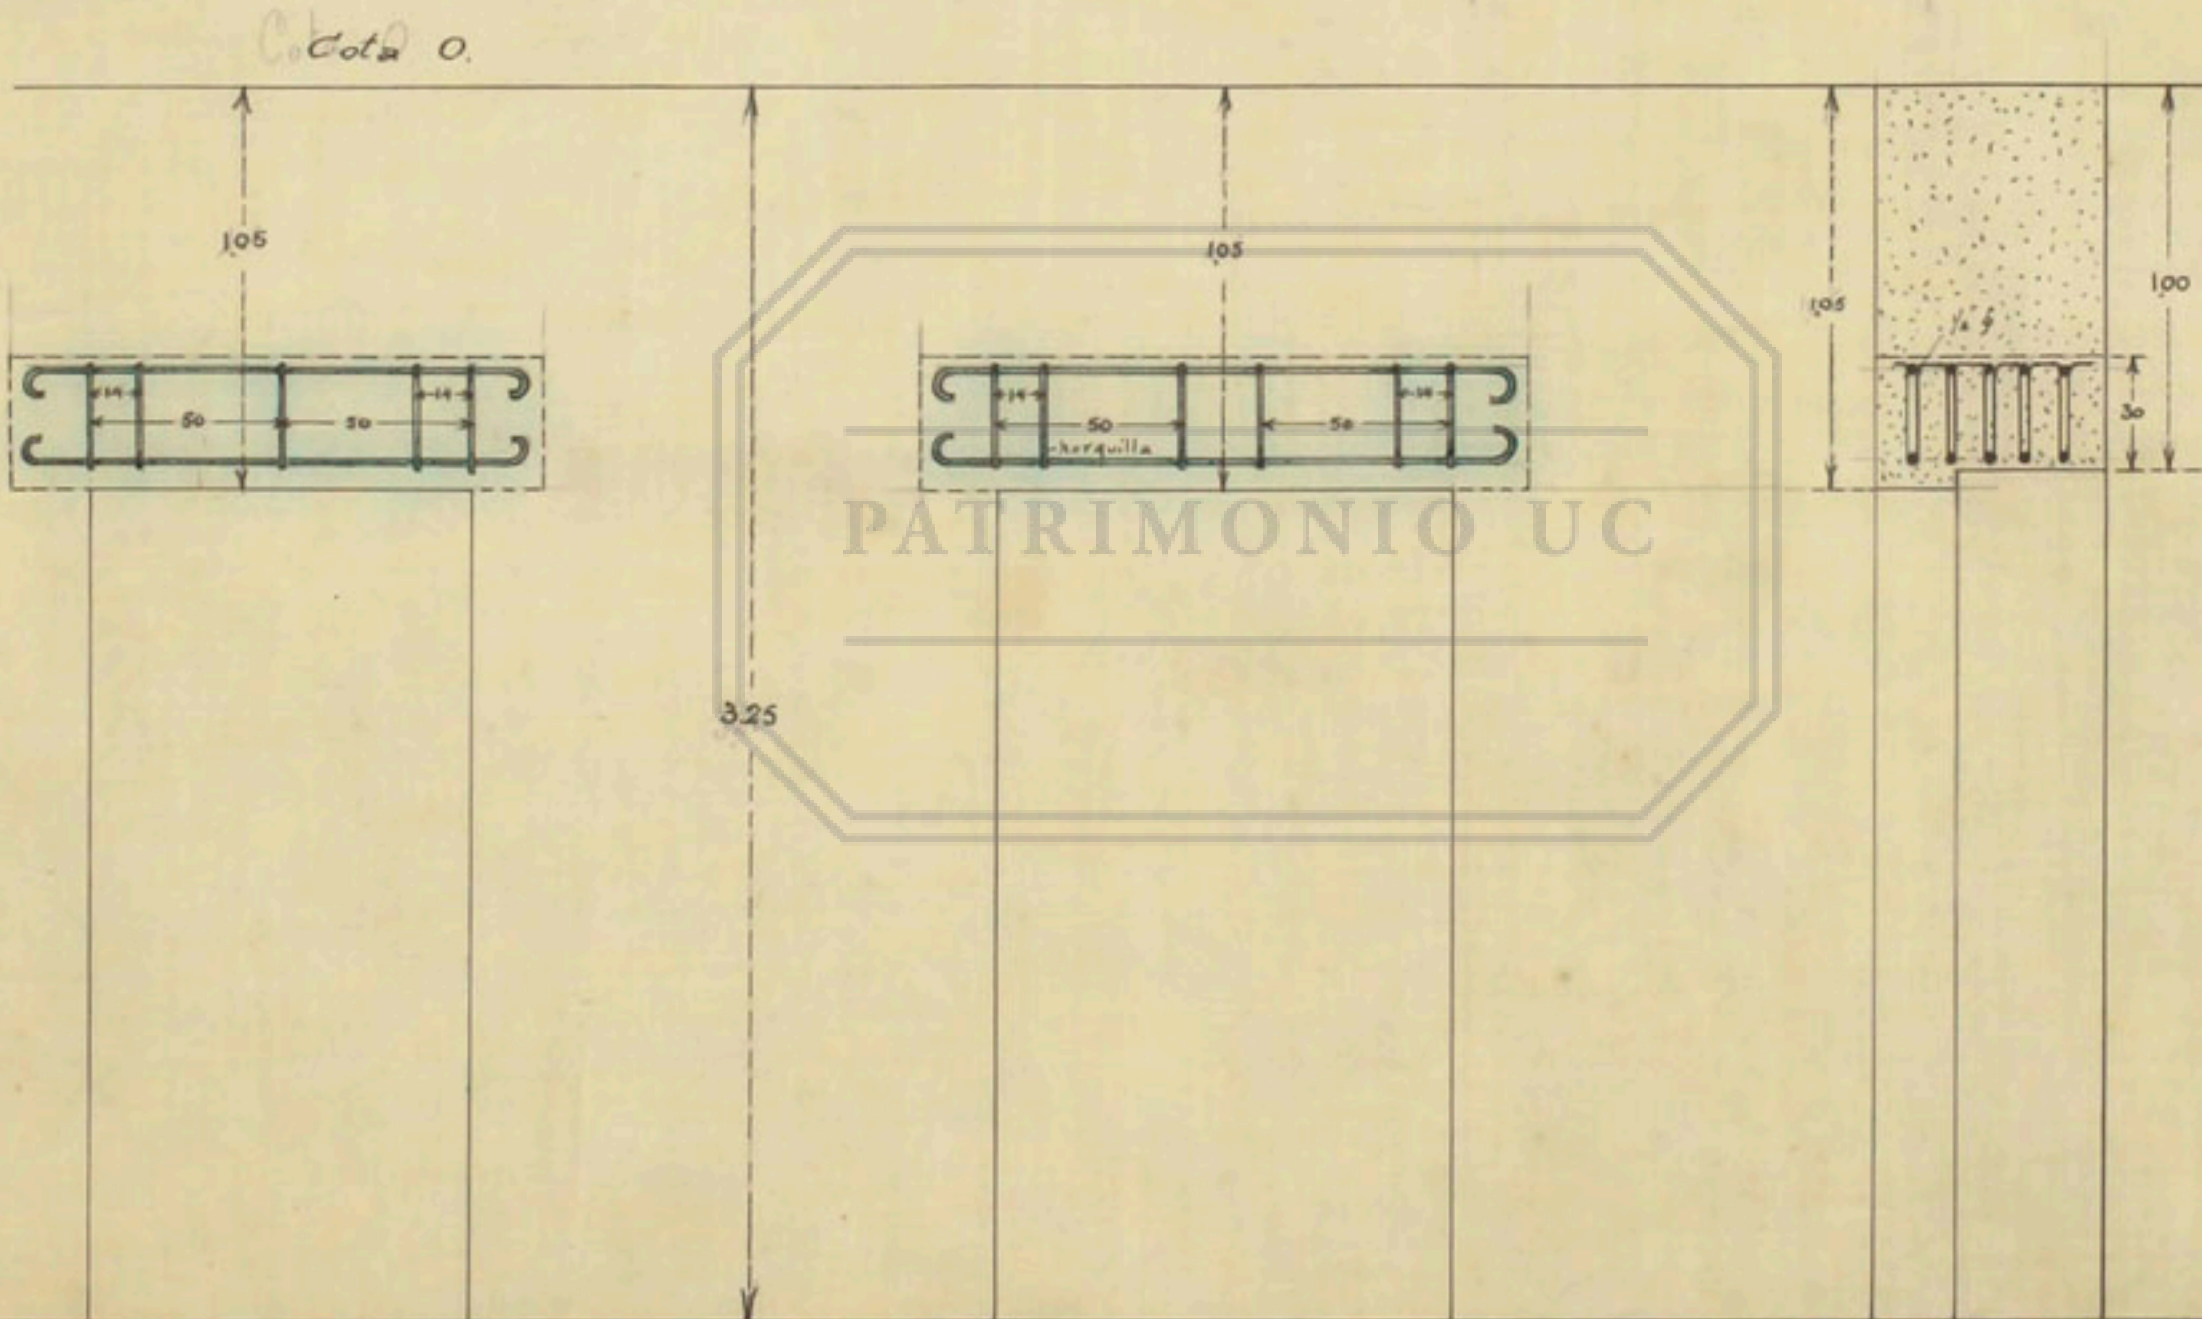


Detalle
de los
dinteles

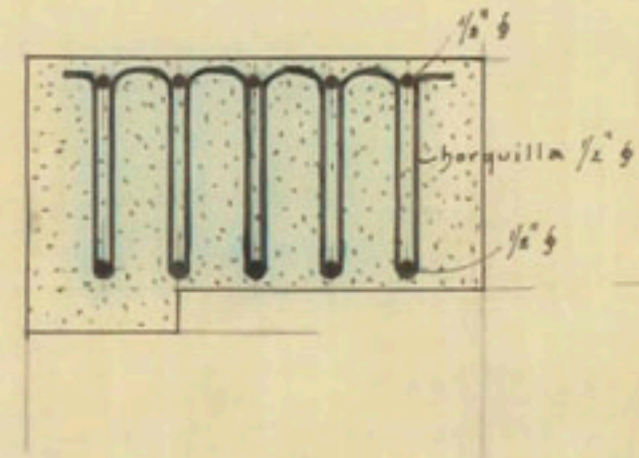

PATRIMONIO UC

Escala 1:20
5cm = 1m.