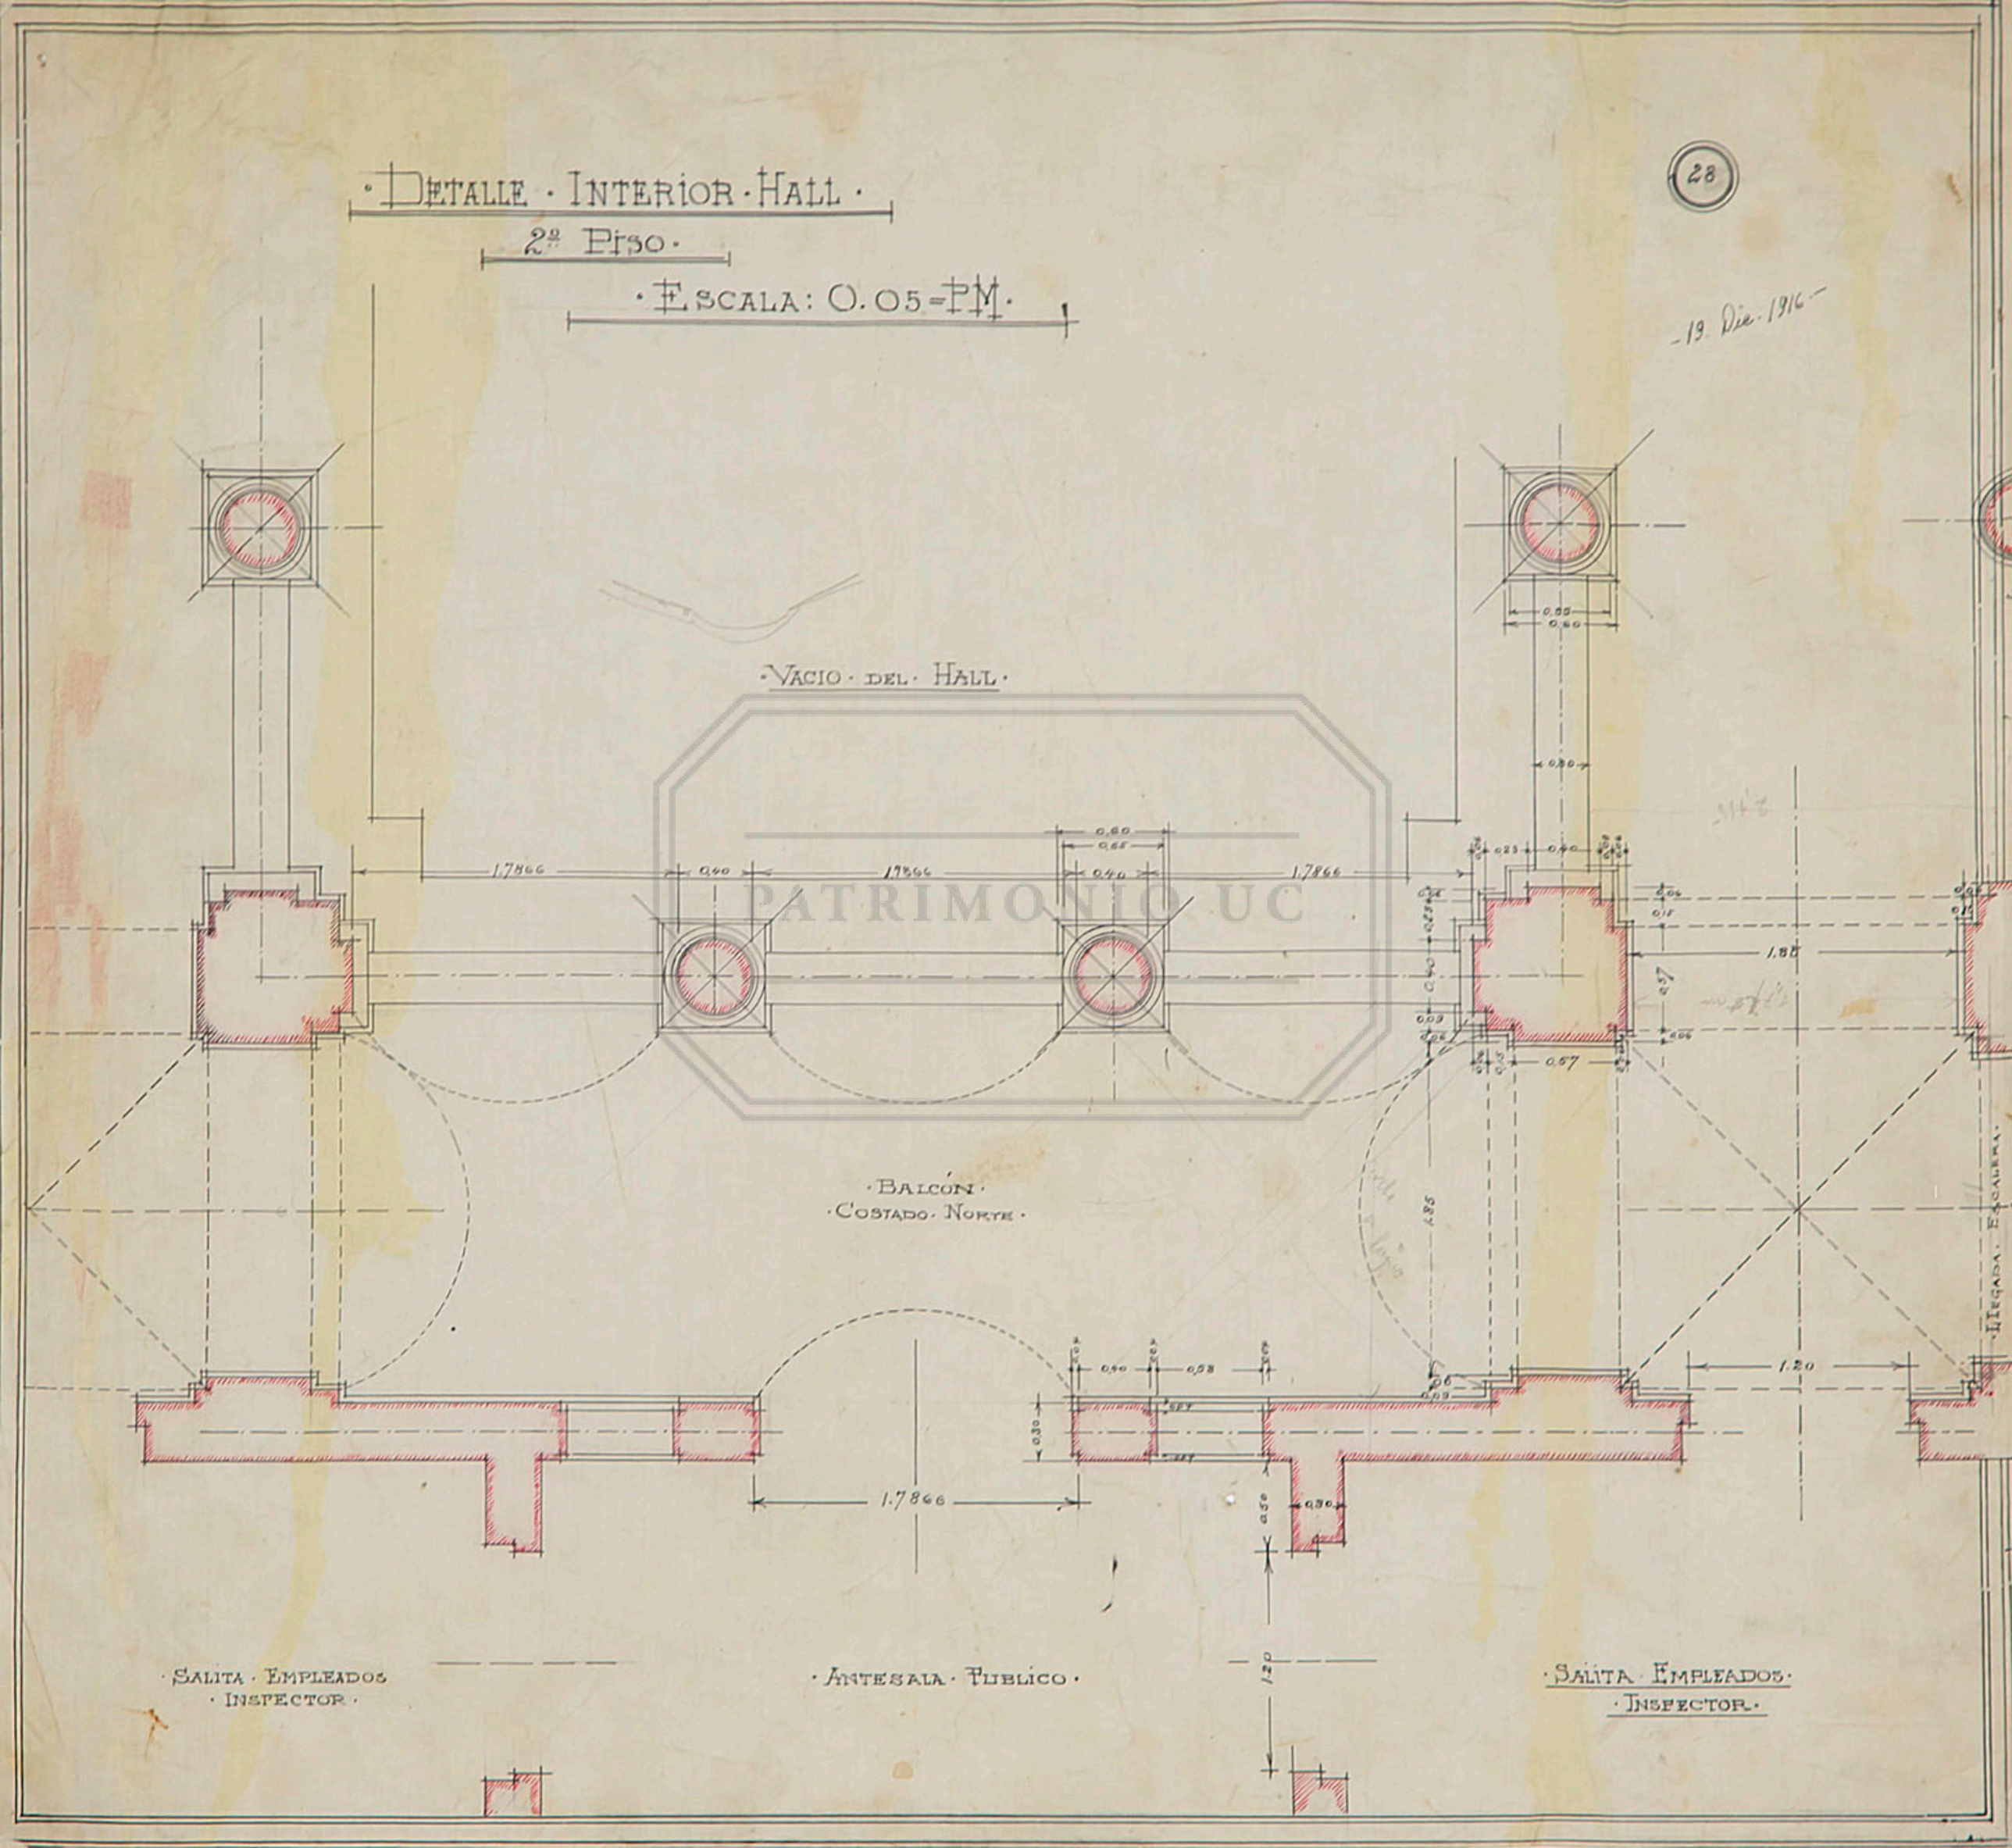

·Detalle · Interior · Hall ·
2º Piso ·
·Escala: 0.05 = PM ·
28
-19. Dic. 1916-
·Vacio · del · Hall ·
·Balcón ·
·Costado · Norte ·
·Salita · Empleados
· Inspector ·
·Antesala · Publico ·
·Salita · Empleados ·
· Inspector ·
Llegada · Escalera ·
1.7866
0.40
0.60
0.65
1.85
1.20
0.57
0.30
0.50
0.58