


EDIFICIO  
HERNANDEZ • 1234 •

BARRANDA DE LA TERRAZA DEL 4º PISO.


ESCALA: 4cm = 1M.

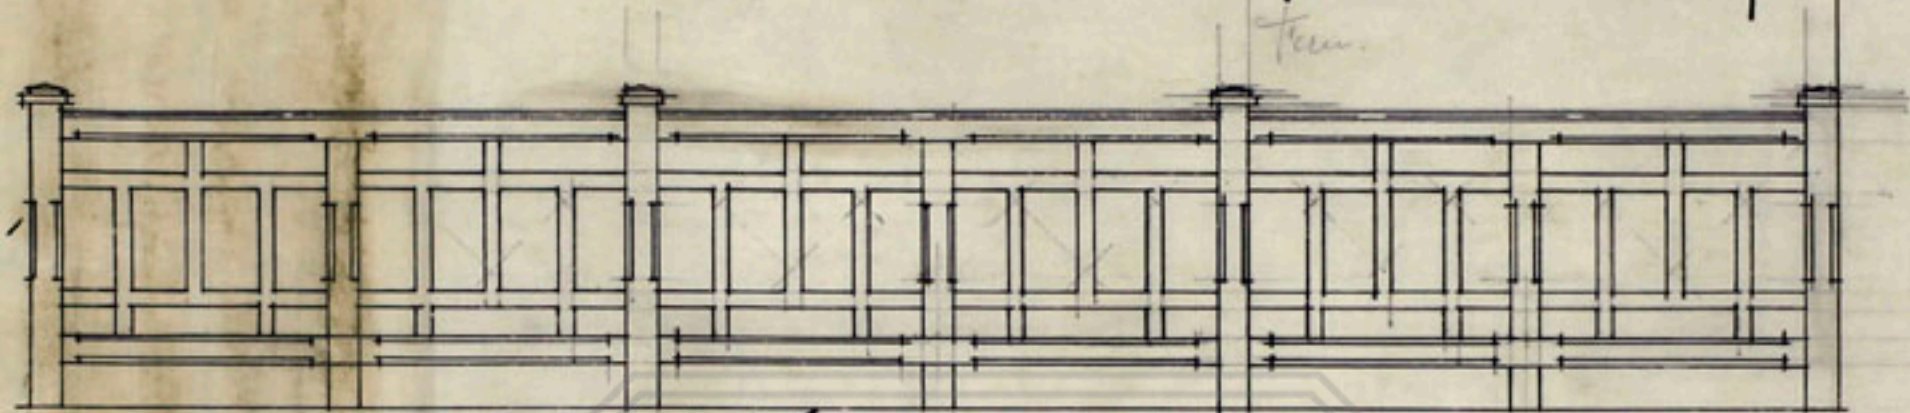


Nivel Superior de los listones

ELEVACION: AB.

PATRIMONIO UC

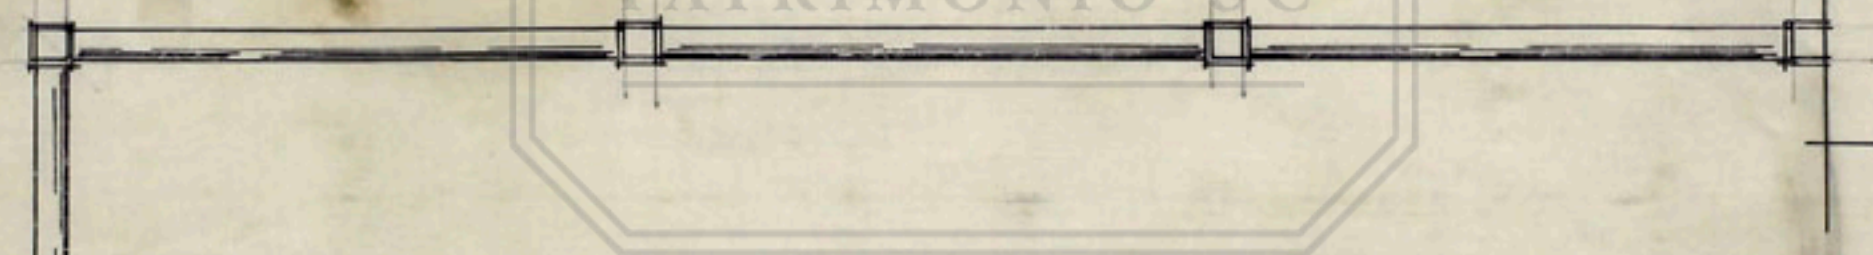

TERRAZA CON LISTONES.

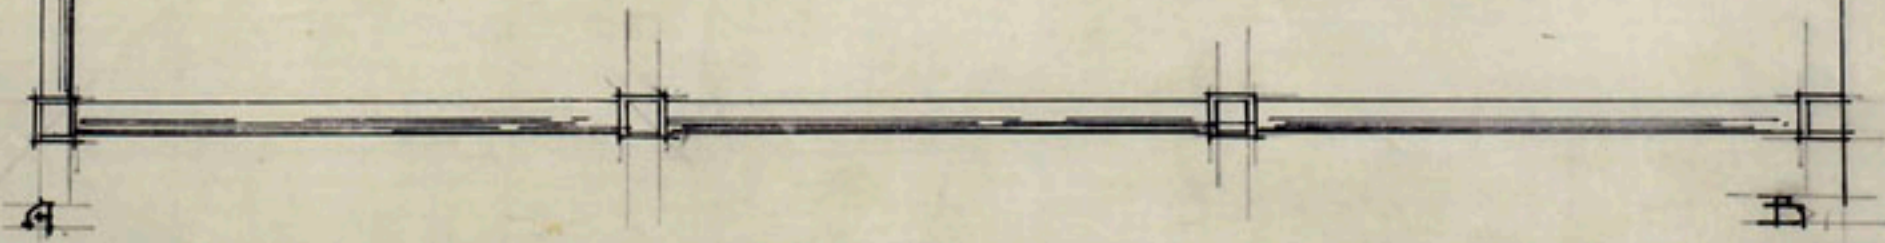

A

B