


SECCION ANEXA

HUERFANOS 1234

ESCALA 5^m/PM

TABIQUE ARMADO

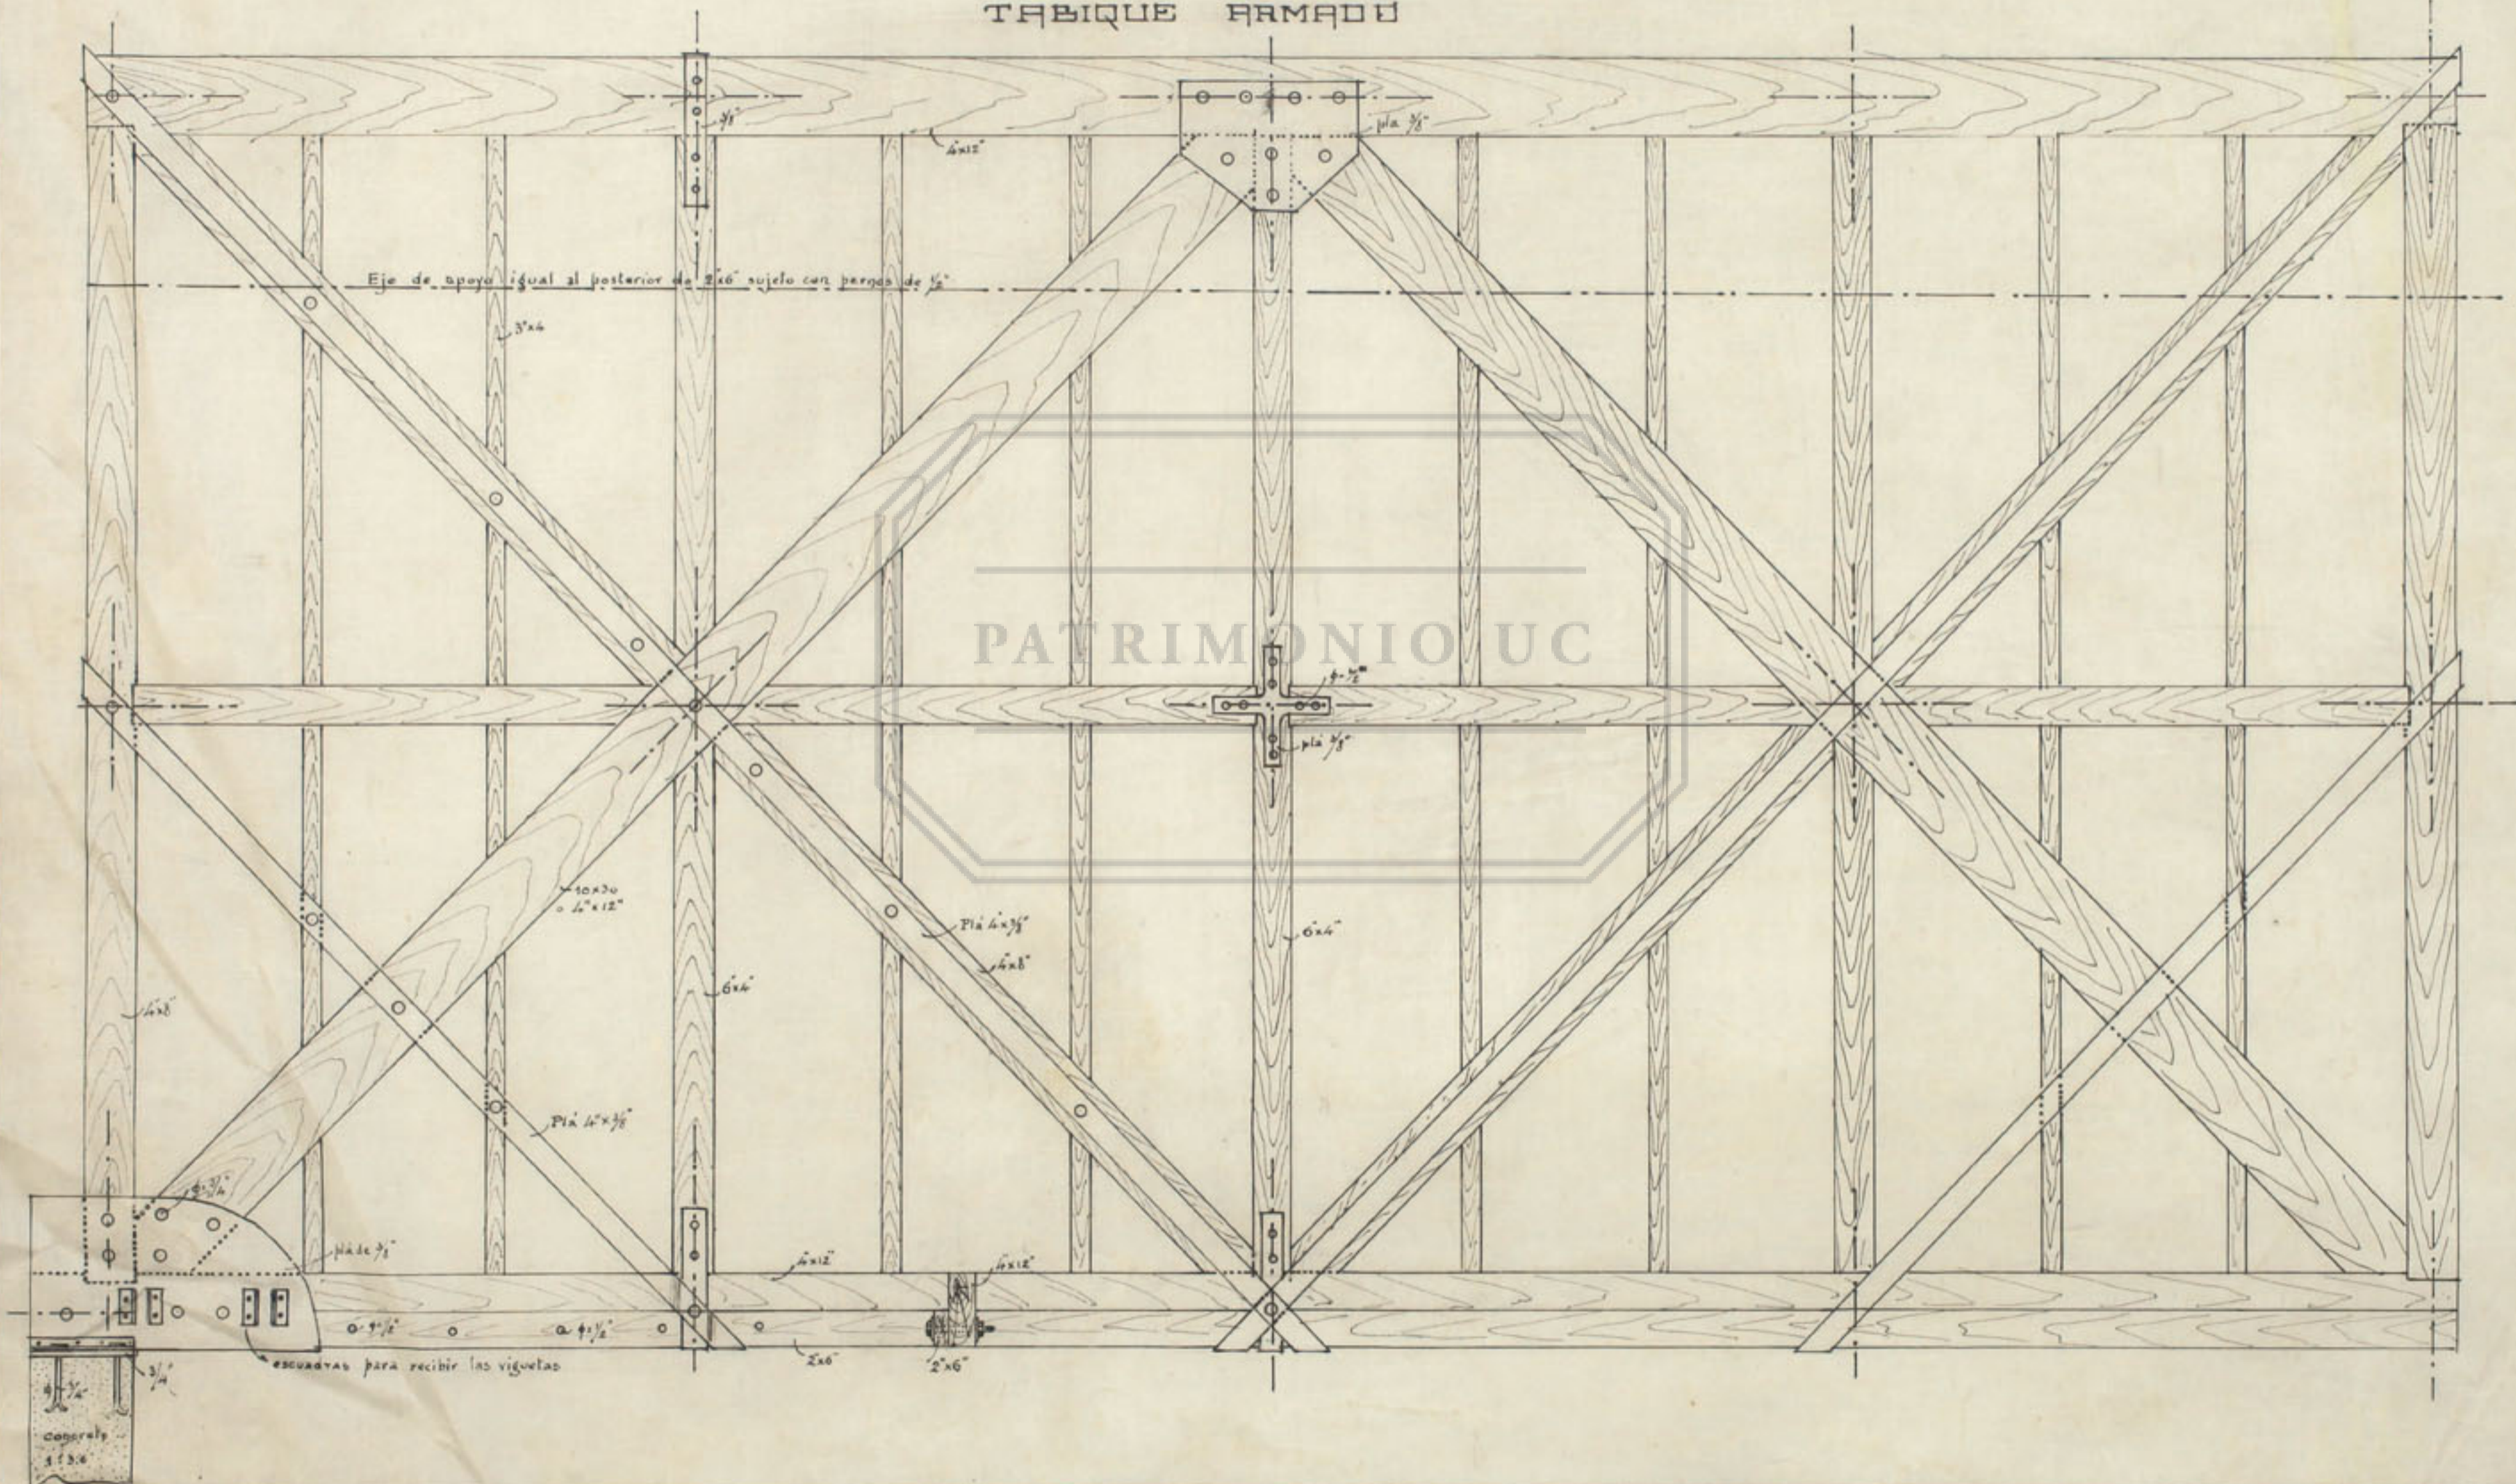

Eje de apoyo igual al posterior de 2x6" sujeto con pernos de 1/2"

PATRIMONIO UC

escurtidos para recibir las viguetas

Concretly
1234