





Abil. 25-1917.

DETALLE DE TIJERAL

CUBIERTA

HUÉRFANOS 1234

ESCALA: 0,10 P.M.

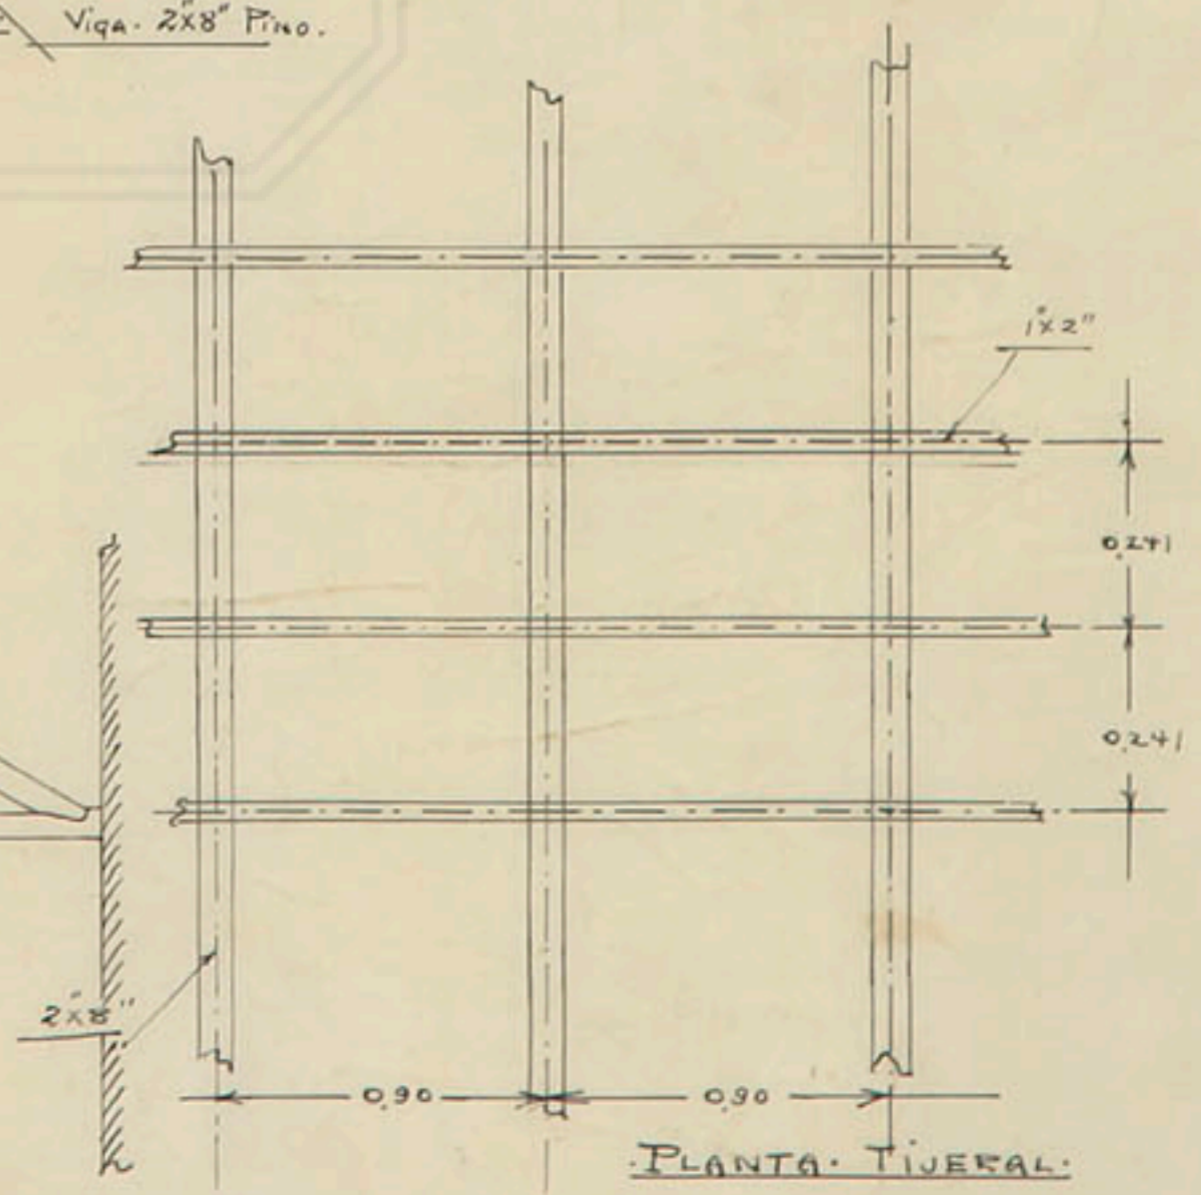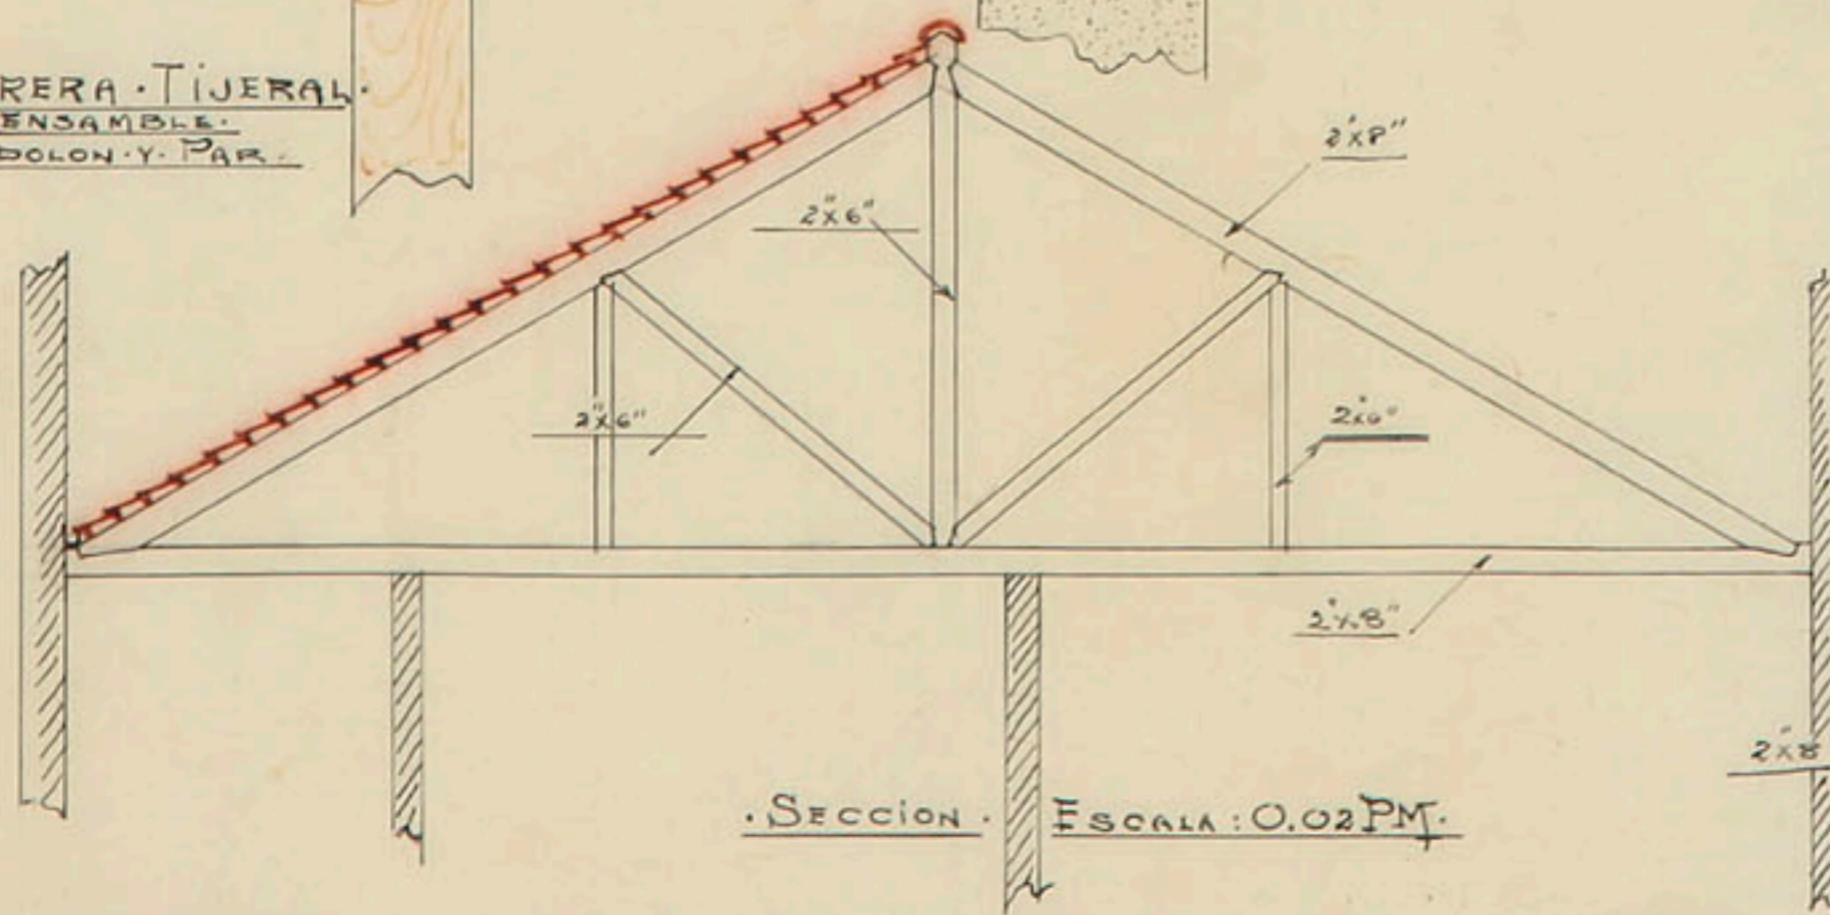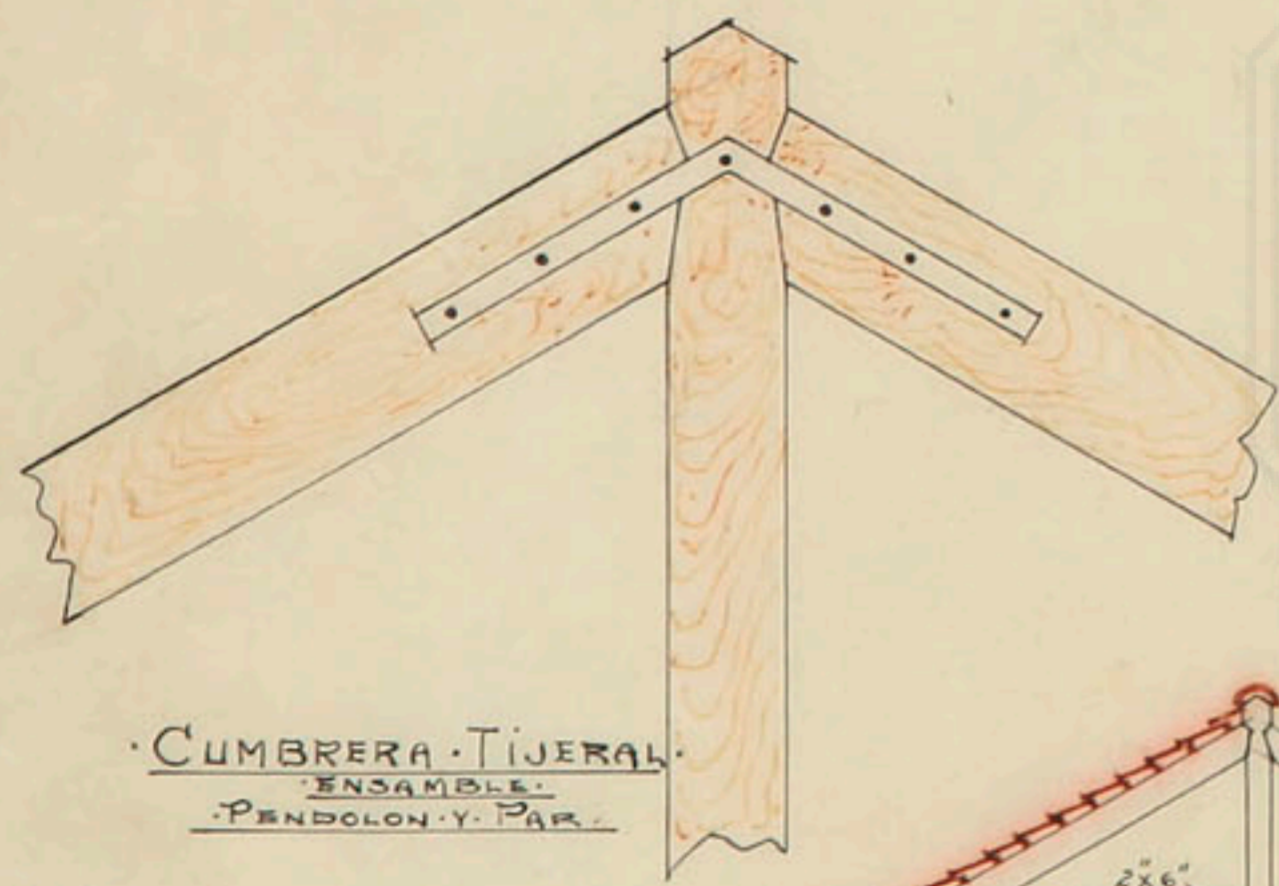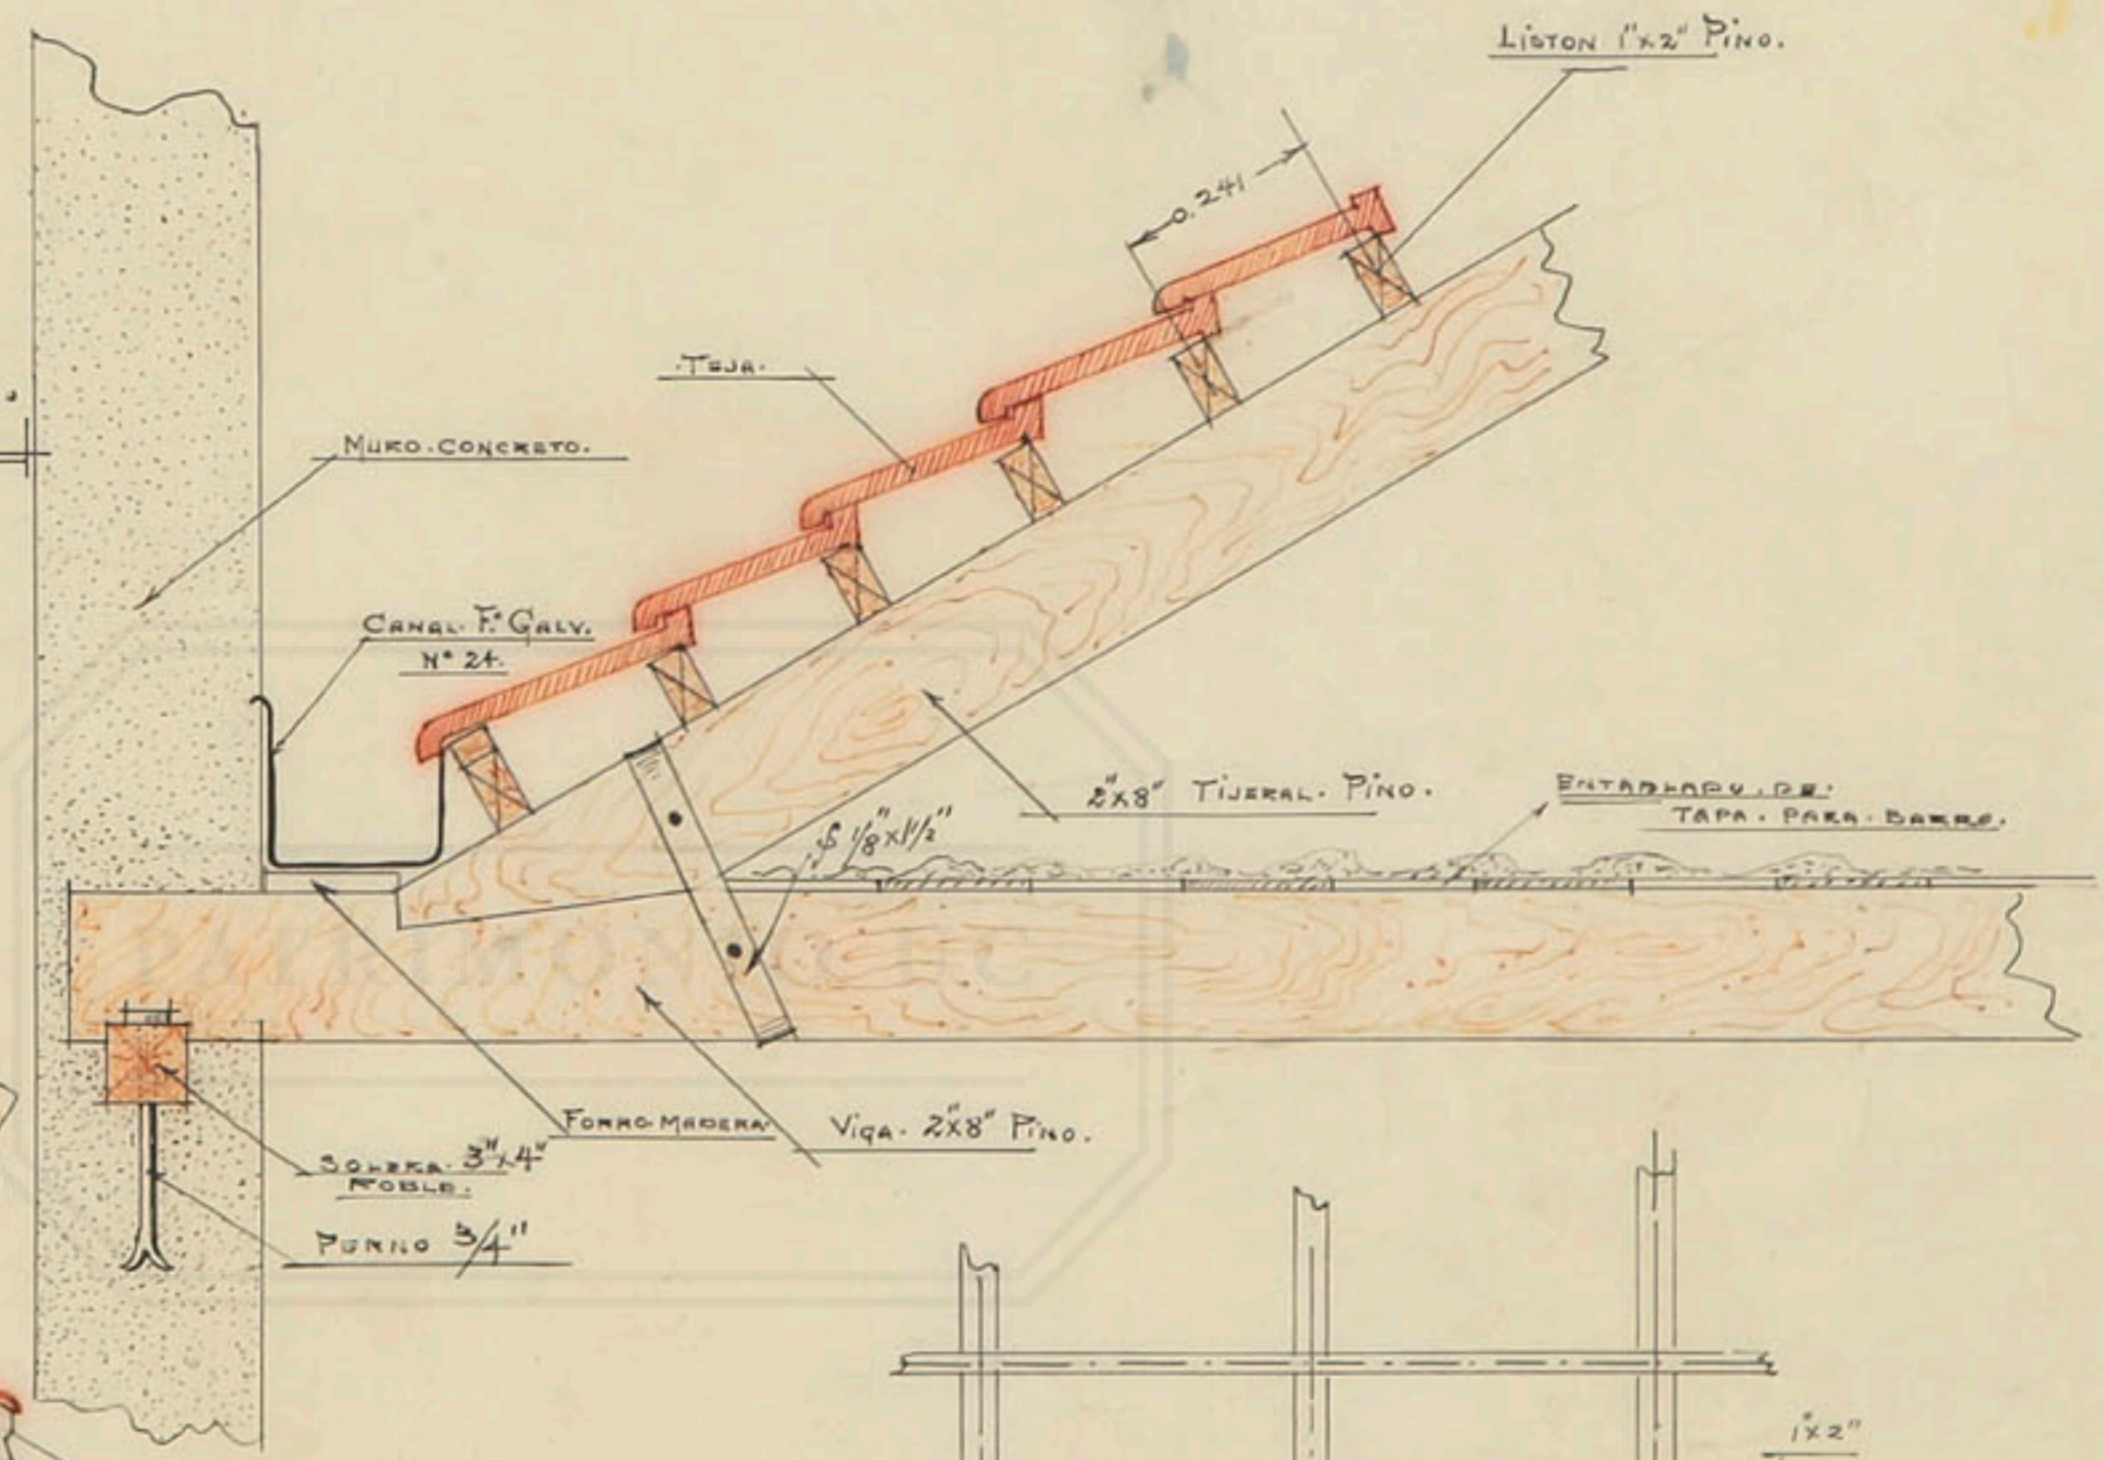

PLANTA TIJERAL