


CAJA DE CREDITO HIPOTECARIO

Detalle de losas

Elevacion corte 3-3

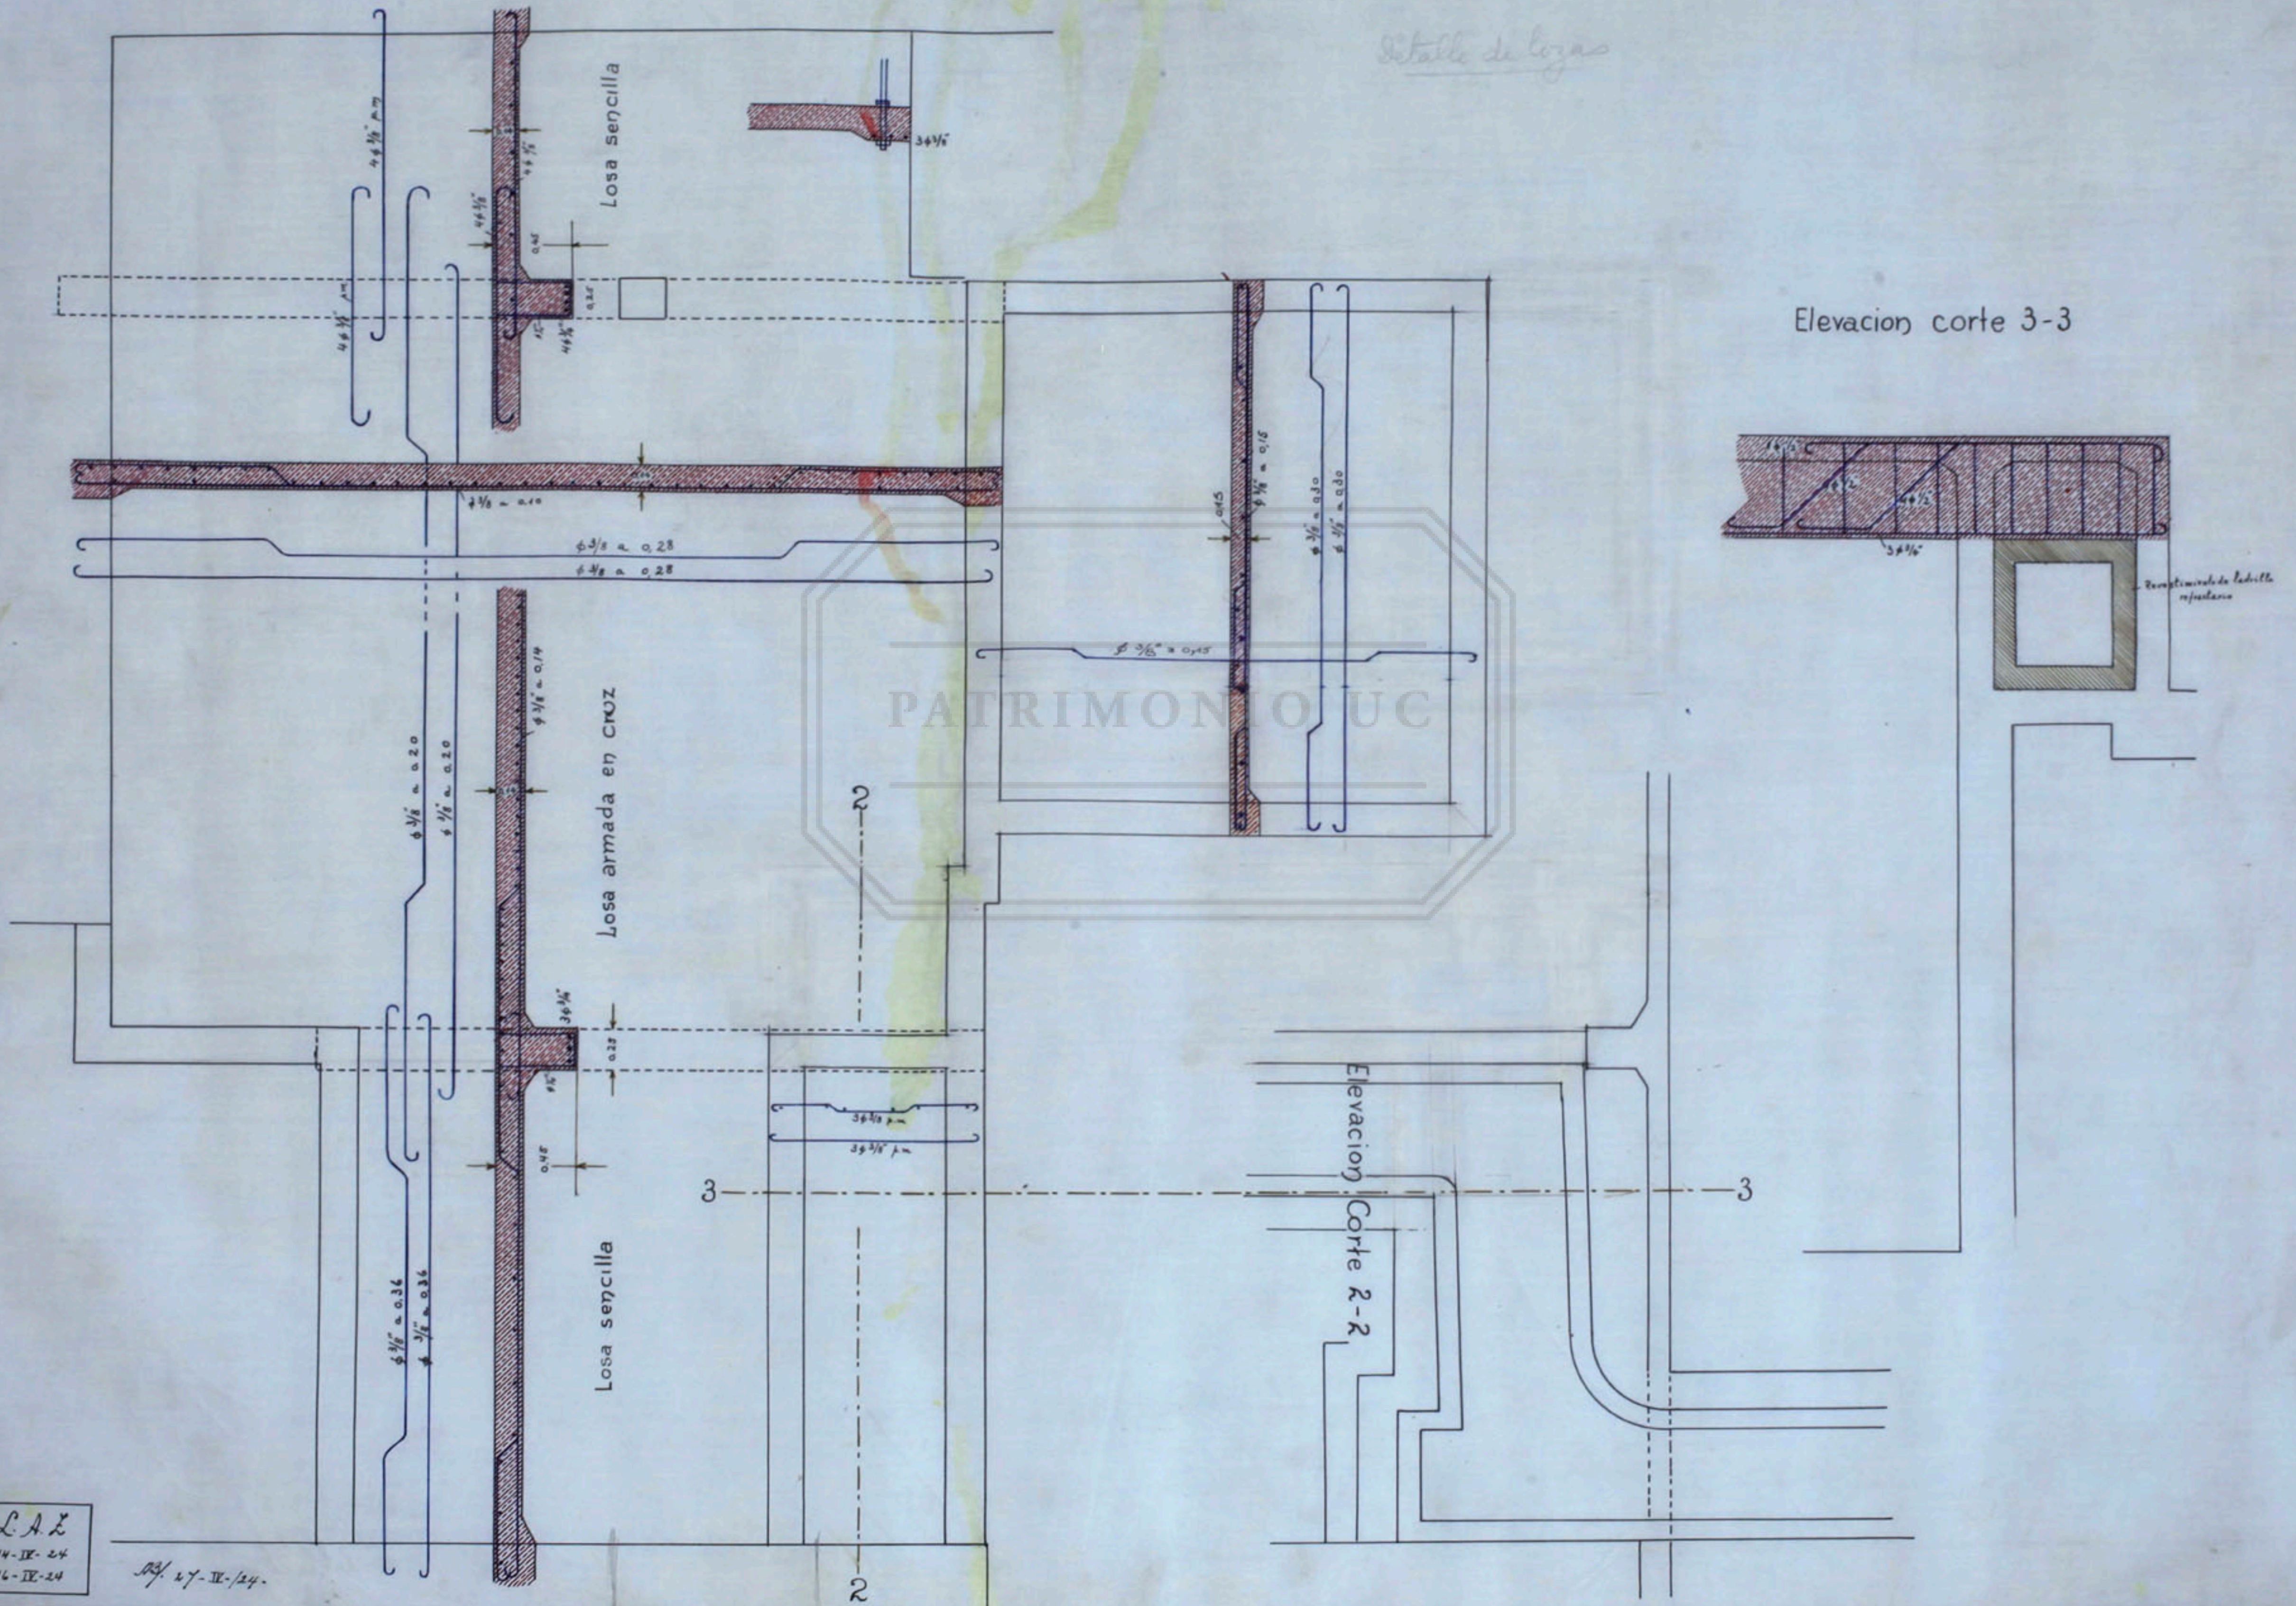

LAL
14-IX-24
16-IX-24

27-IX-24