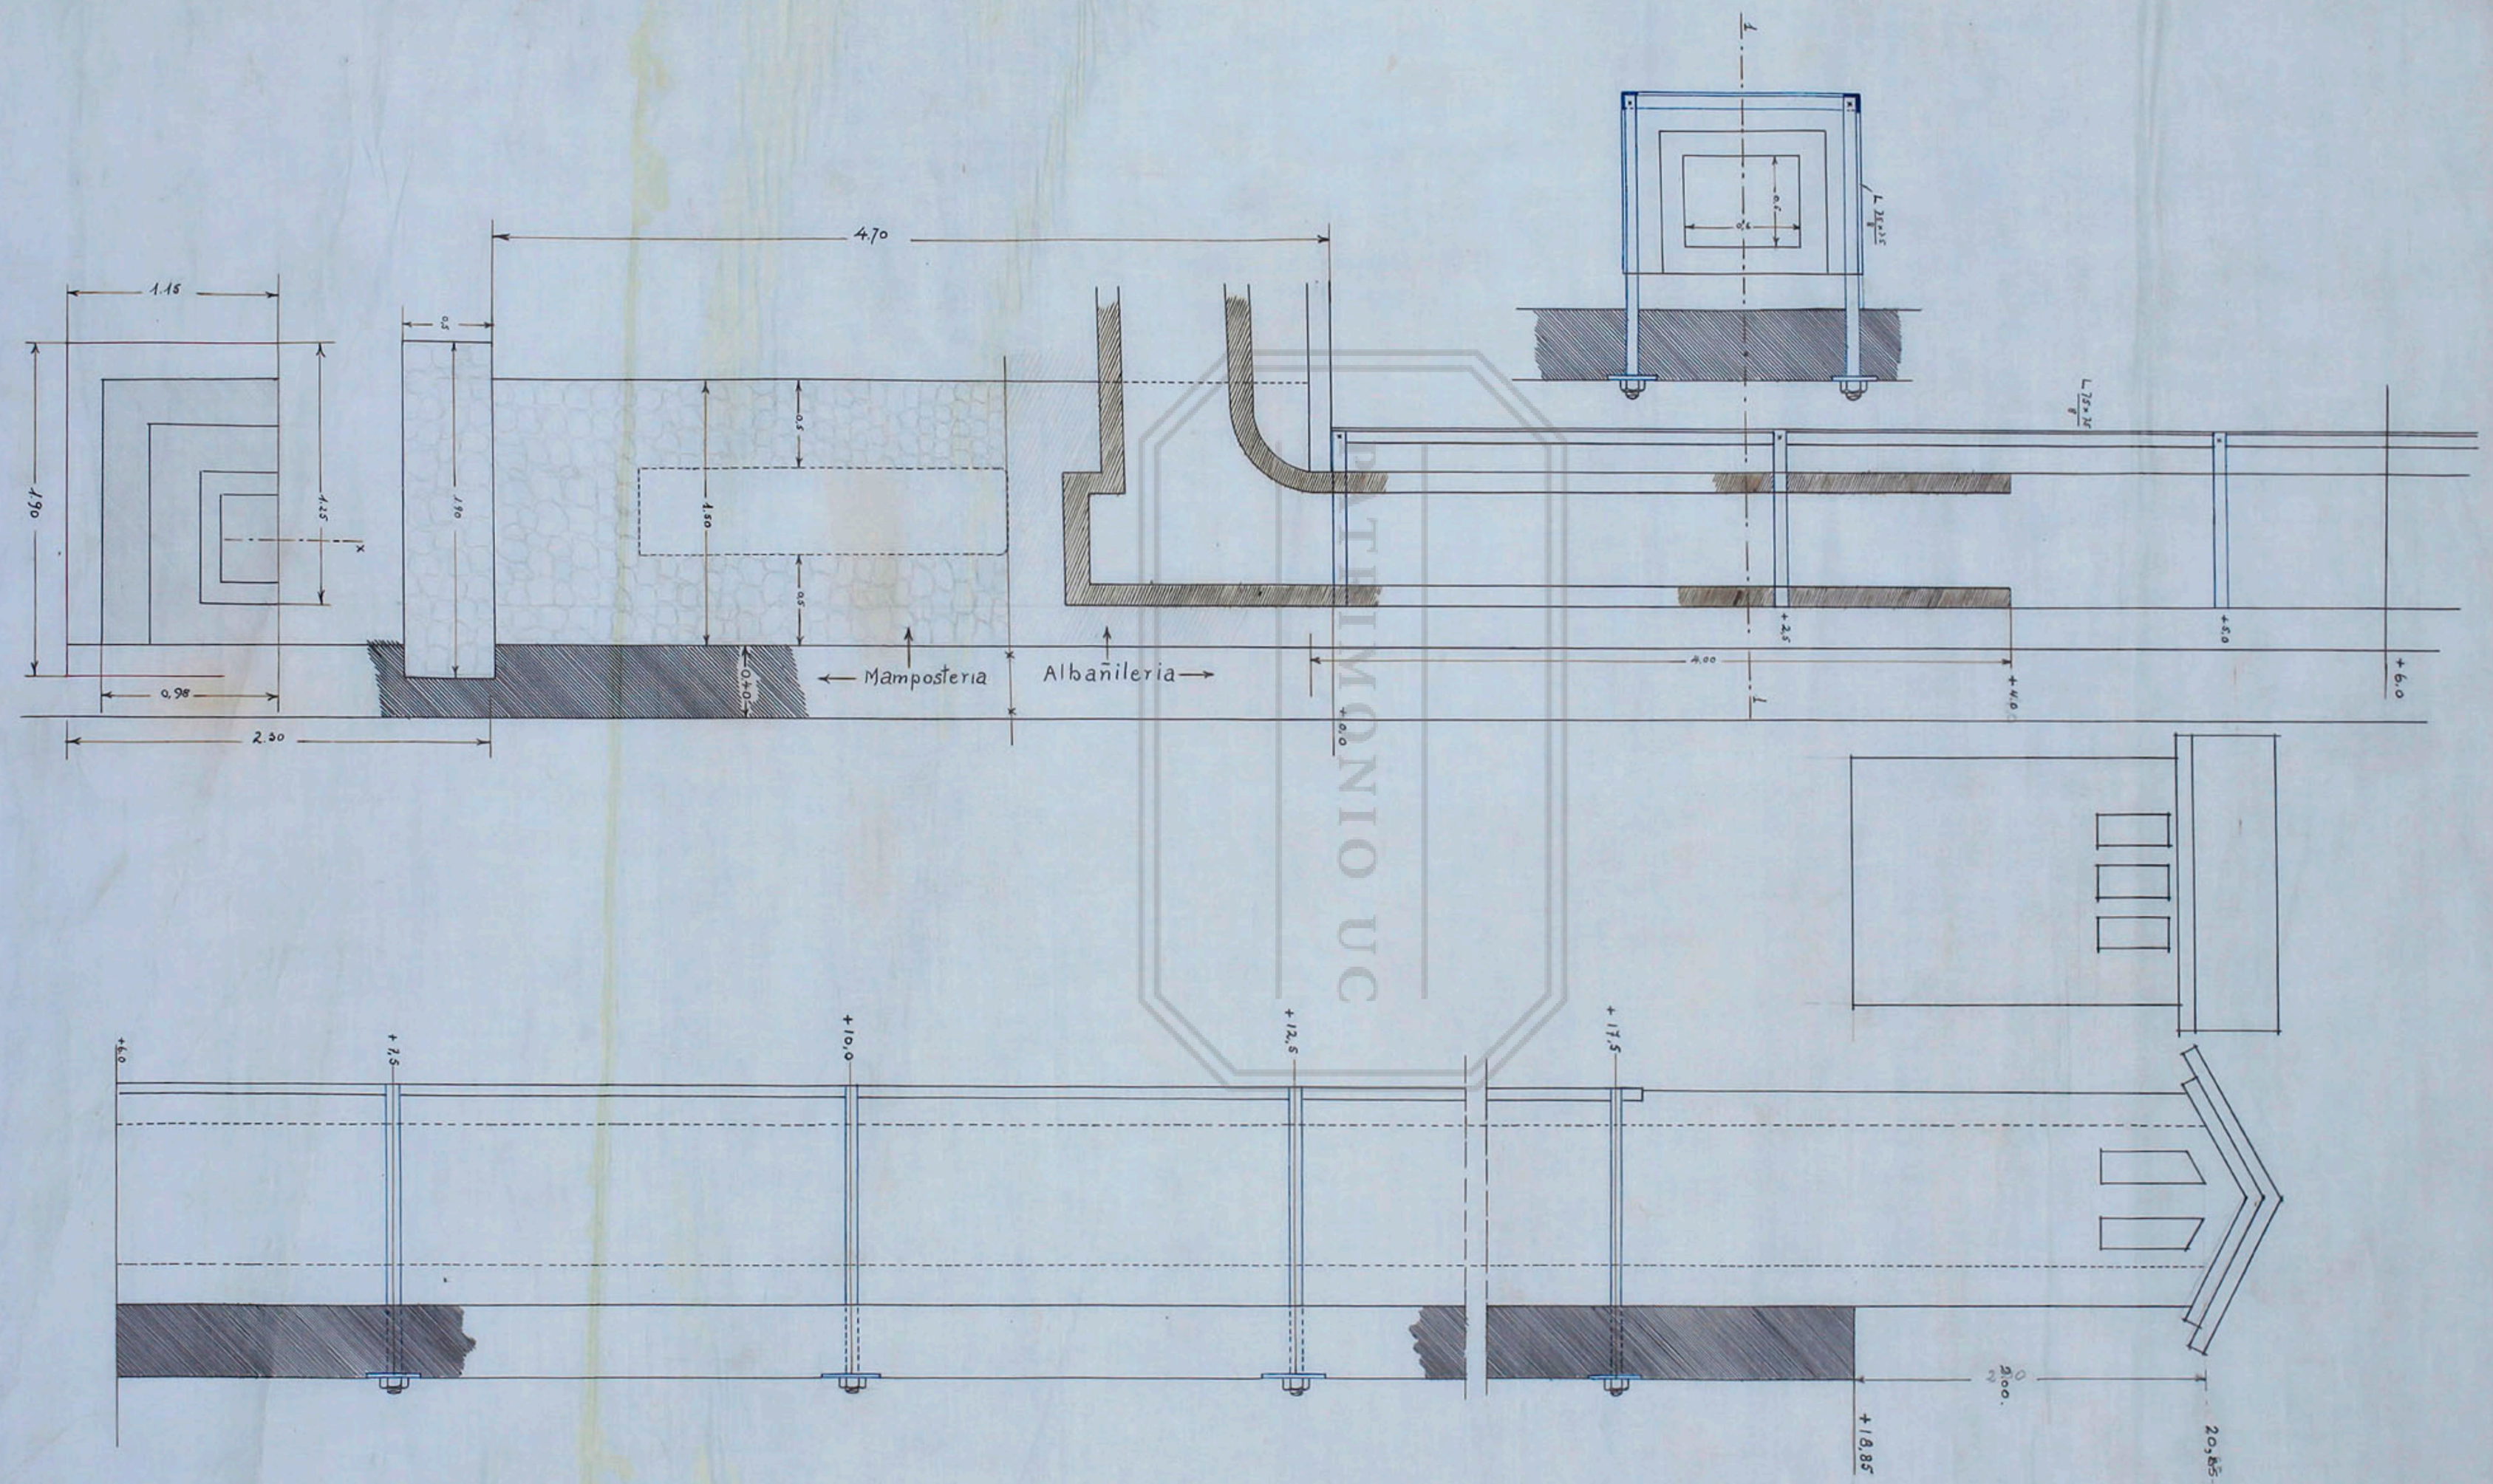
C. A. L.
25-III-24
27-III-24
1.15
1.90
1.25
0.98
2.50
0.5
1.90
4.70
0.5
4.20
0.5
+0.50
Mamposteria
Albañileria
+0.0
4.00
+2.5
+4.0
+5.0
+6.0
+0.0
+2.5
+10.0
+12.5
+17.5
+18.85
20.85
2.00