



CAJA DEL ASCENSOR  
ESCALA: 0.02 M.

HUERFANOS 1234

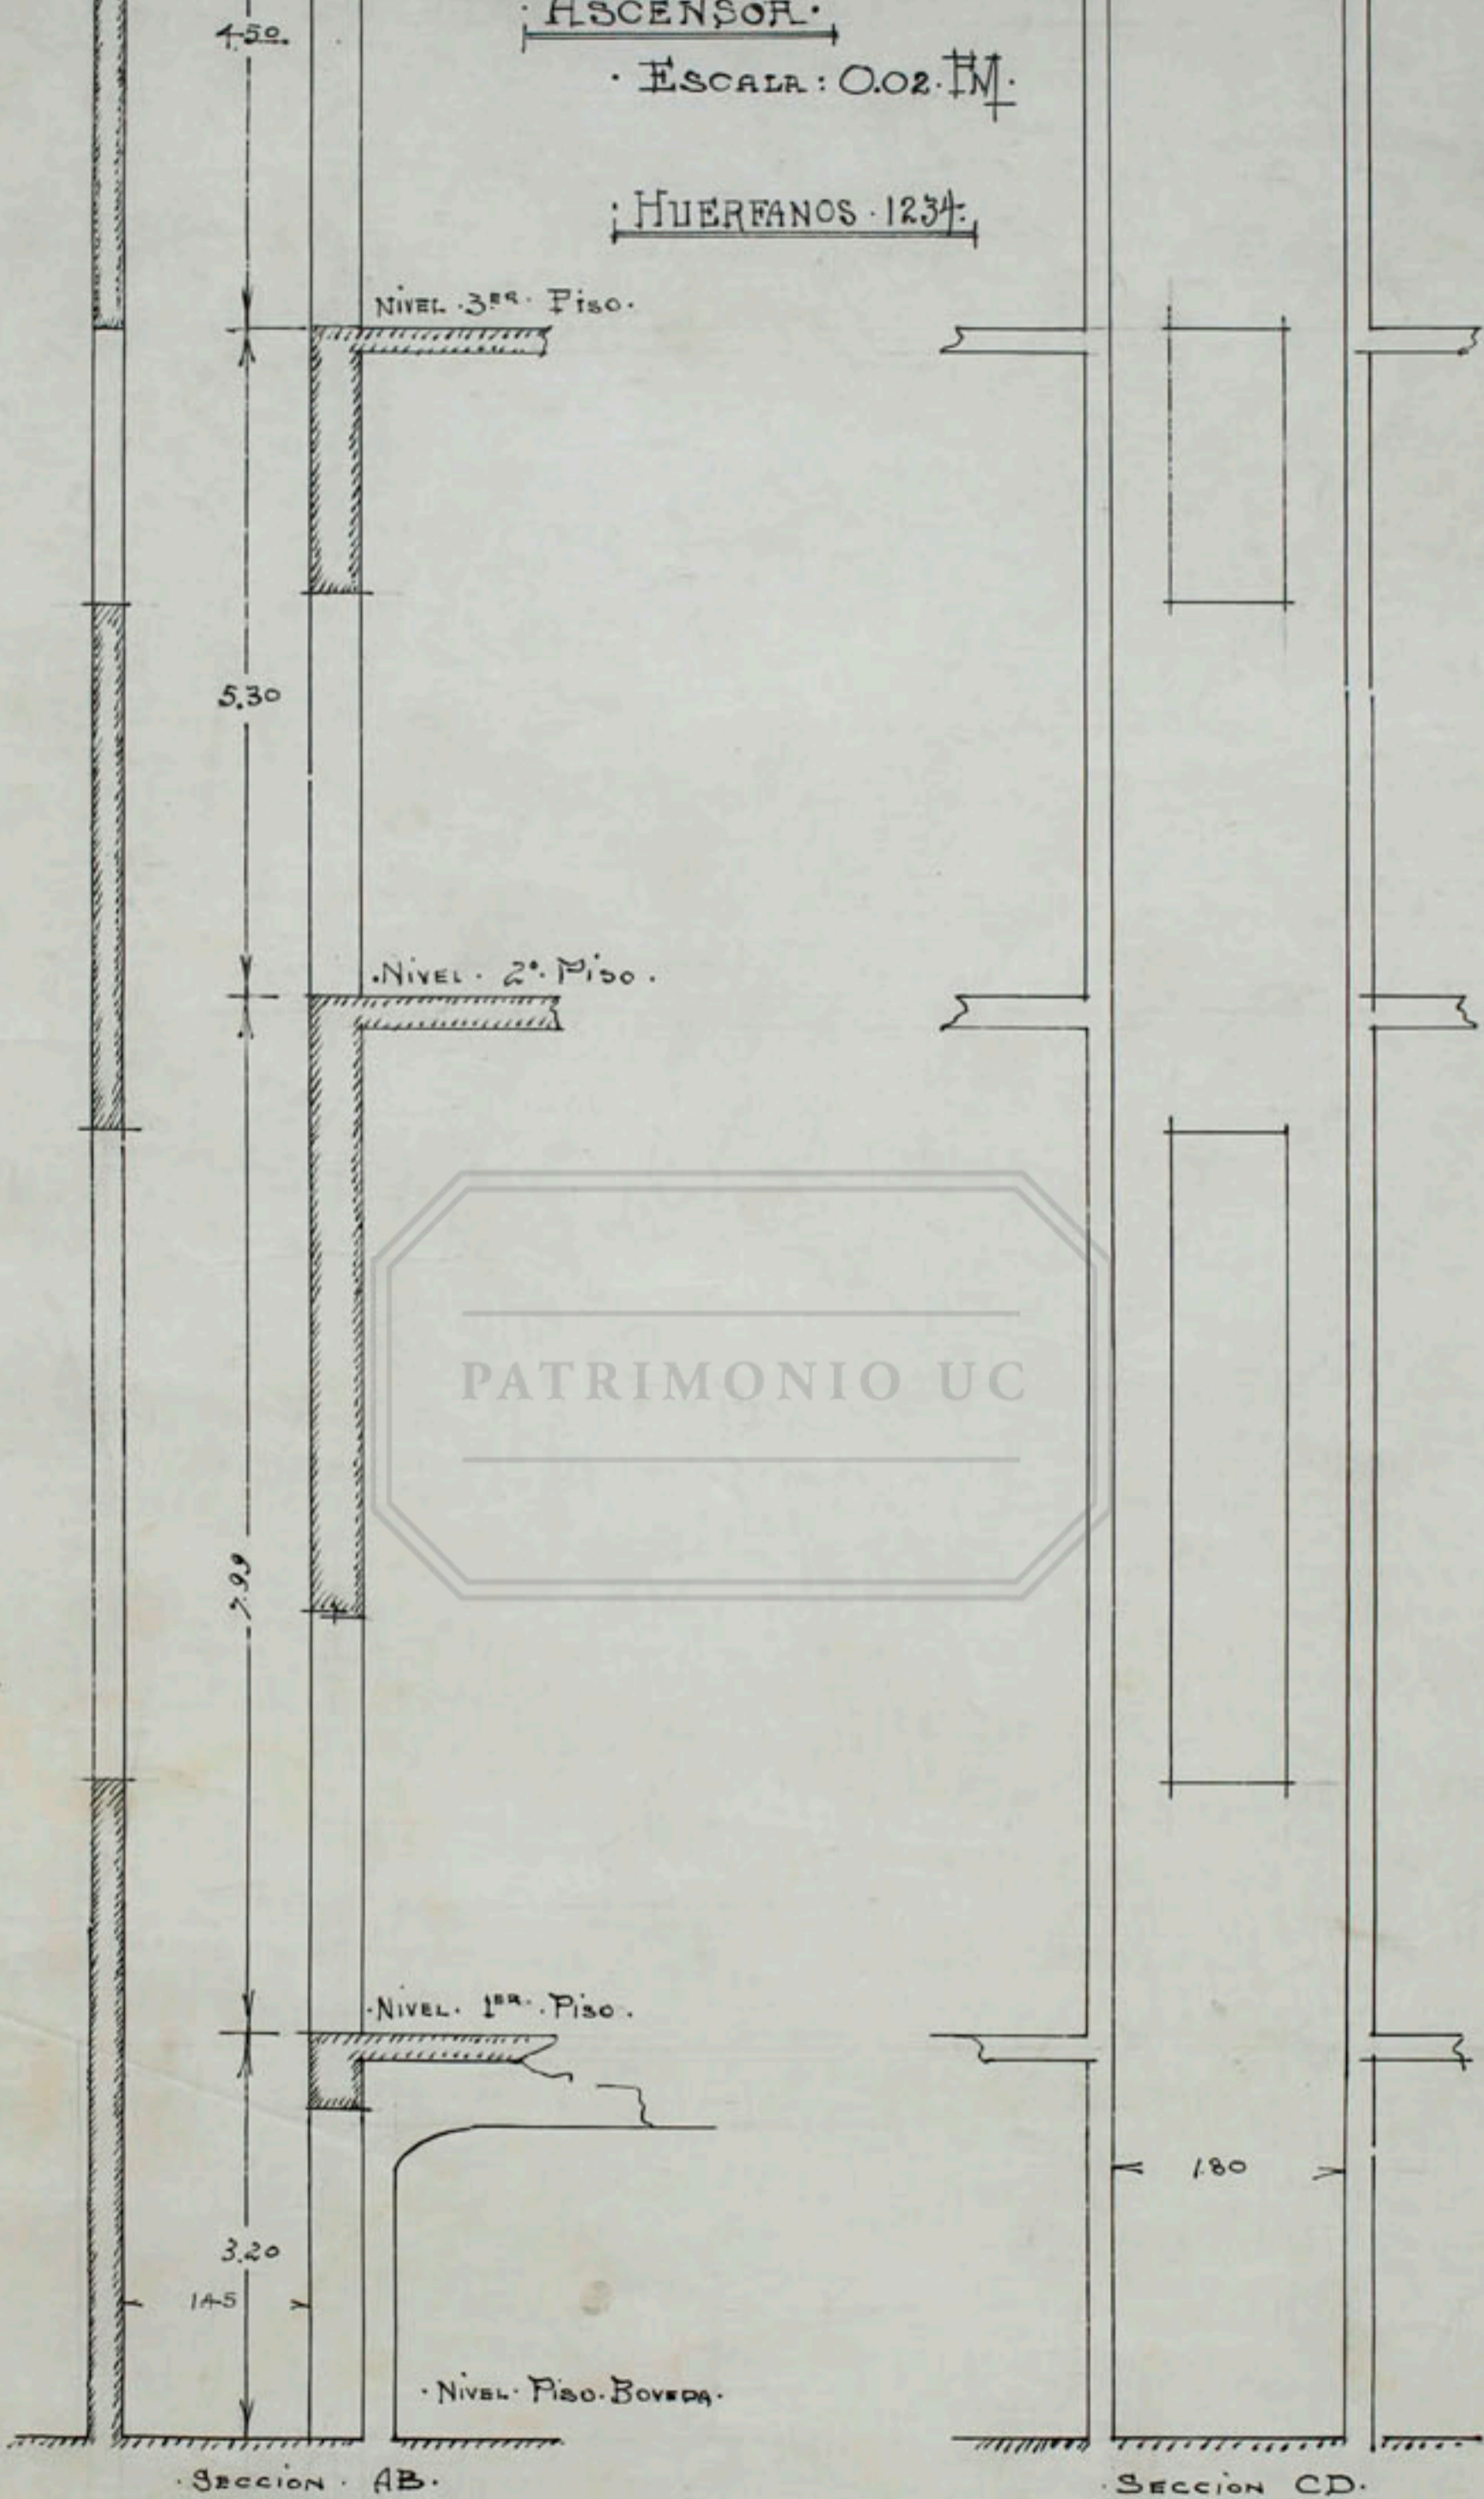

SECCION AB

SECCION CD

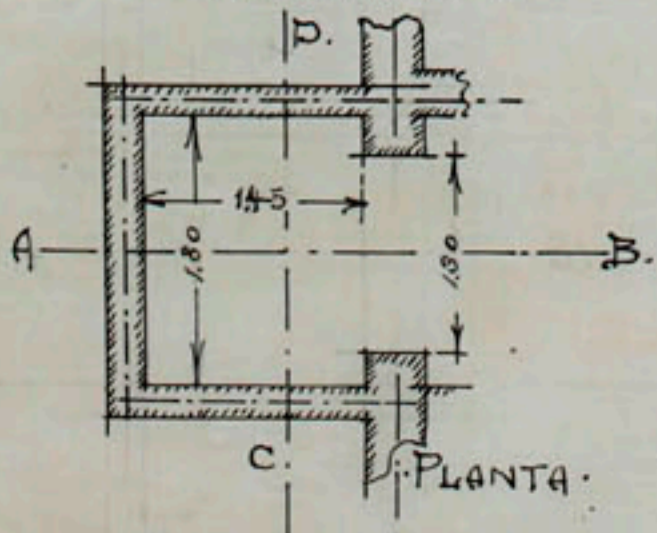

PLANTA