


CAJA HIPOTECARIA

CALEFACCION.

ESCALA: 0,05M. = 1M.

SECCION DE LA
- CHIMENEA -

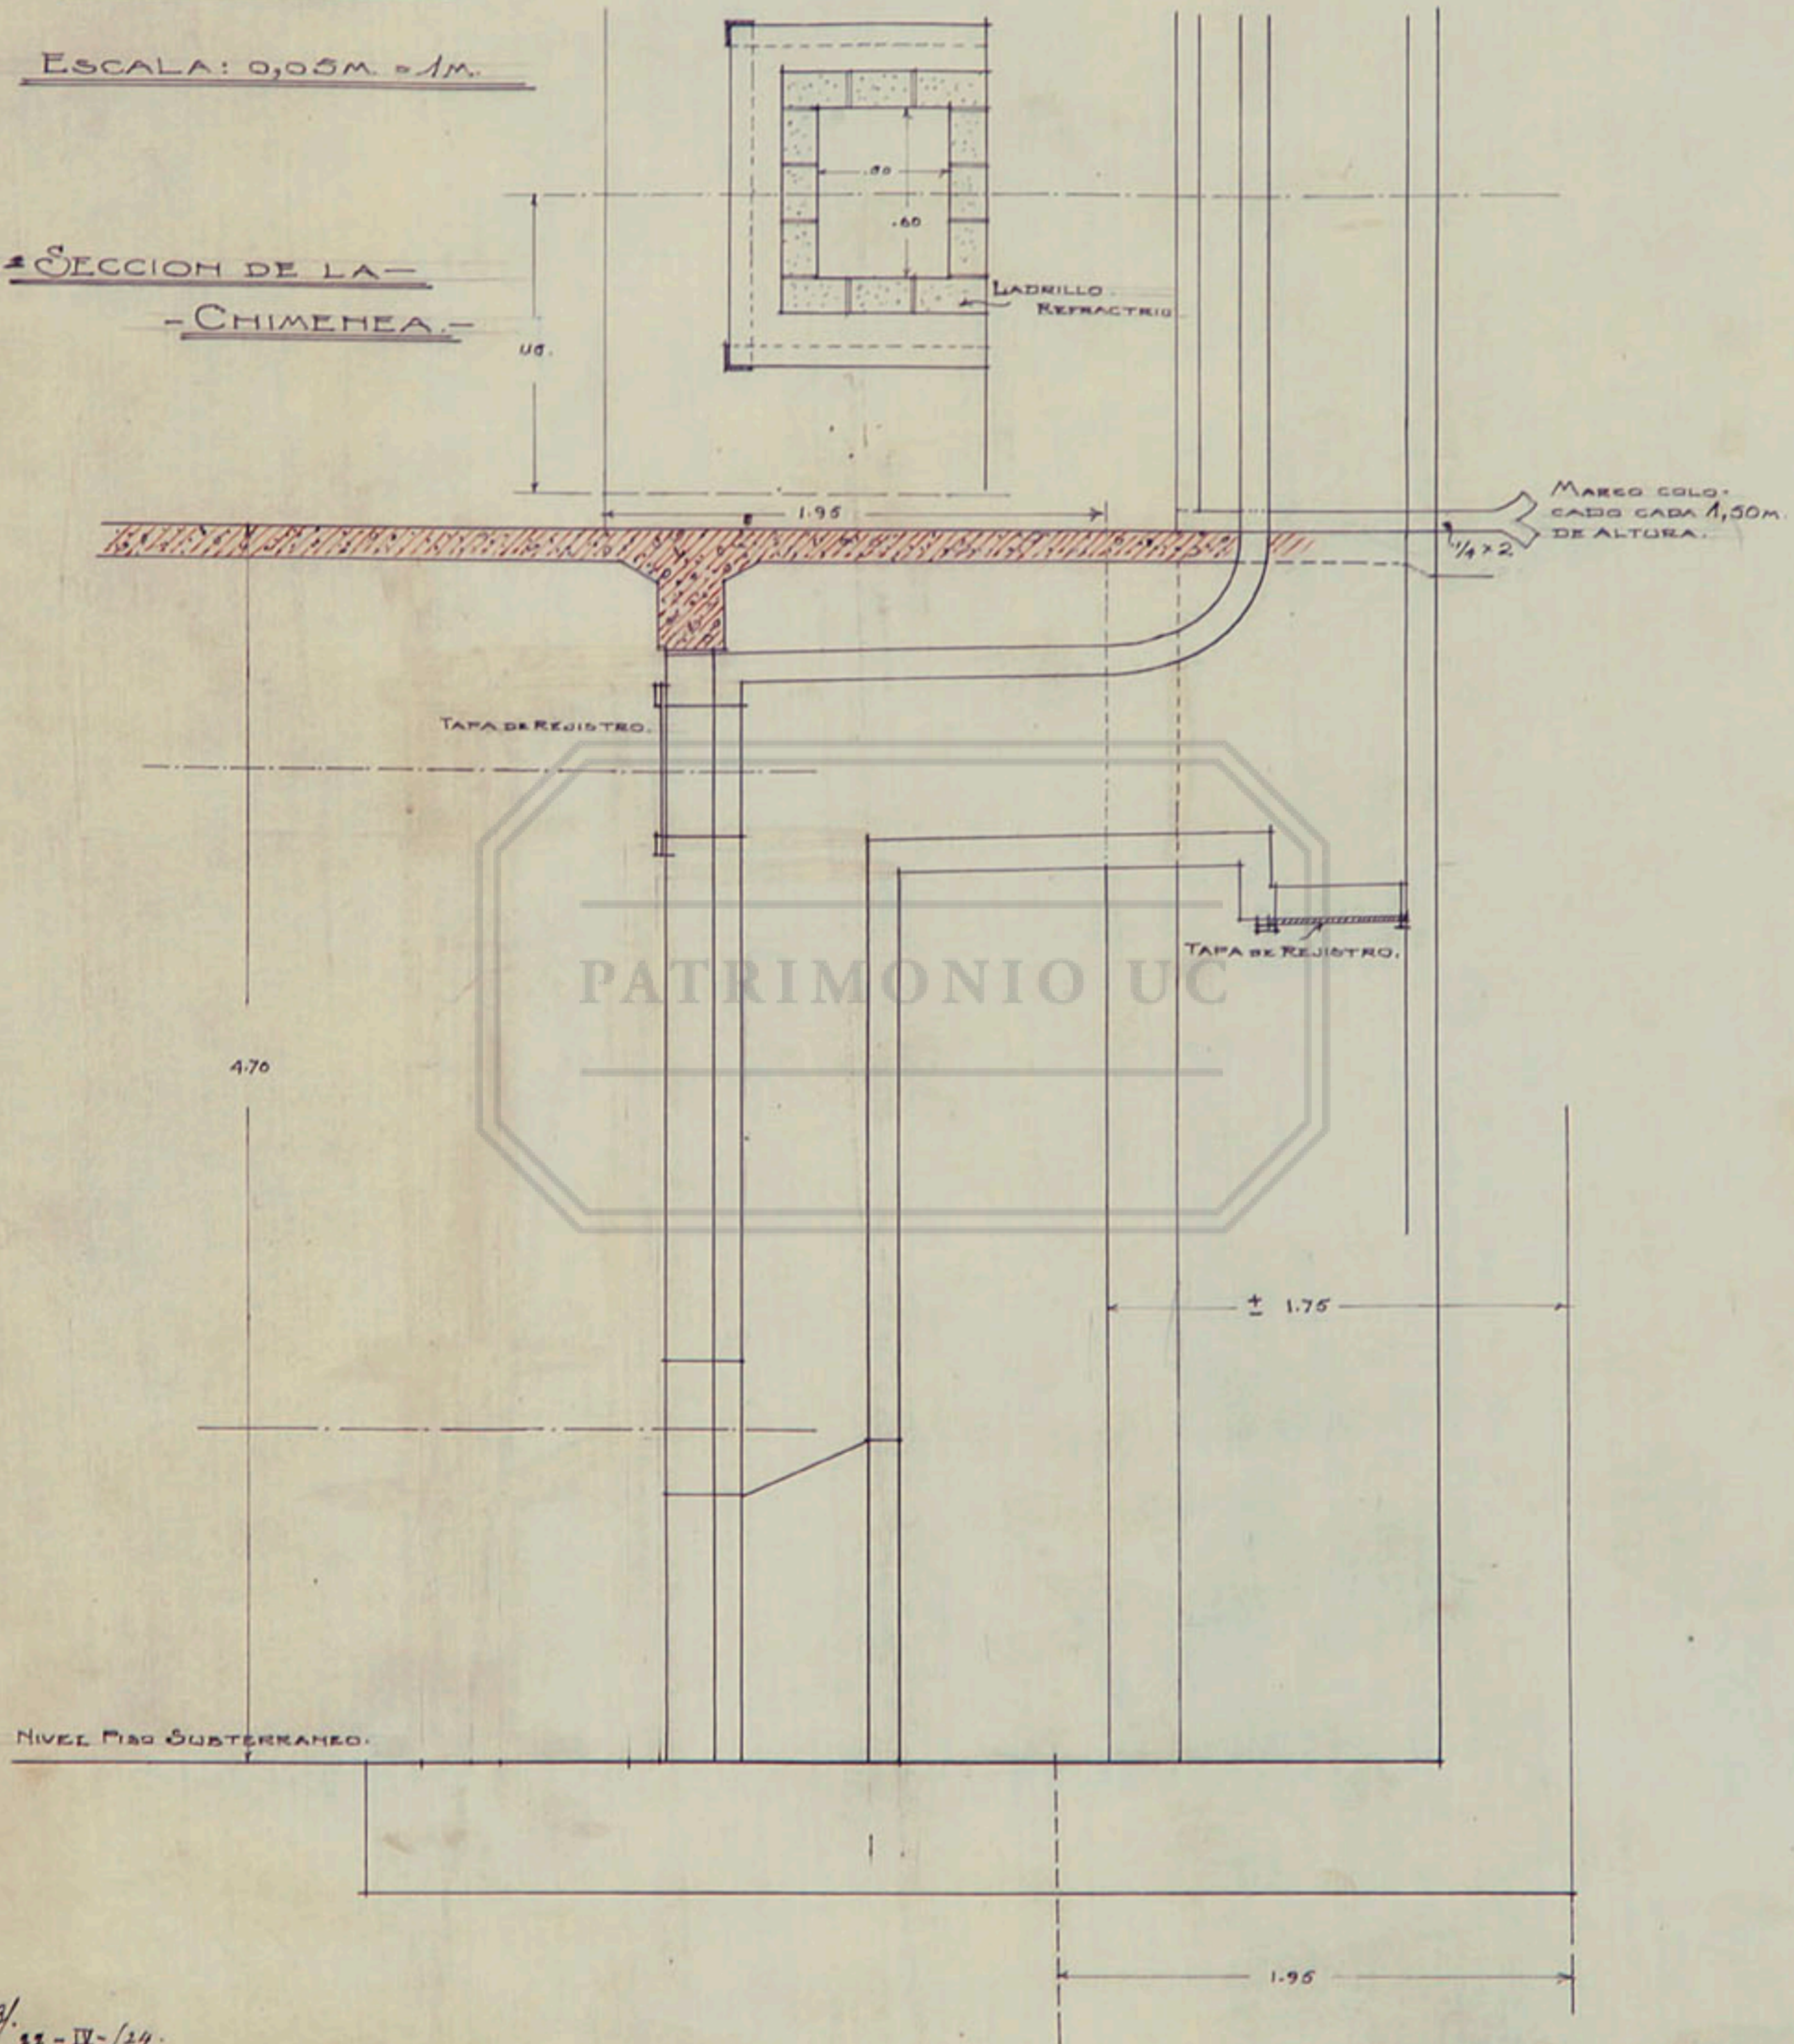

13/
22-IV-24.
14-IV-24.