


PROPIEDAD DE LA CAJA DE C. HIPOTECARIO

PLANO DE ALCANTARILLADO

HUERFANOS N° 1234

ESCALA 1:100

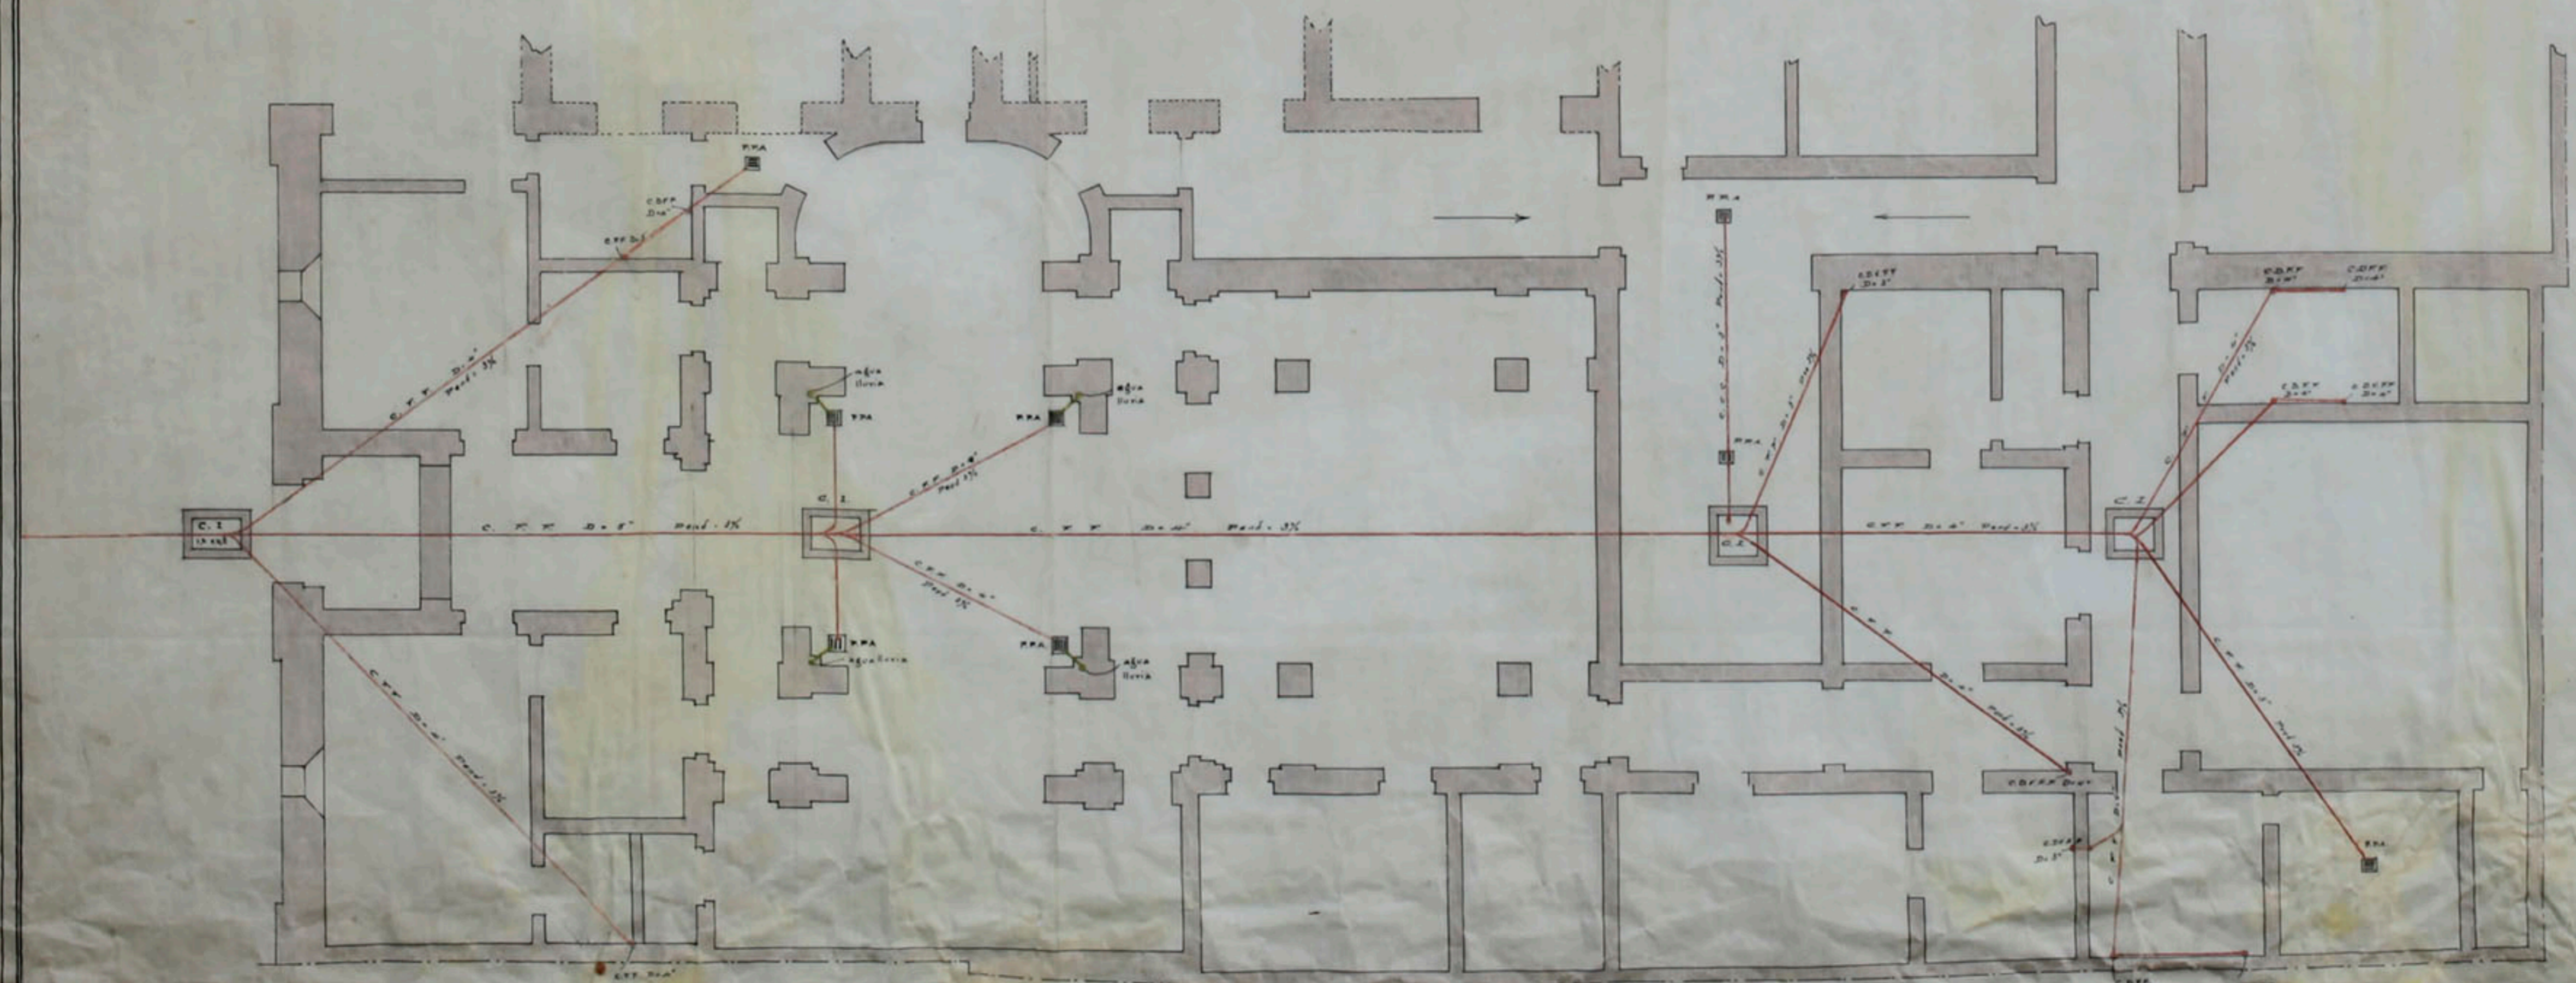

67
28r
266
21
290