


Corte 1-1  
Разрез 1-1

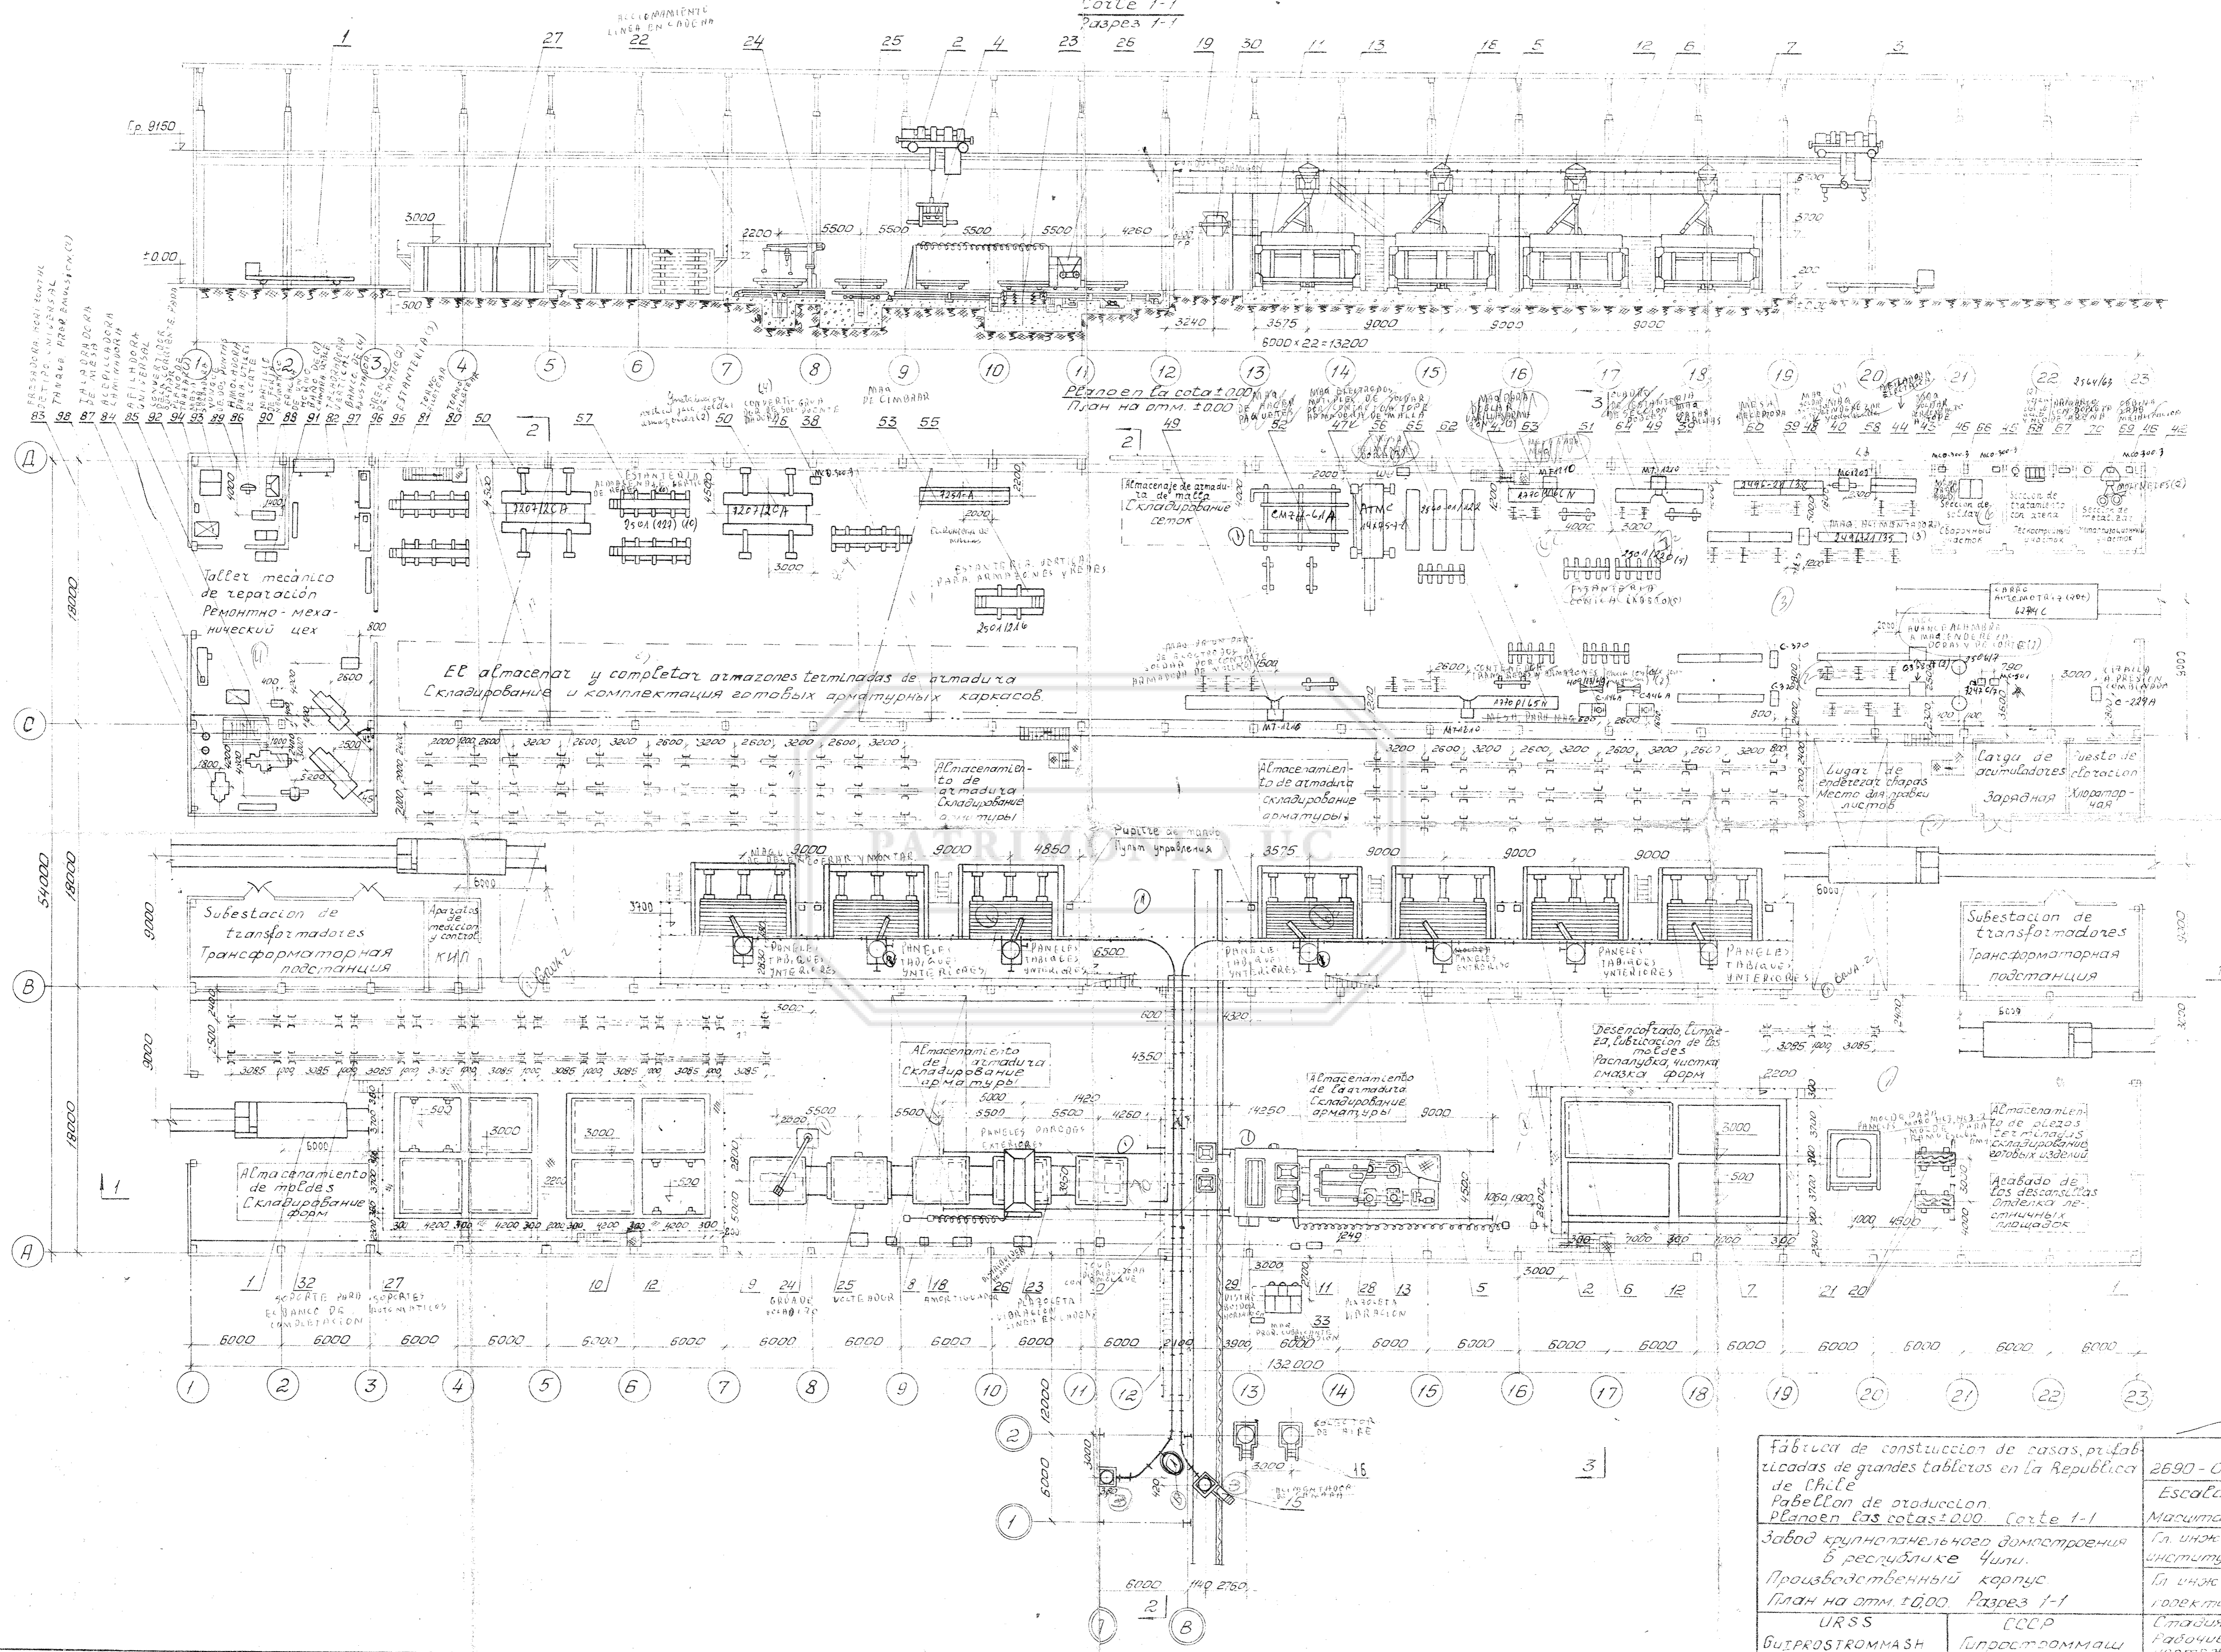

fábrica de construcción de casas prefabricadas de grandes tableros en la República de Chile	2690-01	TX-01
Escalera	1:200	
Plano de producción	1:200	
Завод крупнопанельного домостроения в республике Чили	Гл. инж. институт	
Производственный корпус	Гл. инж. институт	
План на отм. ±0.00 Разрез 1-1	1:100	
URSS	СССР	Стадия: Рабочие чертежи
ВУПРОСТРОММАШ	Гипропромаш	1971г