


NOTA: LAS COTAS SE TOMARÁN DE LOS PLANOS DE ORDEN Y DE PLANOS DE DETALLE SOBRE LOS PLANOS GENERALES



23/11/1941  
23/11/41  
11/2/1941

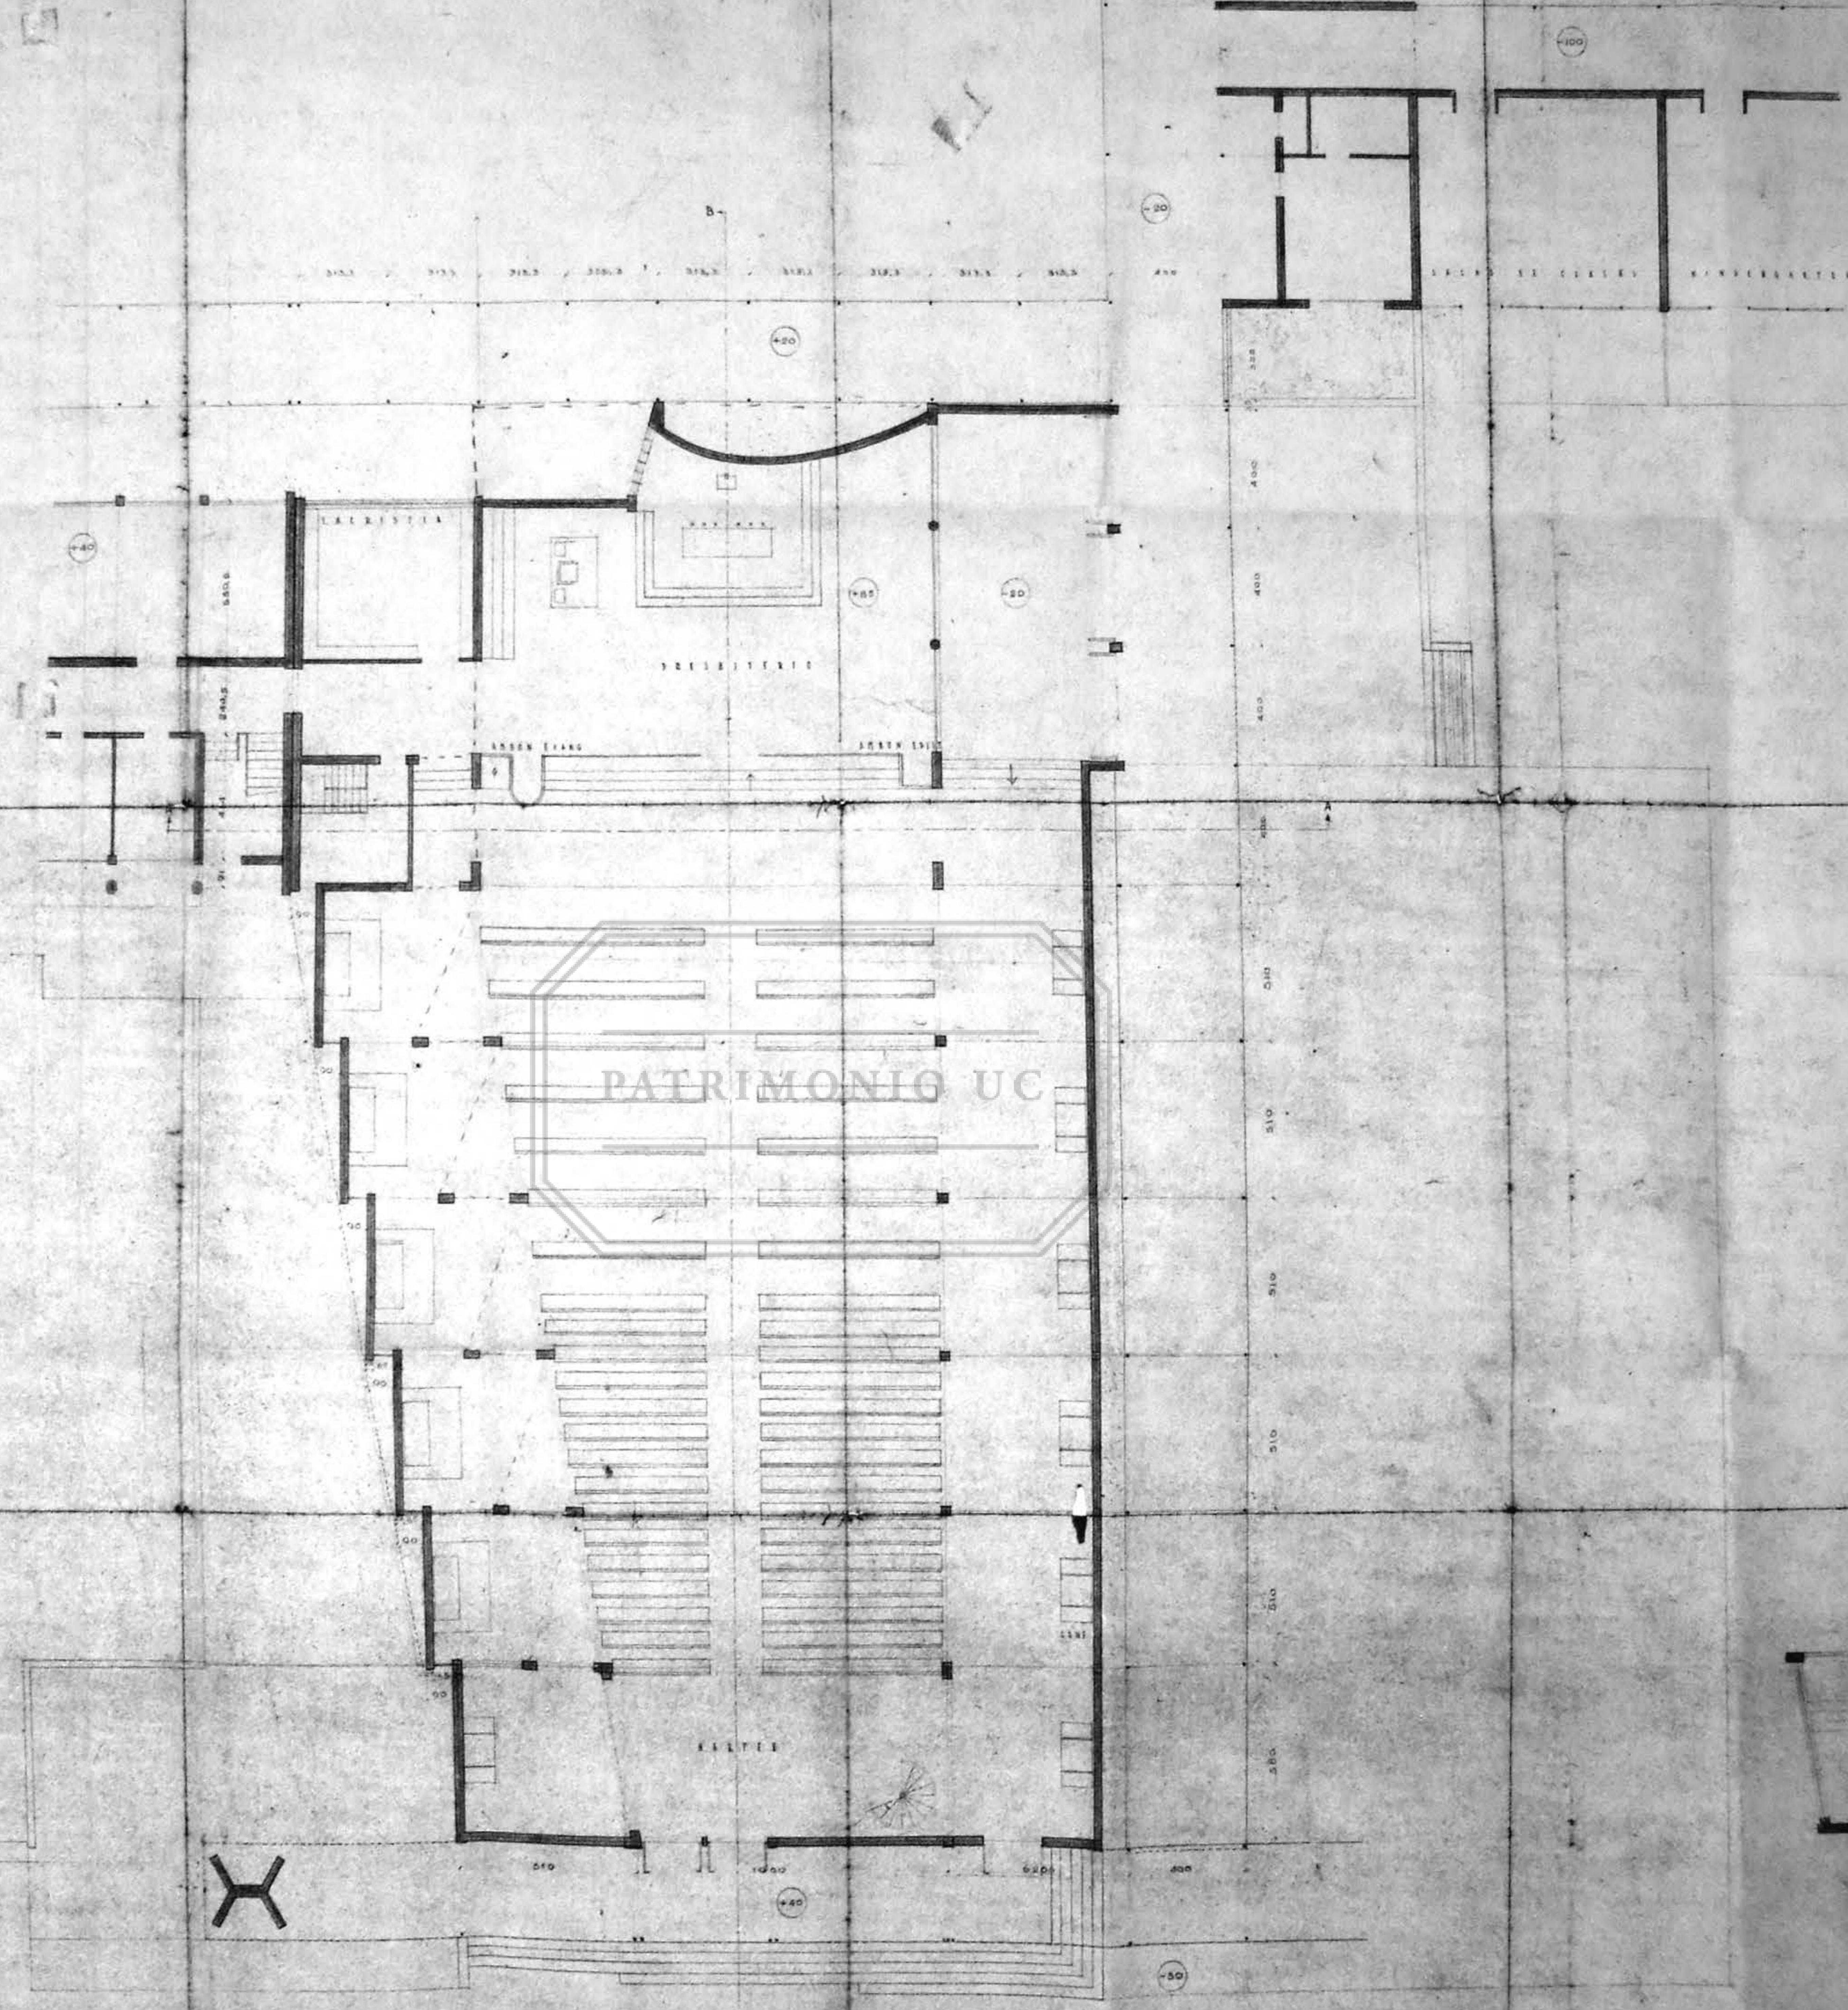

B- PLANTA