


NOTA: LAS COTAS PREVALEN EN ESTE PLANO SOBRE LOS PLANOS DE OTRAS VISTAS.

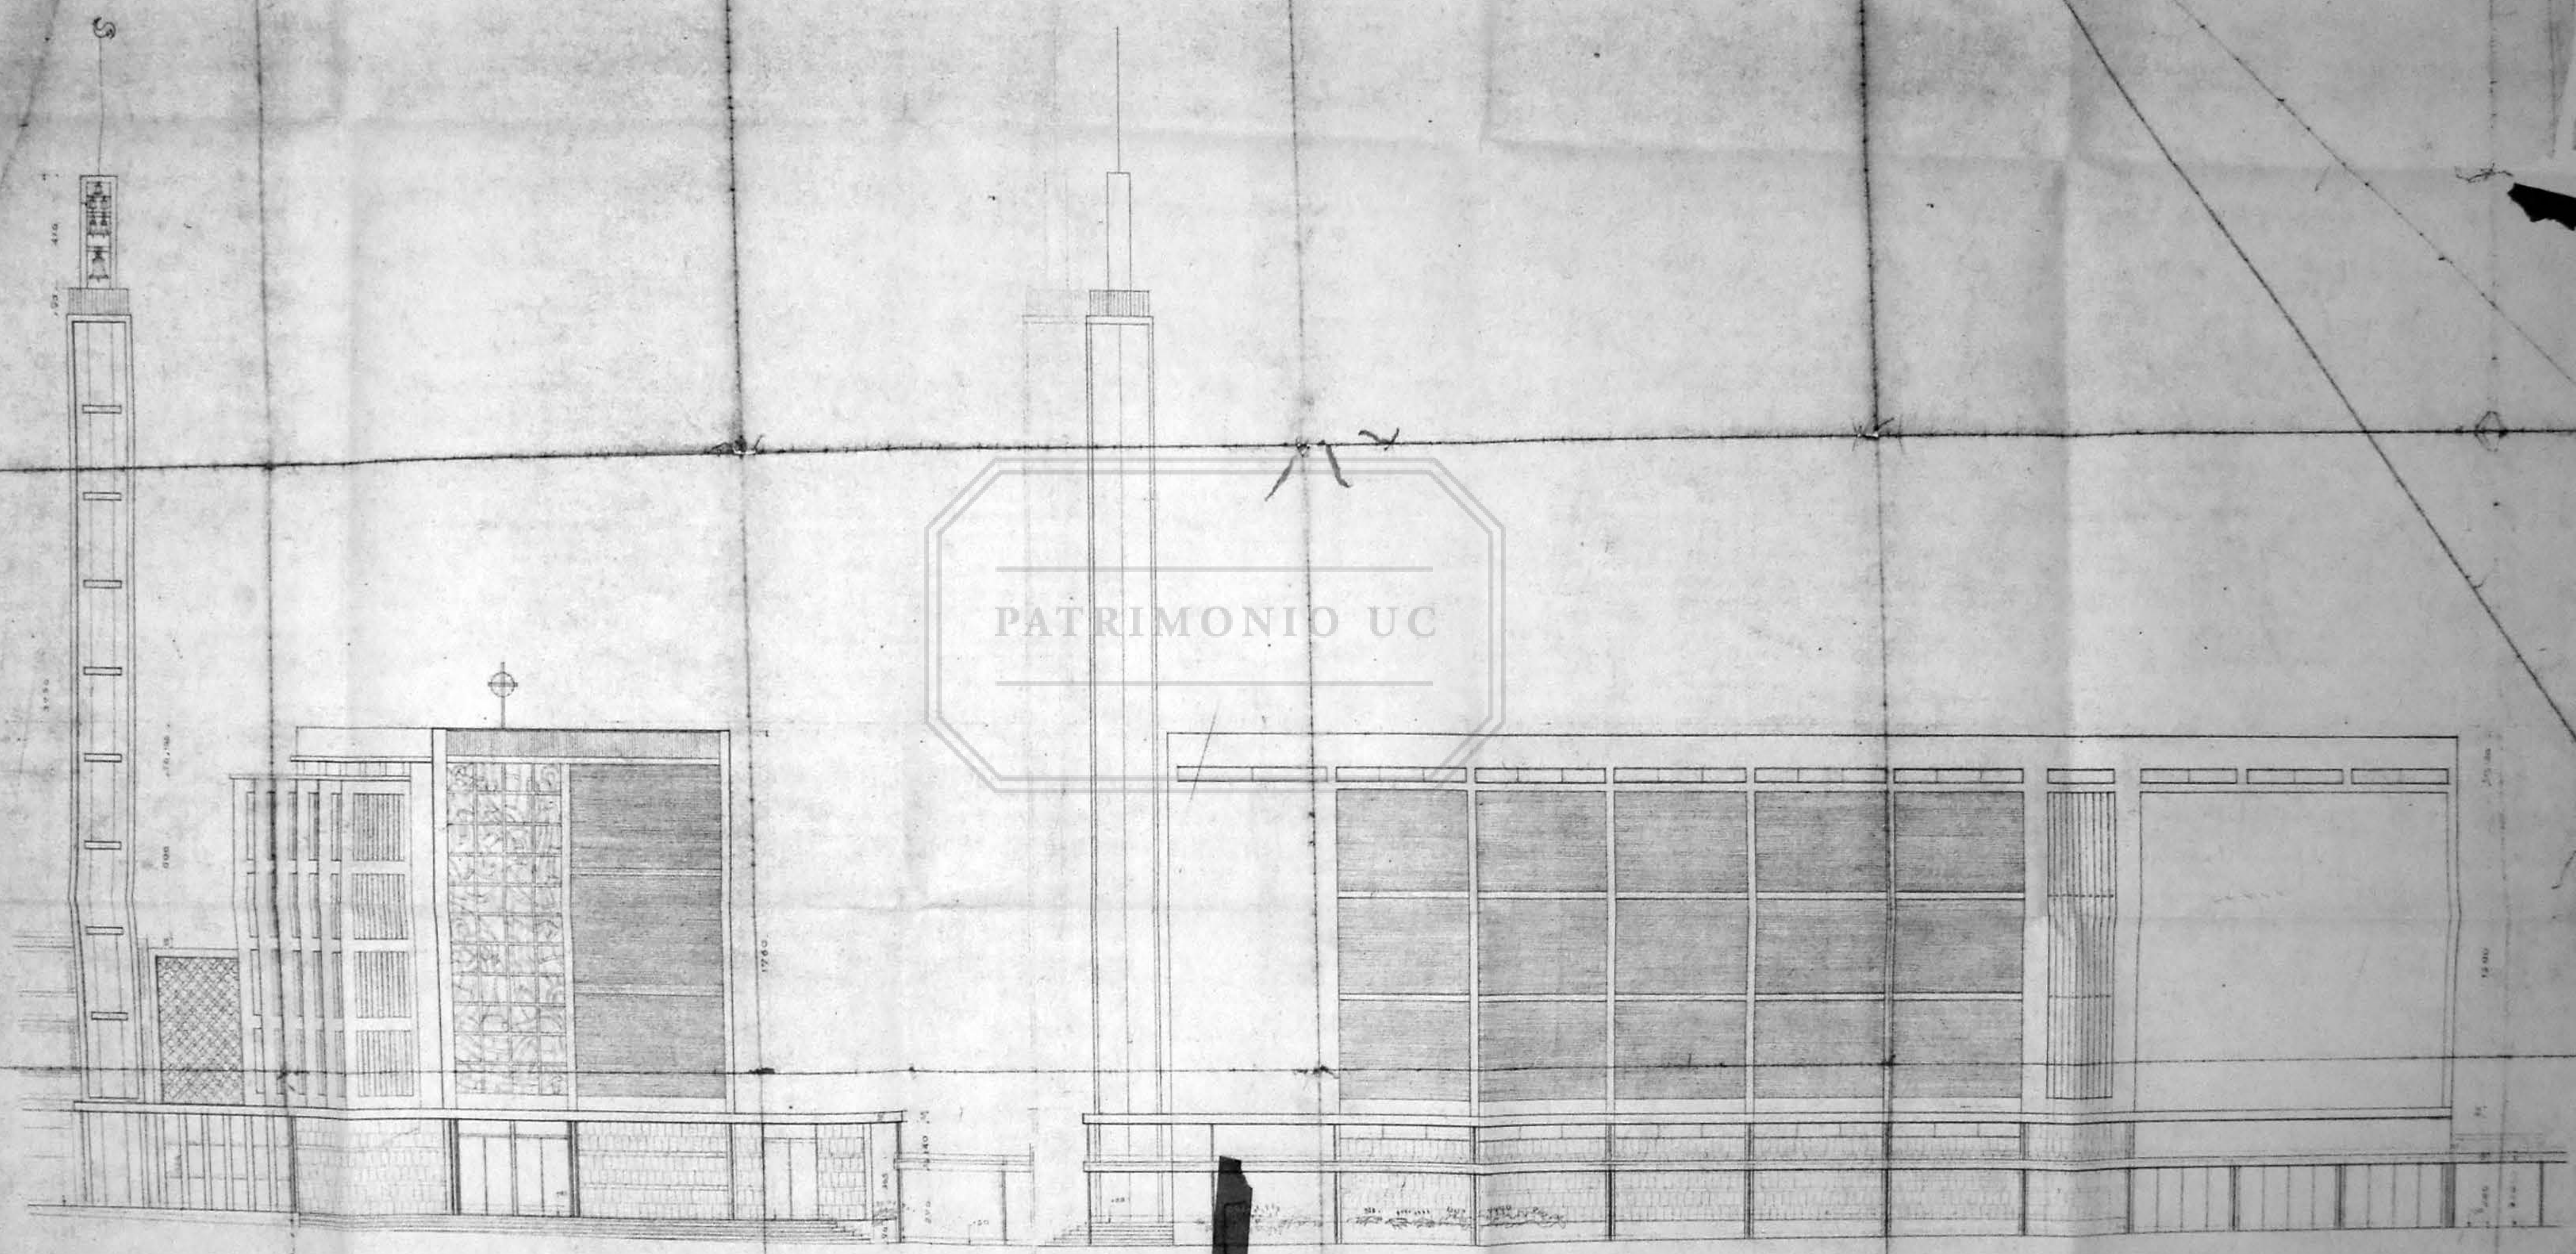

PATRIMONIO UC

FACHADA PRINCIPAL NOROCCIDENTE

FACHADA LATERAL OCCIDENTE